


Die eingezeichneten technischen Bauteile und Durchbrüche dienen nur zur Übersicht.
Die genauen Angaben sind den jeweiligen TGA-Plänen zu entnehmen.

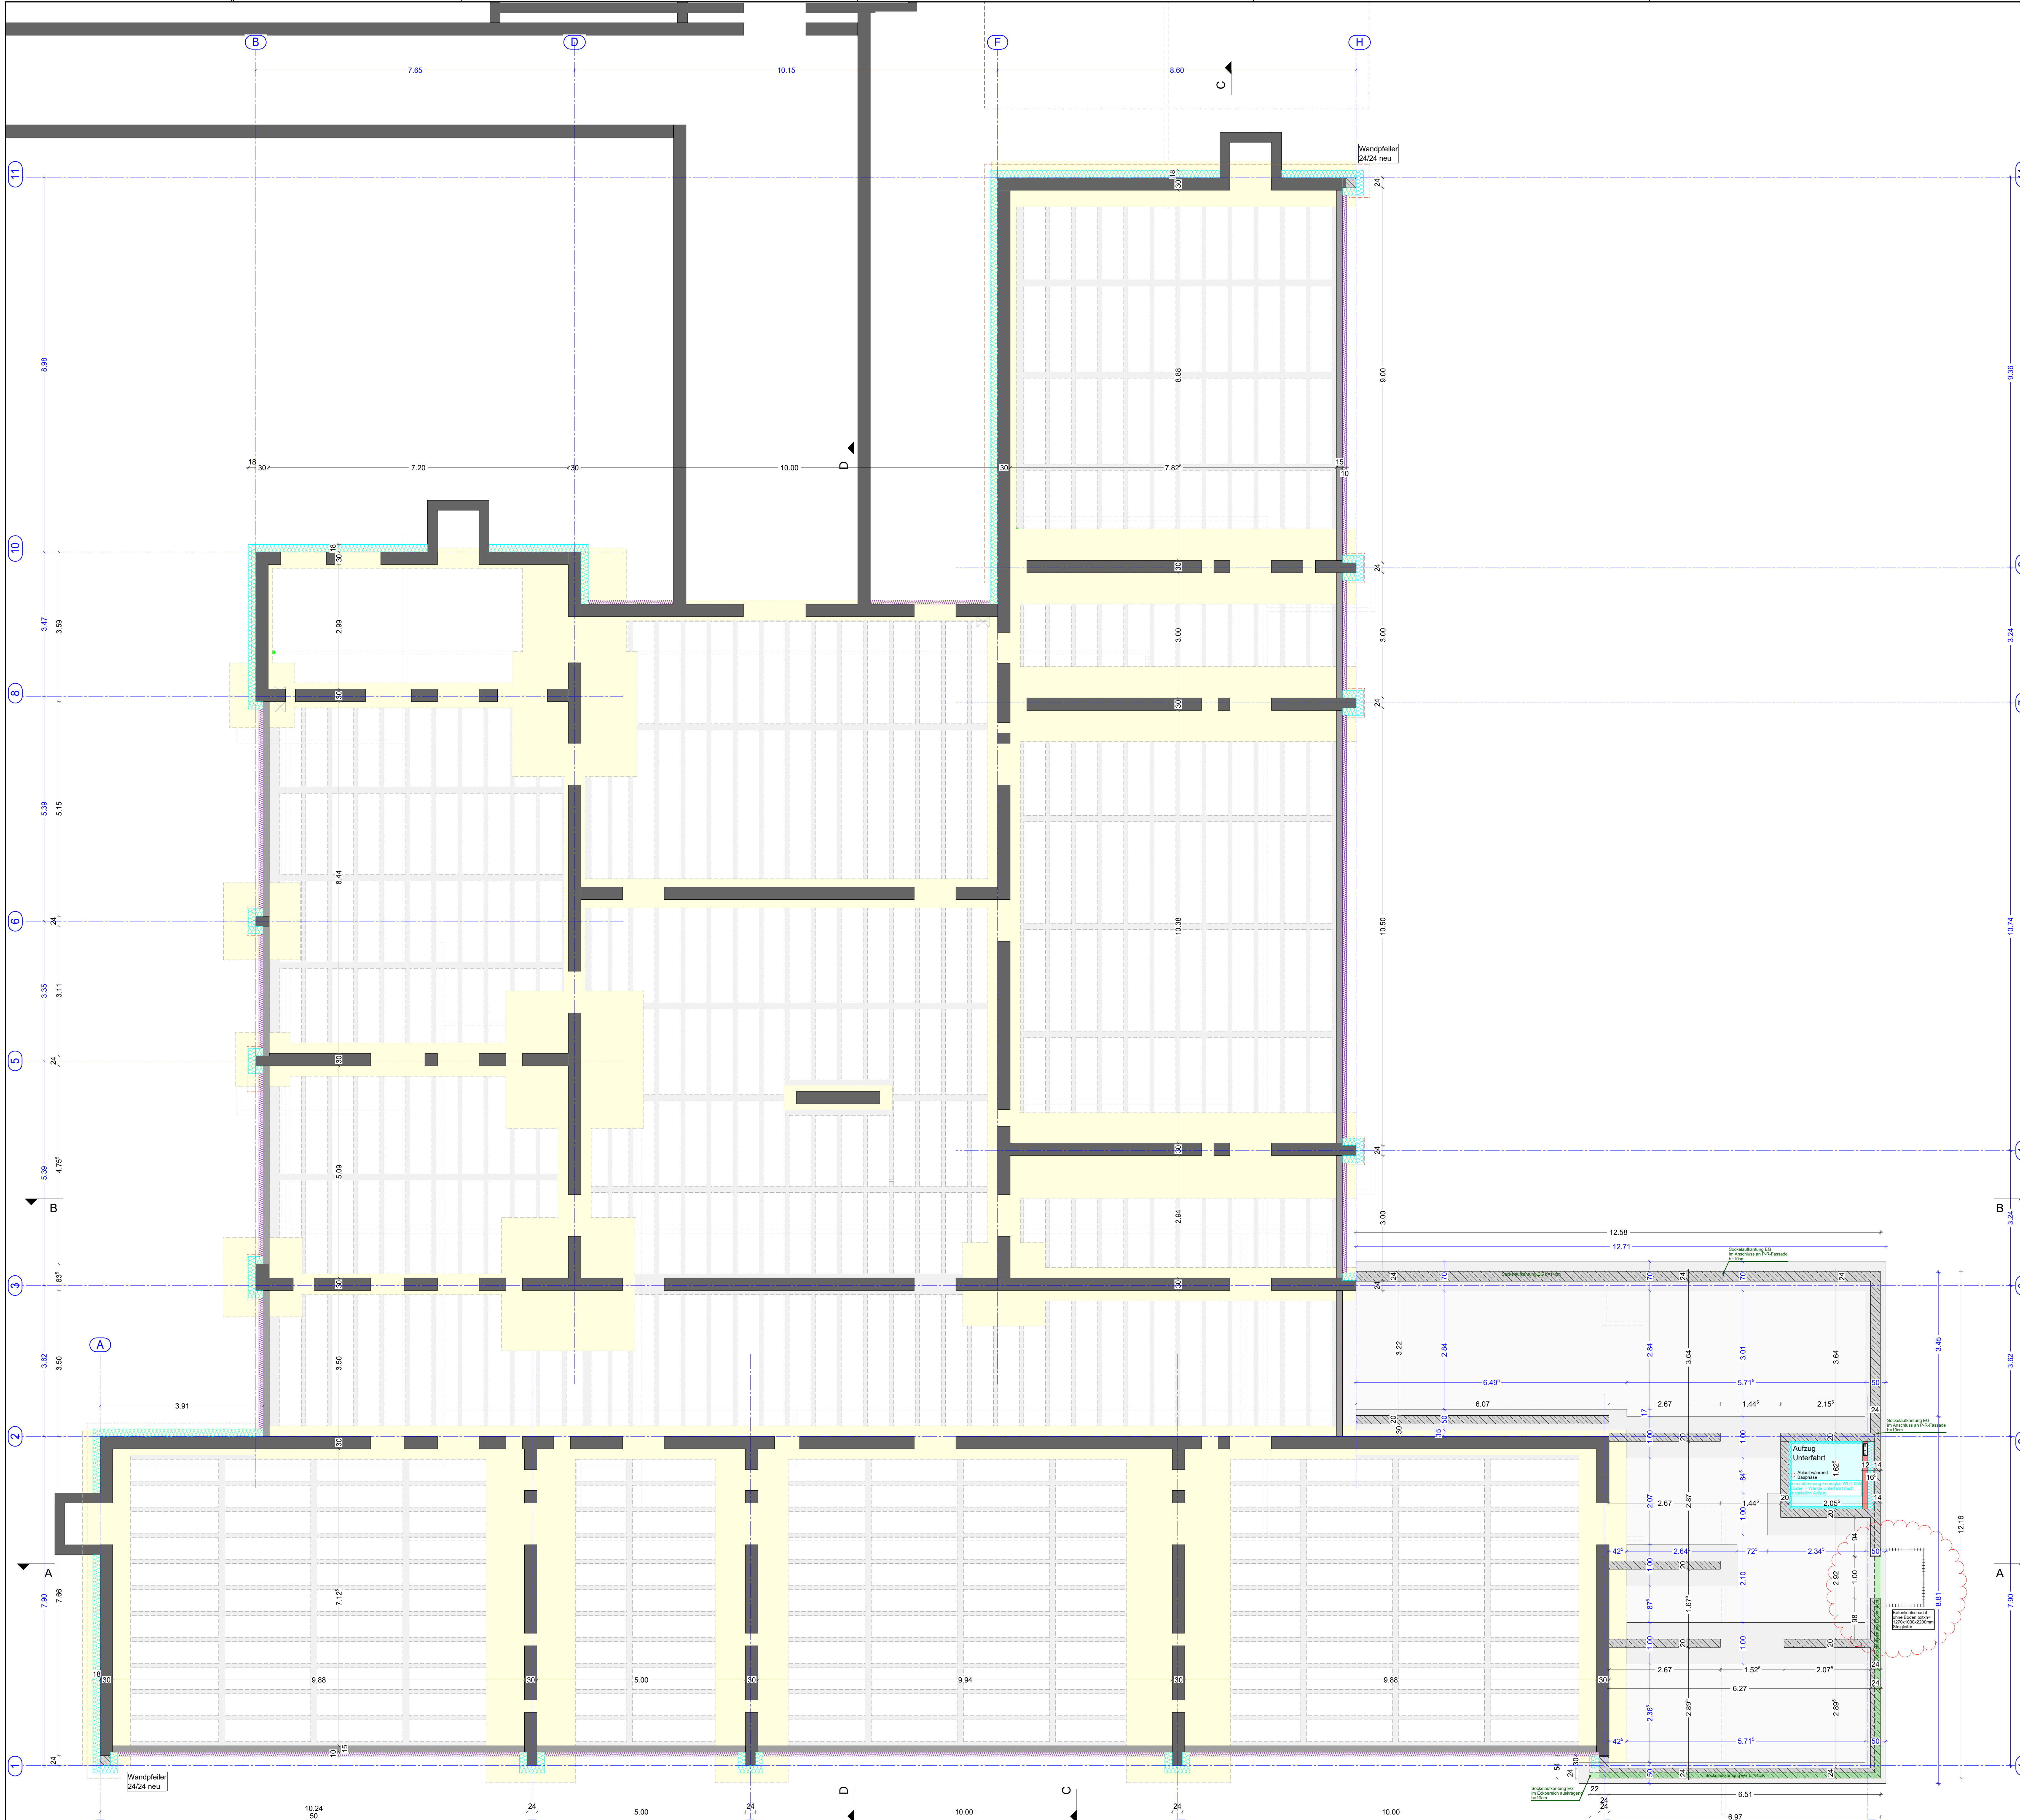

LEGENDE

	Fundamente BESTAND		Wände BESTAND
	Fundamente Anbau NEU		Wände Anbau NEU
	Decke über UG BESTAND		Sockelaufkantung Anbau EG
	Decke über UG Anbau NEU		CLT Wand

Index	Datum	gez.	Änderungen/Ergänzungen	Index
1				k
2				j
3				i
4				h
5				g
6				f
7				e
8				d
9				c
10				b
11				a

Alle Maße sind vom Ausführenden an der Baustelle zu prüfen. Unstimmigkeiten sind der Bauleitung zu melden.
Neben dieser Zeichnung sind alle statischen Berechnungen, Probesten, Bewehrungs- sowie sonstige Werkpläne
(ggf. Werkpläne von Fachfirmen) verbindlich.
Alle Maße sind auf Oberkante mit dieser Zeichnung zu prüfen und evtl. Abweichungen der Bauleitung zu melden.
Alle Maße sind, wenn nicht anders angegeben, in mm anzugeben.
Erbauete Aufzug und Abmessungen Türöffnung gemäß Herstellerangaben.
Die Sockelaufkantung gemäß Angaben Bauphysik sind zu beachten!
Außenbauteile gemäß Baustatik/Bauphysik.

VORABZUG

Werkplan

Projekt: 474 Liebenauschule Neckartalflingen

Zeichnung: Grundriss UG und Decke über UG

EFH Bestand +/- 0.00 = 283,25 m² uNN

Plancodierung

Erst-Datum	Druckdatum	gez.	Maßstab	Blattgröße	Plan N°	Index
10.07.2024	25.03.2025	oh	1:50	DIN A0	140	

Bauherr: Gemeinde Neckartalflingen

Architekt: plus bauplanung GmbH freie Architekten
Goethestrasse 44
72654 Neckartenzlingen
Tel.: 07127 - 92 07 0