

Schnitt a-a M.1:50

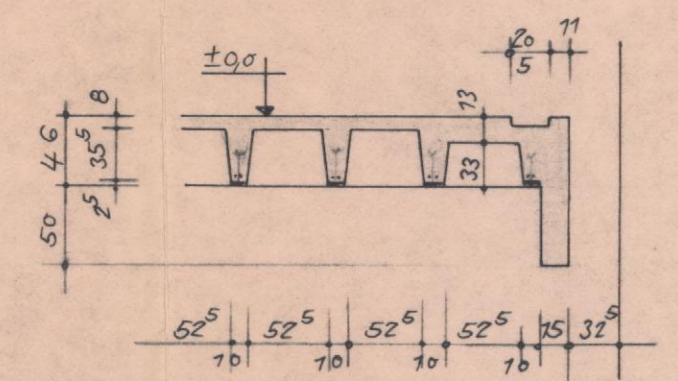


Tabelle für Kaiserträger

(Gitterwerke nicht kürzen)

Bez.	Art	Stück	E.Länge	Planlänge links (abm)	Planlänge rechts
A	KTG4	24	10,25	23	16
B	KTG10	12	5,30	16	16
C	KTG10	12	10,25	16	16
D	KTG10	43	3,85	21	16
E	KTG10	13	3,25	16	16
F	KTG14	13	10,70	17	17
G	KTG10	13	3,30	16	16
H	KTG14	13	9,25	16	23
J	KTG10	12	5,40	16	16
K	KTG14	12	8,80	16	22
L	KTG10	12	6,85	16	22
M	KTG10	14	3,40	17	17
N	KTG10	3	4,90	16	16
O	KTG10	3	4,50	17	17


Negativstücke

Bez.	Länge	Feld	Stück
I	50	52,5	45
II	30	52,5	18
III	30	52,5	14
IV	60	52,5	18
V	80	52,5	12
VI	28,5	52,5	6
VII	1,15	52,5	6
VIII	1,35	52,5	6
IX	1,20	52,5	6
X	1,05	52,5	6
XI	40	40	1
XII	50	40	3
XIII	30	40	1
XIV	2,5	52,5	6
XV	2,20	52,5	6

Schalkörperliste

Bez.	Vkt 3502 Stück	Vkt 3002	Vkt 3050
T100	611	37	25
T100G	226	16	9
TCC	26	-	1
T44	93	4	4
T22	10	1	-
TCCS	45	5	1
T44S	20	4	-
T22S	5	1	-
E	5	1	-

In sämtliche Längsrippen werden eingelegt: Kaiser-Reihenbügel zus. 300-1fdm

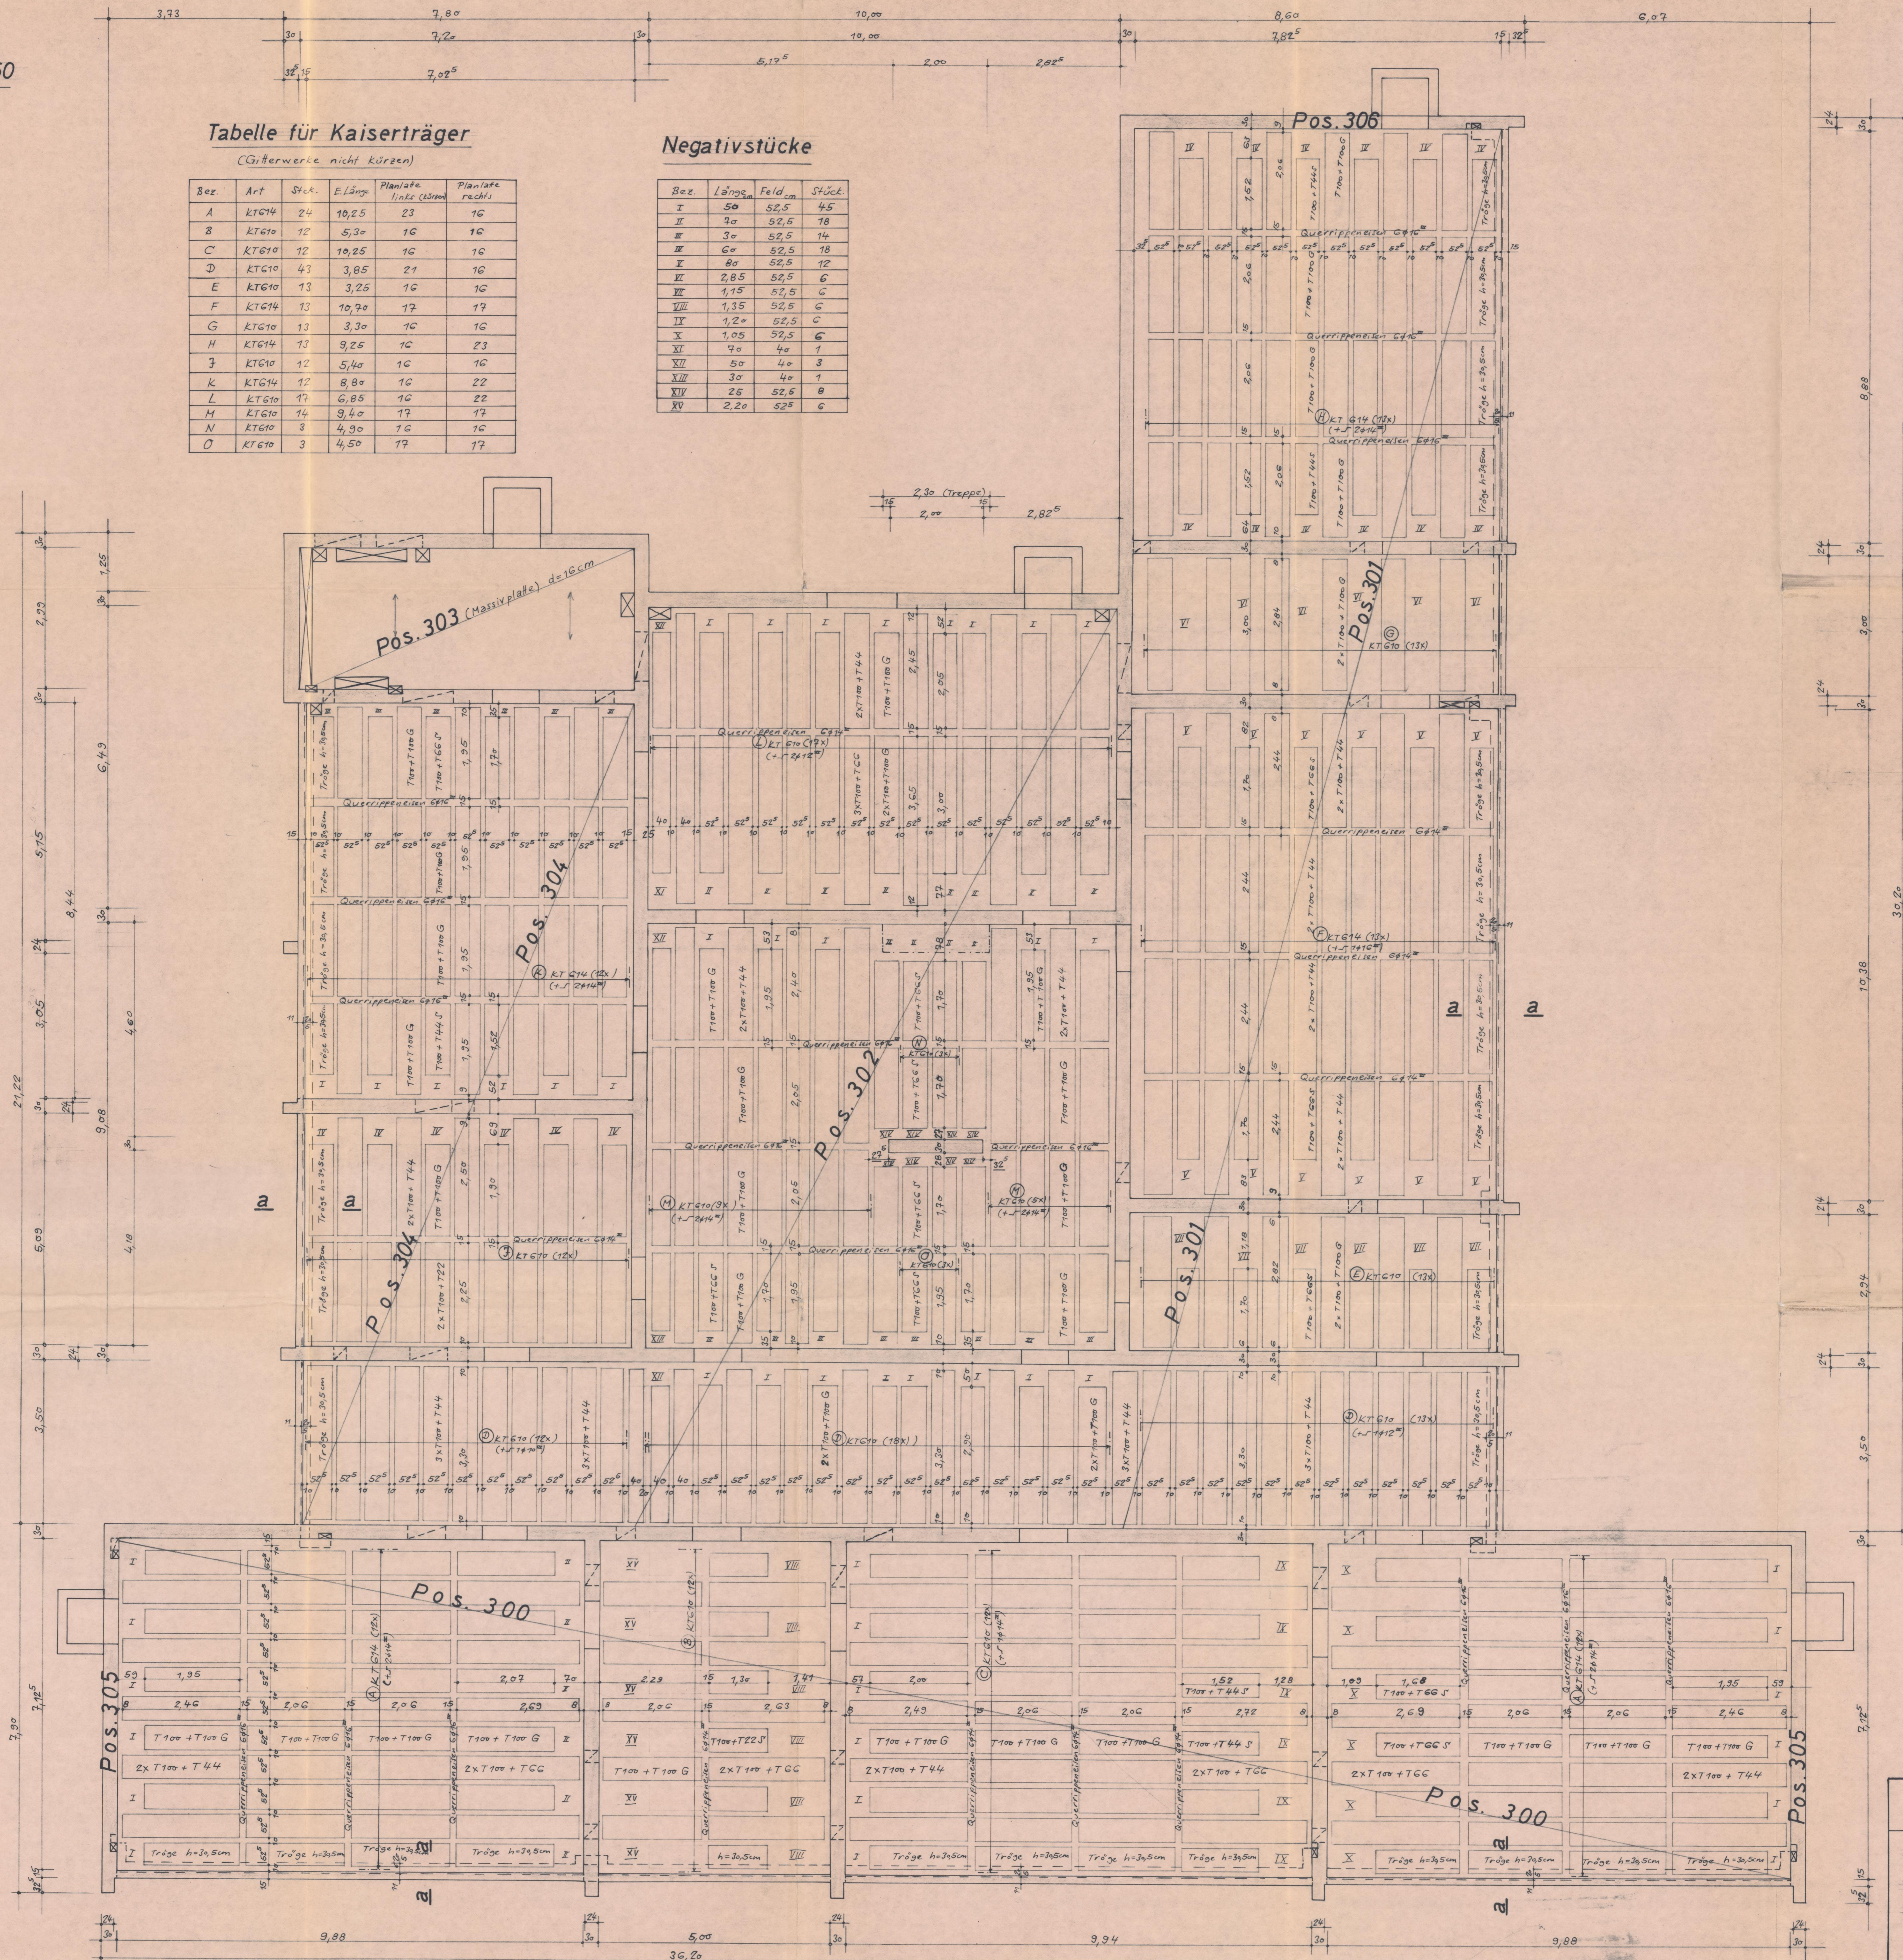

Hauptschule Neckartailfingen 1/586
 Decke über Sockelwänden
 Schal- u. pos. plan
 M. 1:50

Def. Gen. Gednd.
 15,10,68
 90

ING.-BÜRO FÜR BAUWESEN
 DIPL.-ING. FRITZ DOSTER
 DIPL.-MATH. HOCHST DOSTER
 7430 METZINGEN, Siemensstr. 3
 Telefon 071 237 22 28
 Telefax 071 237 22 29
 Telex 940000