



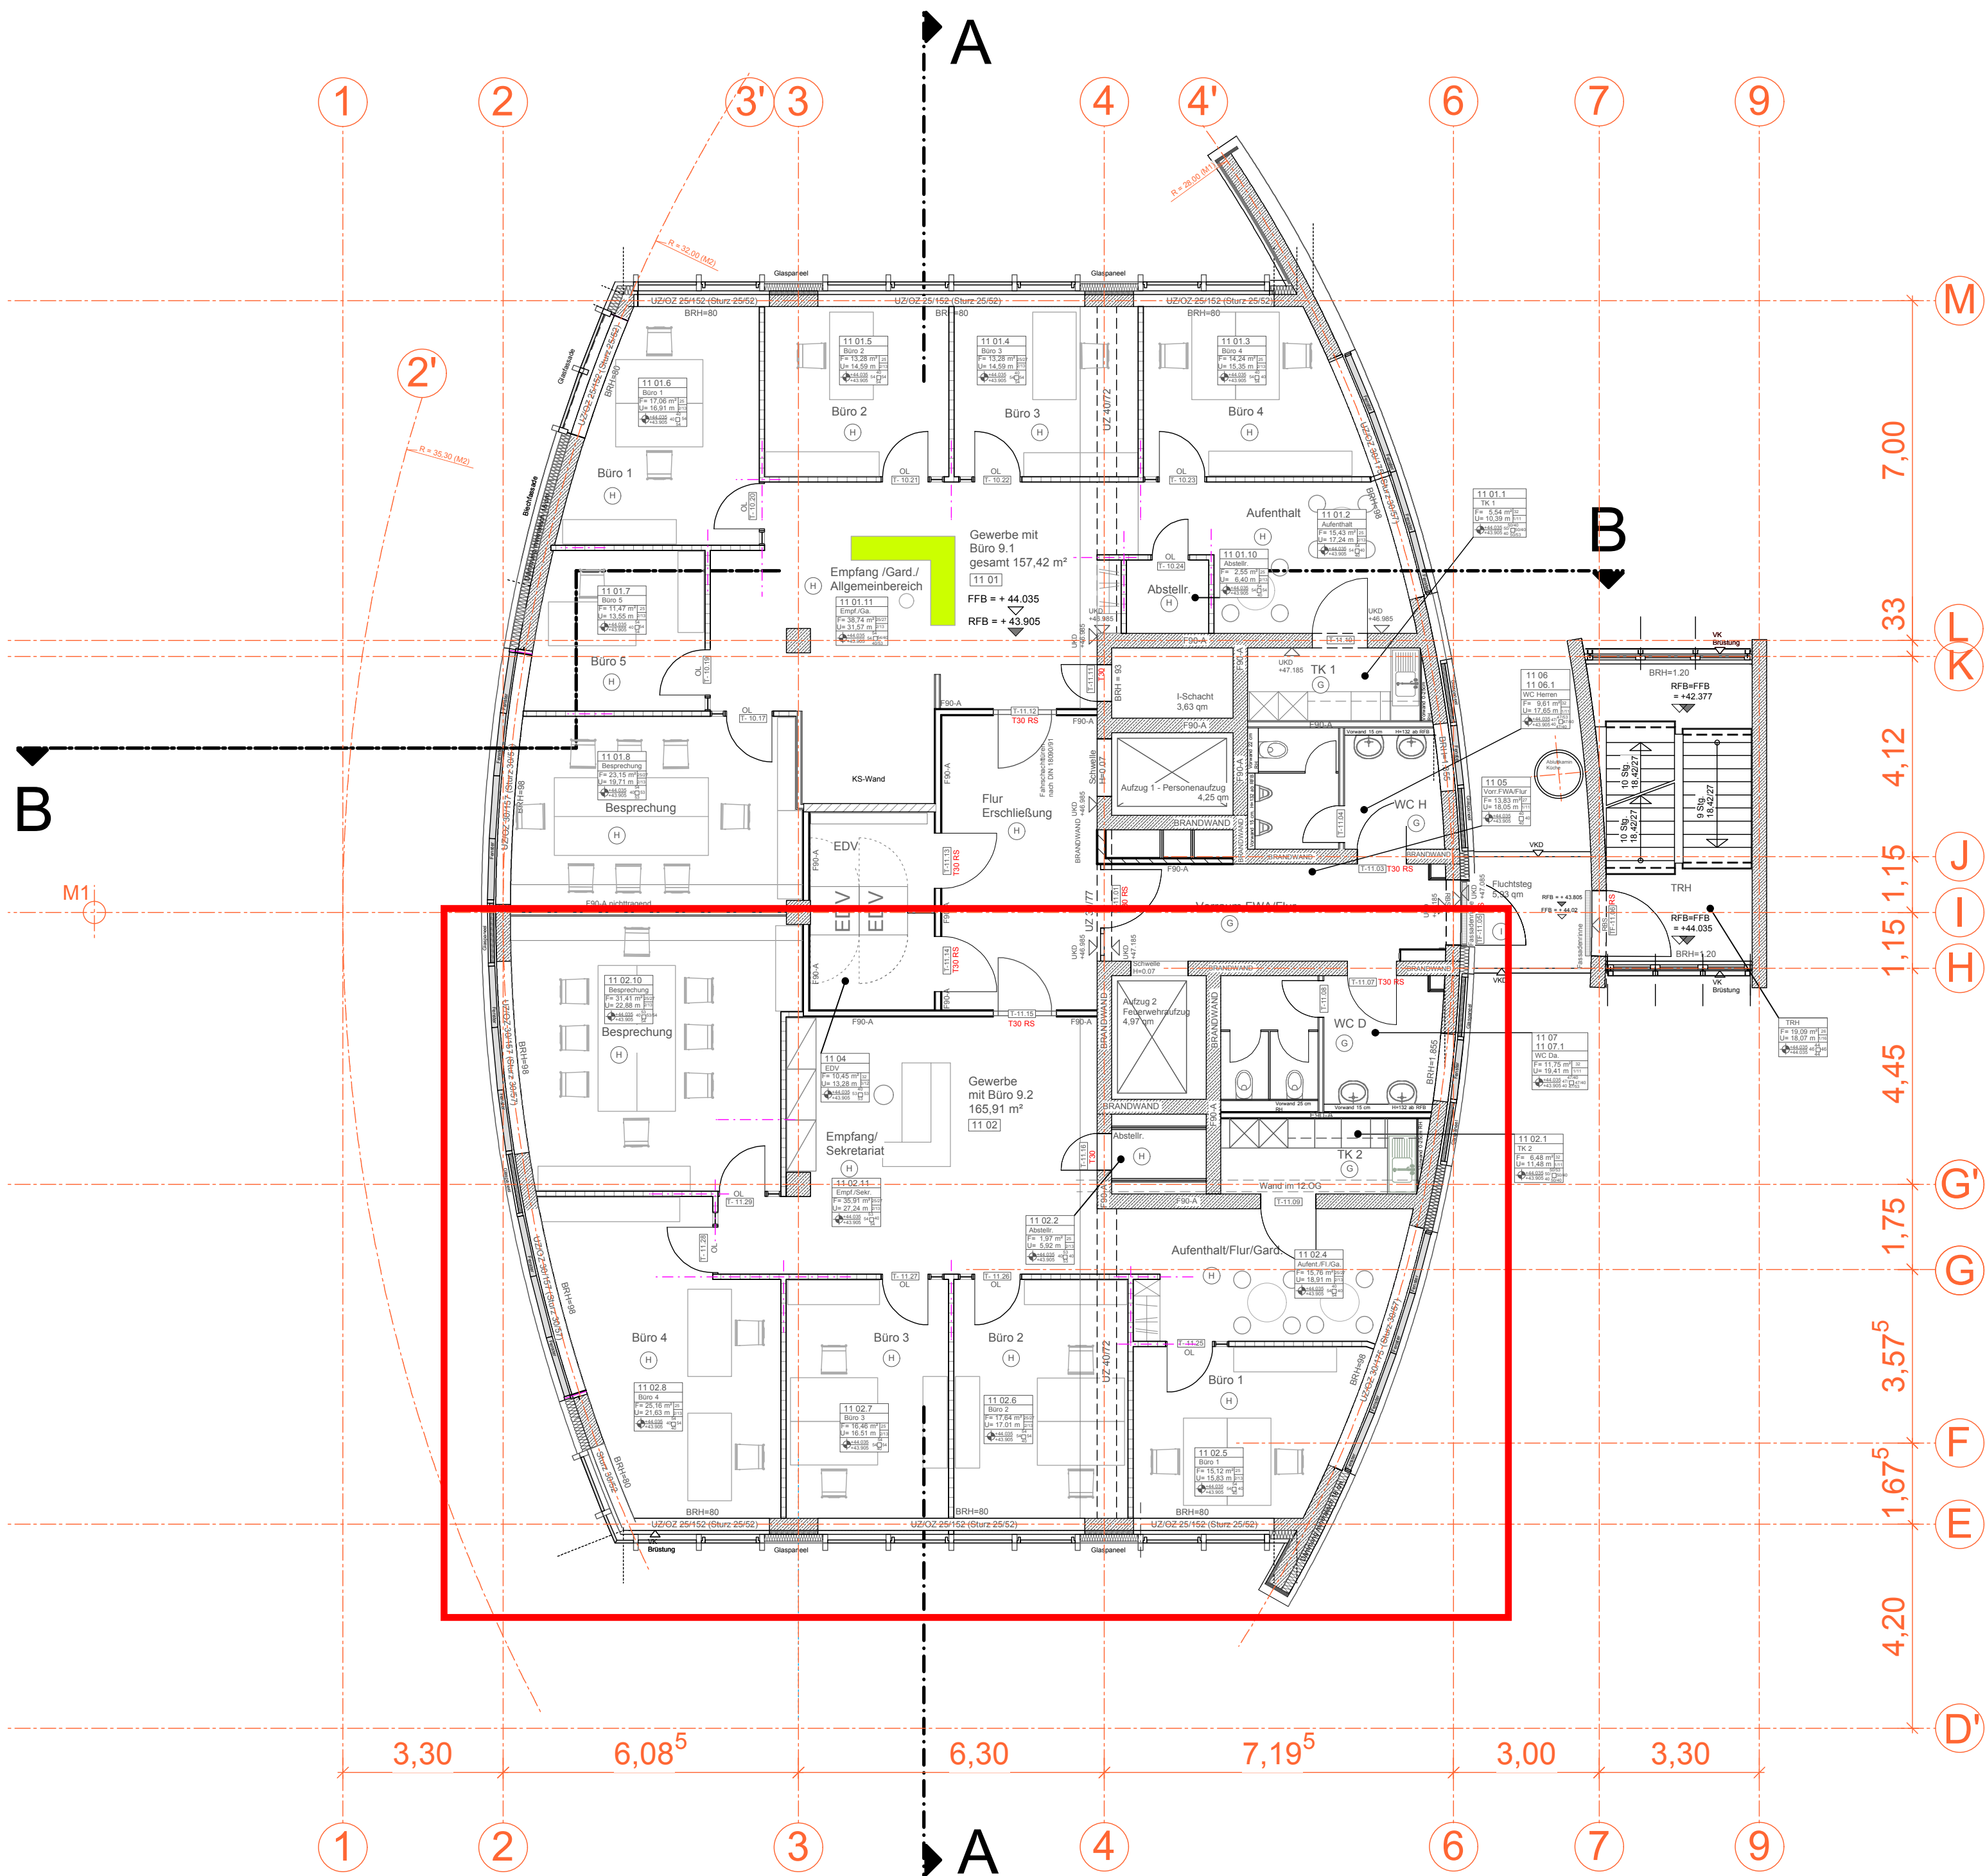

VH A GR OG1180018j PG2

+0.00 = 157.52 müNN
= OK RFB EG

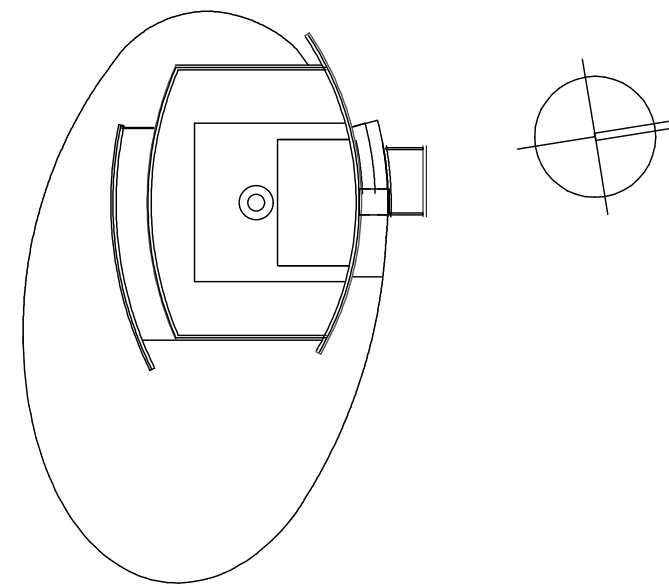

Wohlgelegen Tagungszentrum Heilbronn

BAUHERR: WTZ Heilbronn GmbH
Urbanstraße 10
74072 Heilbronn
Tel.: 0 71 31 / 62 57 - 0
Fax: 0 71 31 / 62 57 - 11
stefan.durst@stadtsiedlung.de

ENTWURFSPLANUNG: vogt.heller architekten gmbh
marktstraße 12
74172 Neckarsulm
Tel.: 0 71 32 / 98 290 10
Fax: 0 71 32 / 98 290 12
emil.heller@v-h-architekten.de

GENERALUNTERNEHMER 1+2
Bilfinger Hochbau GmbH
Niederlassung Karlsruhe
An der Raumfabrik 10
76227 Karlsruhe
T. 0721/6630530
Fax. 0721/6630555

GENERALUNTERNEHMER 3

PLANVERFASSER: vogt.heller architekten gmbh
marktstraße 12
74172 Neckarsulm
Tel.: 0 71 32 / 98 290 10
Fax: 0 71 32 / 98 290 12
emil.heller@v-h-architekten.de

PLANINHALT: GRUNDRISS 11. OBERGESCHOSS
MASSTAB: 1:100

VH A GR OG1180018j PG2

GEZEICHNET: JD DATUM: 07.05.2012 GEPRÜFT: STAND: 08.01.2014 BLATTGRÖSSE: 650x420