


Schnitt B-B

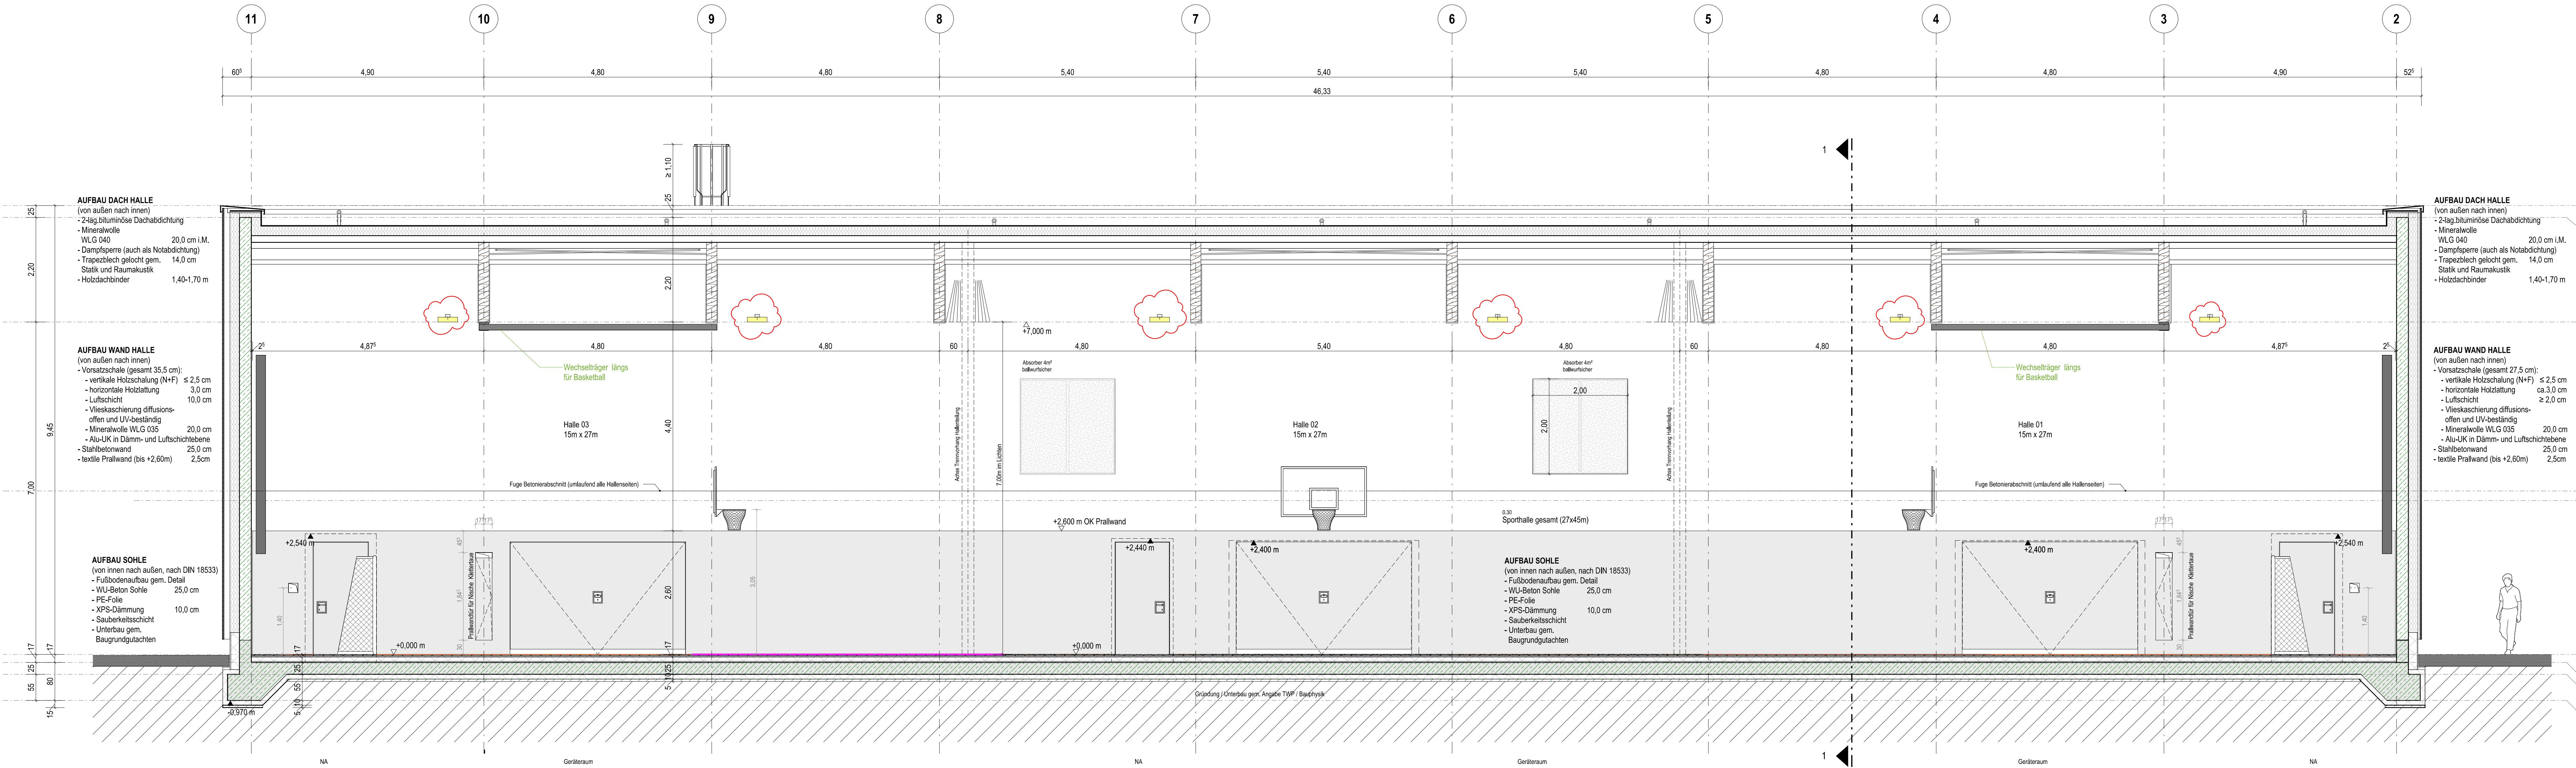

**Index**

a	Schnitte Änderungen und Ergänzungen gem. Wolken	fe	31.01.2025
0	BAUFREIGABE	bru/kas	23.10.2024
V6	Schnitte Änderung gem. Wolken	bru/kas	23.10.2024
V5	Schnitte Änderung gem. Wolken	bru/kas	12.07.2024
V4	Planstand Schnitte Rohbau-LV, Aktualisierung Stb-Decke über EG	bru/kas	03.07.2024
Index	Ergänzungen/Änderung	Gez/Gepr.	Datum



OK FF = ±0,00 m = +38,00m ü. NNH

**Projekt**  
 Neubau Dreifachturnhalle Gronau  
 Marschallstraße 70  
 48599 Gronau (Westf.)

Projekt Nr.: 232011

**Bauherr**  
 Wittekindschhof - Diakonische Stiftung  
 Zur Kirche 2  
 32549 Bad Oeynhausen

Tel: 05734 61 0 | E-Mail: info@wittekindschhof.de

**Planverfasser**

Status   Inhalt	Datensatz
Ausführungsplanung	Architektur
Schnitt B-B	232011_A5_SZ_B-B_023_a
gezt   Datum	bru/kas   23.10.24
gepr   Datum	sb   23.10.24
Makro   Plan-Gr.	1:50   1350 x 584