



Südsansicht

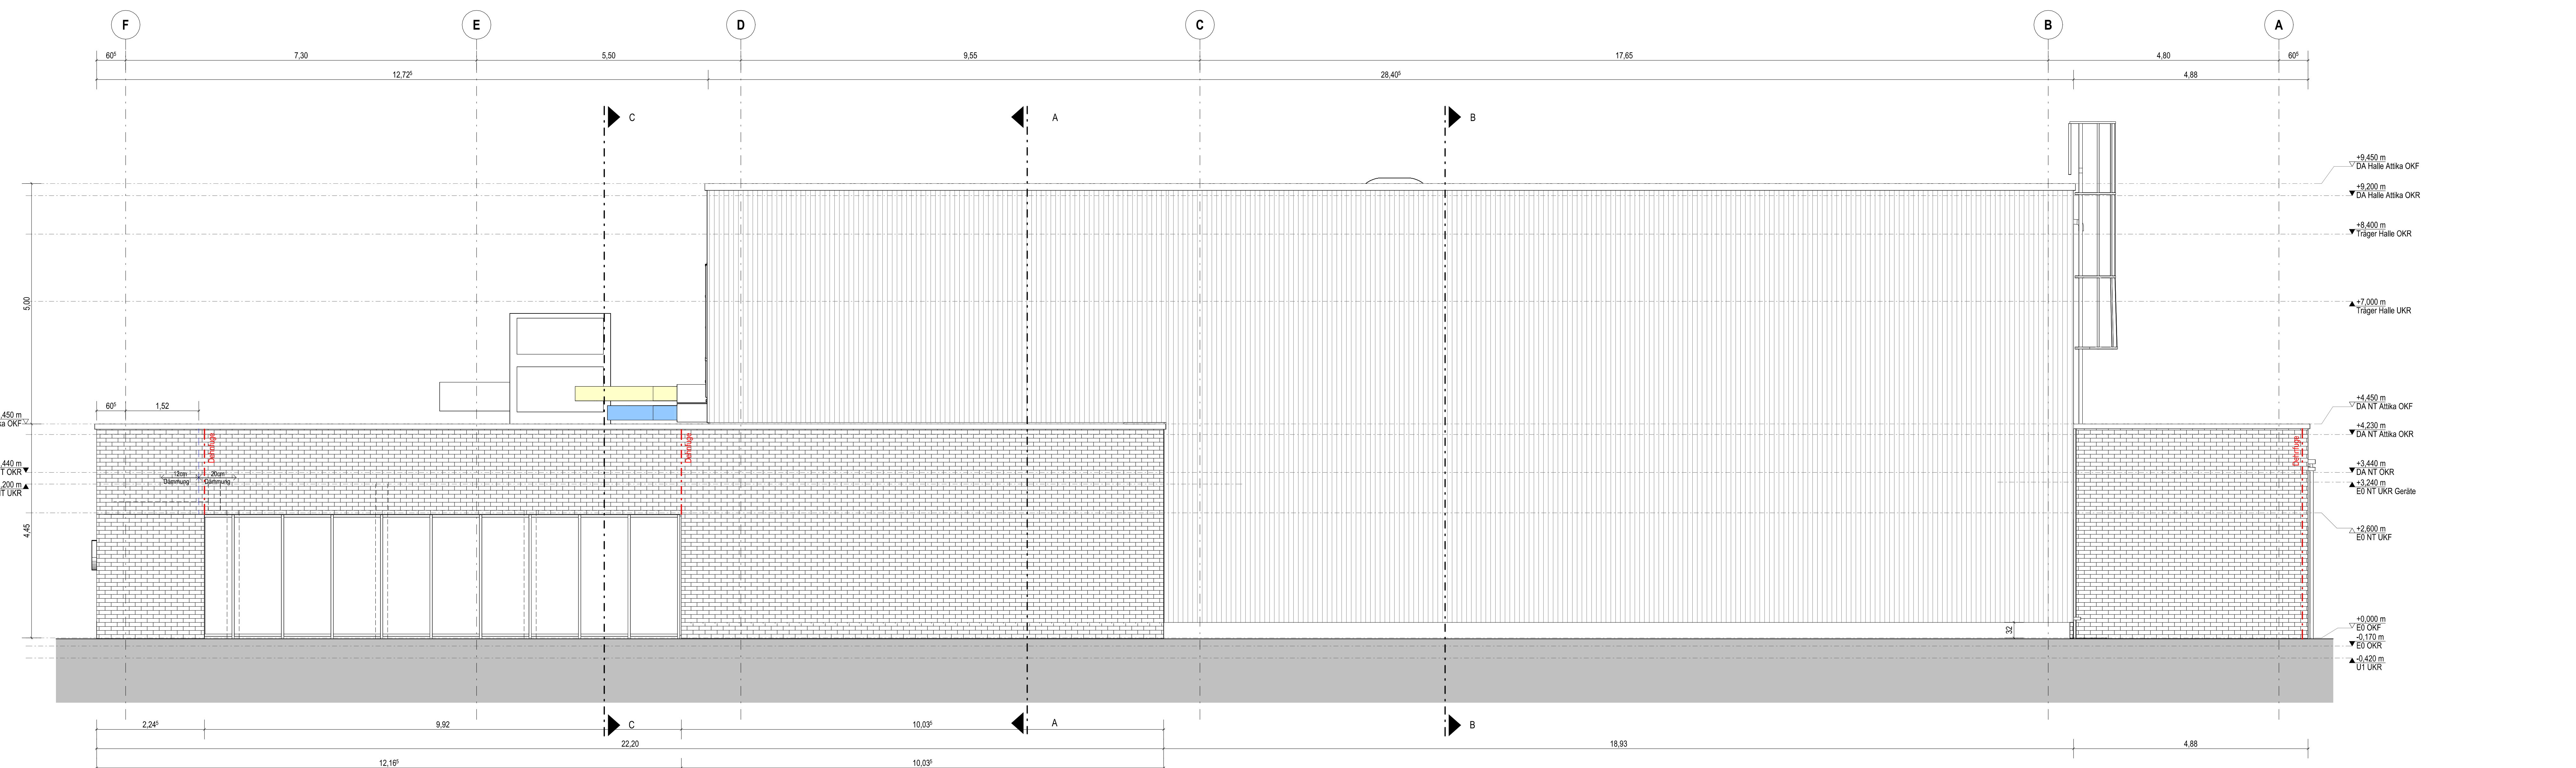

Westansicht

b	Ansichten: Ergänzung Dehnfugen	kas	04.03.2025
a	Ansichten: Aktualisierung	kas	31.01.2025
0	BAUFRAGEGABE	fe	30.10.2024
V1	Planstand LV Rohbau	kas	03.07.2024
Index	Ergänzungen/Änderung	Gez./Gepr.	Datum

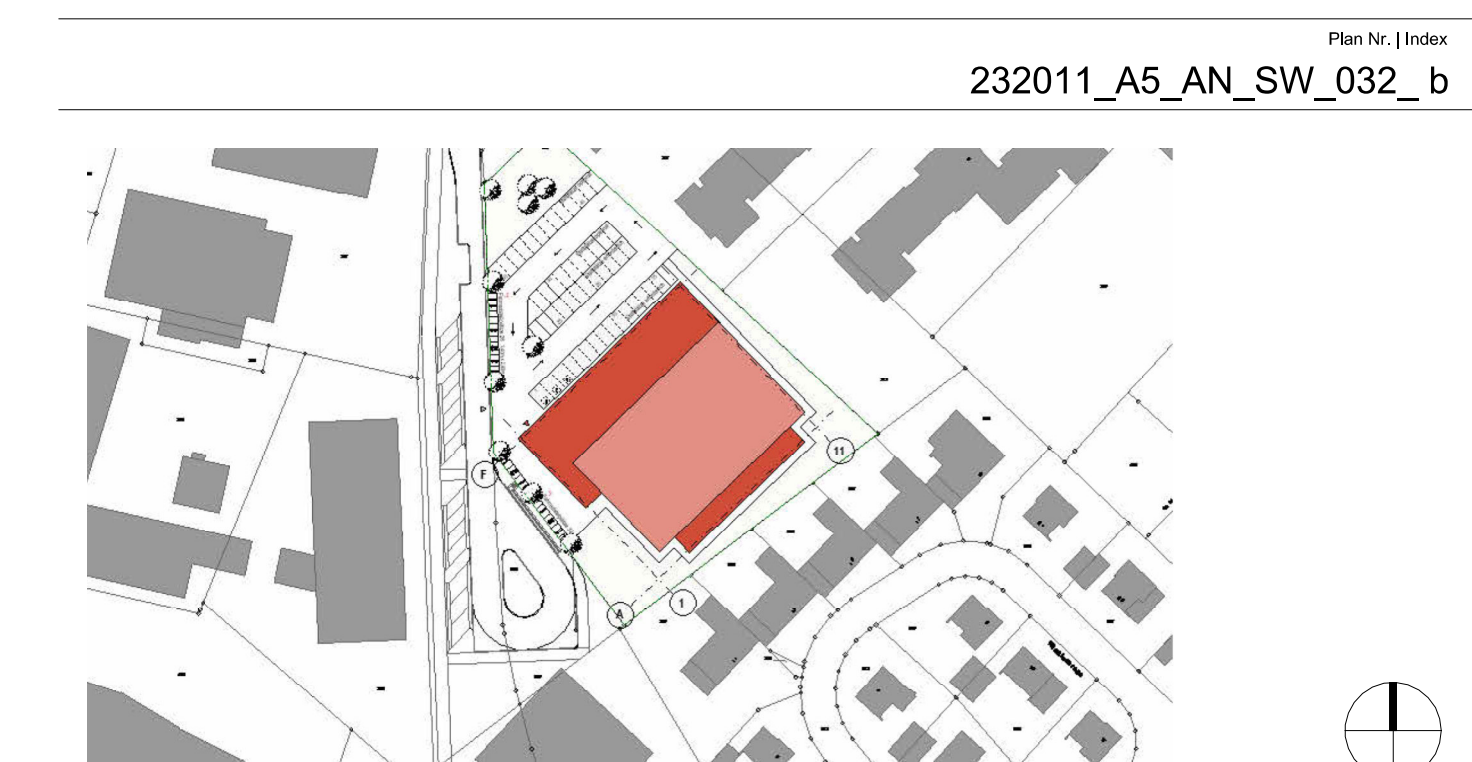

OK FF = ±0,00 m = +38,00m ü. NN  
 Projekt:  
 Neubau Dreifachturnhalle Gronau  
 Marschalstraße 70  
 48599 Gronau (Westf.)

Bauherr  
 Wittekindshof - Diakonische Stiftung  
 Zur Kirche 2  
 32549 Bad Oeynhausen

Planverfasser

Status | Inhalt  
 Ausführungsplanung Architektur  
 Ansichten Süd und West

proj. | Datum  
 gpr | Datum

232011\_A5\_AN\_SW\_032\_b

kas | 30.10.2024  
 w | 30.10.2024

1:50 | 1300 x 841