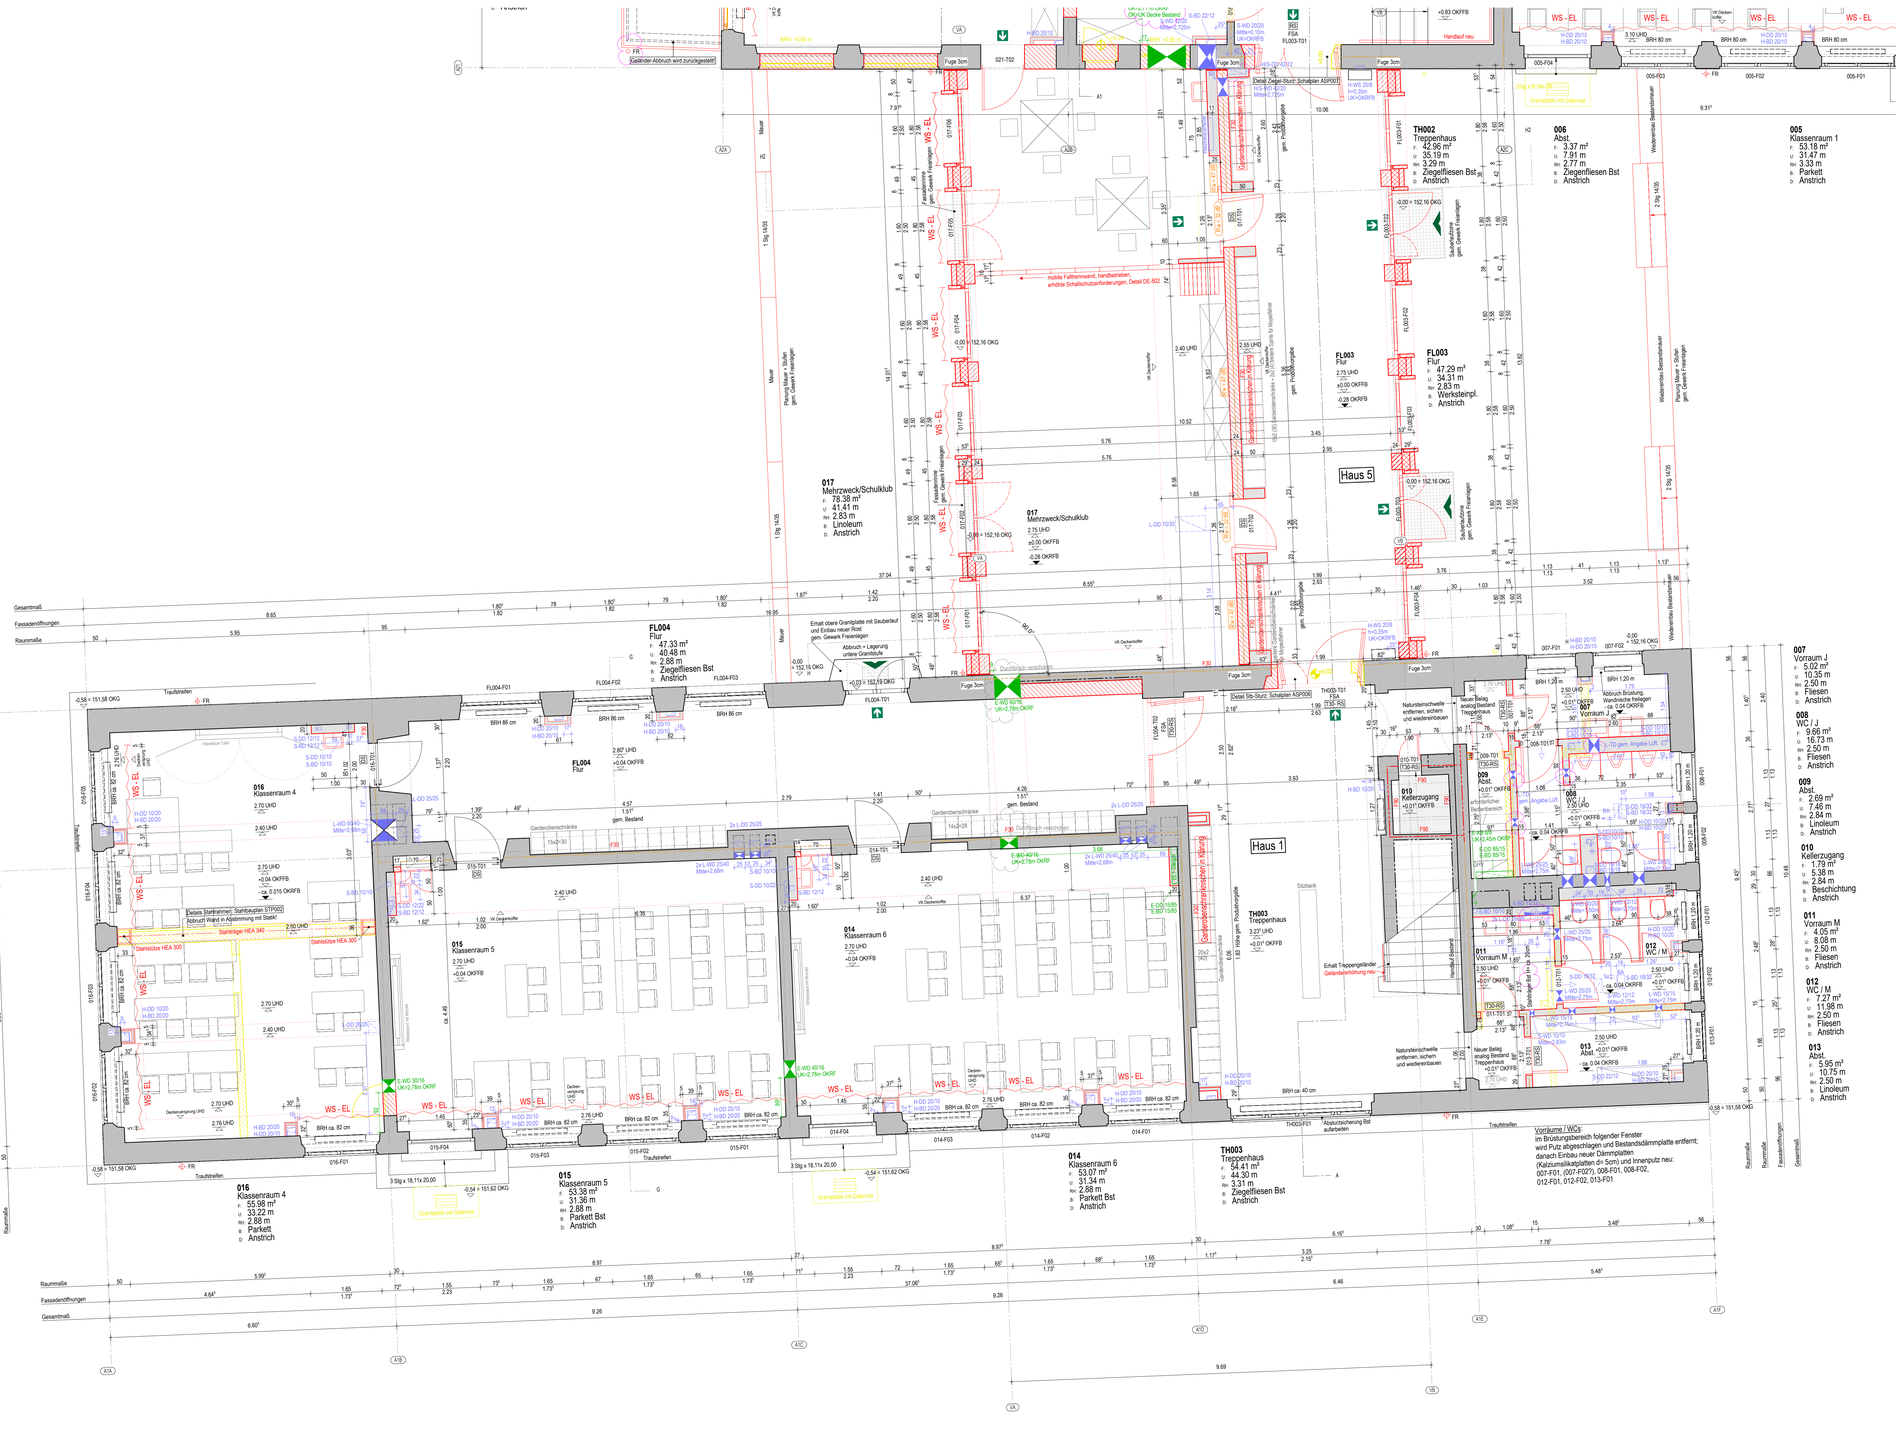
Haus 1
Haus 5
Gesamtmaß
Fassadenöffnungen
Raummaße
Gesamtmaß
016
Klassenraum 4
F 55.98 m²
U 33.22 m
Rm 2.88 m
B Parkett
D Anstrich
015
Klassenraum 5
F 53.38 m²
U 31.36 m
Rm 2.88 m
B Parkett Bst
D Anstrich
014
Klassenraum 6
F 53.07 m²
U 31.34 m
Rm 2.88 m
B Parkett Bst
D Anstrich
TH003
Treppenhaus
F 54.41 m²
U 44.30 m
Rm 3.31 m
B Ziegelfliesen Bst
D Anstrich
FL004
Flur
F 47.33 m²
U 40.48 m
Rm 2.88 m
B Ziegelfliesen Bst
D Anstrich
FL003
Flur
F 47.29 m²
U 34.31 m
Rm 2.83 m
B Werksteinpl.
D Anstrich
TH002
Treppenhaus
F 42.96 m²
U 35.19 m
Rm 3.29 m
B Ziegelfliesen Bst
D Anstrich
006
Abst.
F 3.37 m²
U 7.91 m
Rm 2.77 m
B Ziegenfliesen Bst
D Anstrich
005
Klassenraum 1
F 53.18 m²
U 31.47 m
Rm 3.33 m
B Parkett
D Anstrich
017
Mehrzweck/Schulklub
F 78.38 m²
U 41.41 m
Rm 2.83 m
B Linoleum
D Anstrich
007
Vorraum J
F 5.02 m²
U 10.35 m
Rm 2.50 m
B Fliesen
D Anstrich
008
WC / J
F 9.66 m²
U 16.73 m
Rm 2.50 m
B Fliesen
D Anstrich
009
Abst.
F 2.69 m²
U 7.46 m
Rm 2.84 m
B Linoleum
D Anstrich
010
Kellerzugang
F 1.79 m²
U 5.38 m
Rm 2.84 m
B Beschichtung
D Anstrich
011
Vorraum M
F 4.05 m²
U 8.08 m
Rm 2.50 m
B Fliesen
D Anstrich
012
WC / M
F 7.27 m²
U 11.98 m
Rm 2.50 m
B Fliesen
D Anstrich
013
Abst.
F 5.95 m²
U 10.75 m
Rm 2.50 m
B Linoleum
D Anstrich
Abbruch + Lagerung unteres Grandstufe
Grandplatte mit Gitterrost
Grandplatte mit Gitterrost
Einbau neuer Rost gem. Gewerk Freianlagen
Geländer-Abbruch wird zurückgestellt
Handlauf neu
Granitplatte mit Gitterrost
Durchbruch verschoben
Durchbruch verschoben
Neuer Belag analog Bestand Treppenhaus
Neuer Belag analog Bestand Treppenhaus
Natursteinschwelle entfernen, sichern und wiedereinbauen
Natursteinschwelle entfernen, sichern und wiedereinbauen
Einbau Treppengeländer Gebäudeerschließung neu
Absturzsicherung Bst aufarbeiten
Abbruch Brüstung, Wandrücke freilegen ca. 1,04 OKRFB
Granitplatte mit Gitterrost
Vorräume / WCs
im Brüstungsbereich folgender Fenster wird Putz abgeschlagen und Bestandsämmplatte entfernt; danach Einbau neuer Dämmplatten (Kalziumsilikatplatten d= 5cm) und Innenputz neu:
007-F01, 007-F02*), 008-F01, 008-F02,
012-F01, 012-F02, 013-F01
Traufstreifen
Traufstreifen
Traufstreifen
Traufstreifen
Wiederverwe. Bestandsmauer
Wiederverwe. Bestandsmauer
Wiederverwe. Bestandsmauer
Wiederverwe. Bestandsmauer
Mauer
Mauer
Mauer
Mauer
Planung Mauer + Stützen gem. Gewerk Freianlagen
Planung Mauer + Stützen gem. Gewerk Freianlagen
Planung Mauer + Stützen gem. Gewerk Freianlagen
Planung Mauer + Stützen gem. Gewerk Freianlagen
Fassadenöffnung gem. Gewerk Freianlagen
Fassadenöffnung gem. Gewerk Freianlagen
Fassadenöffnung