



Nordansicht

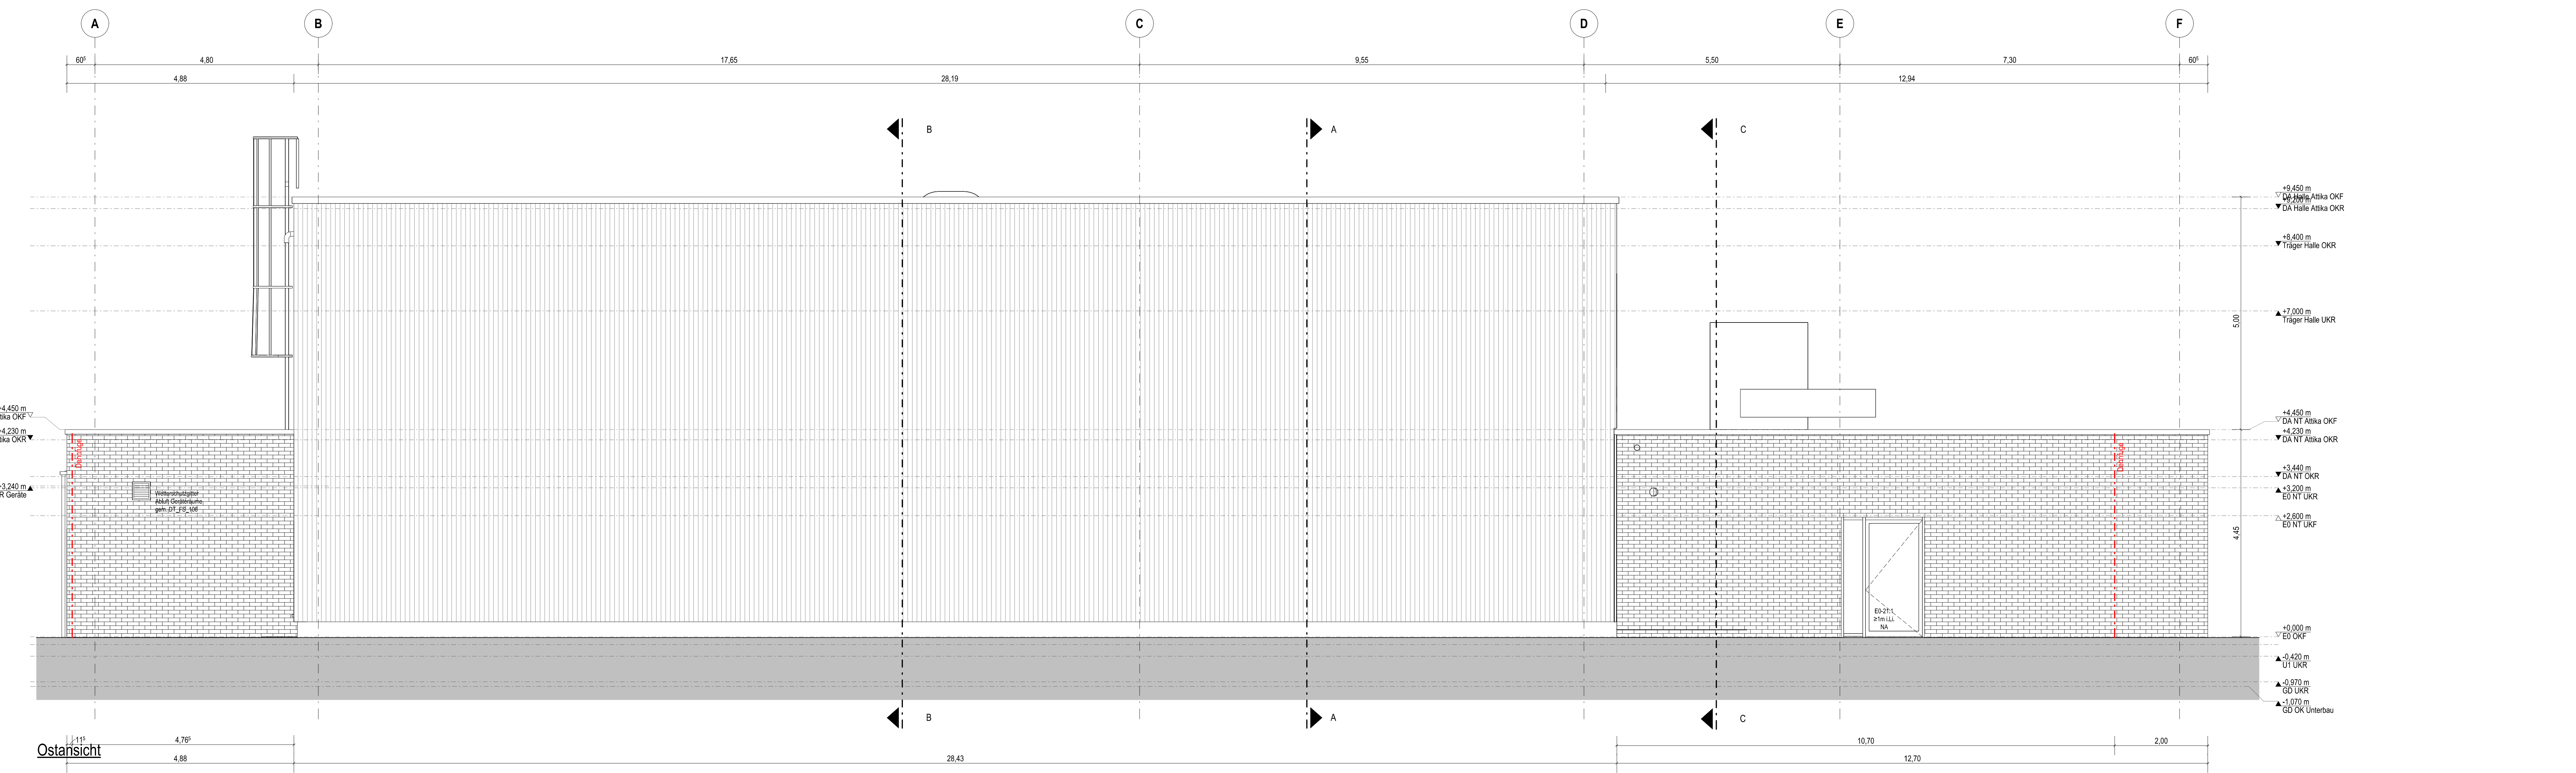

Ostansicht

b	Ansichten: Ergänzung Dehrrufen	kas	04.03.2025
a	Ansichten: Aktualisierung	kas	31.01.2025
0	BAUFRAGENLISTE	fe	30.10.2024
V2	Änderung Ansicht	fe	30.10.2024
V1	Planstand LV Rohbau	kas	03.07.2024
Index	Ergänzung/Änderung	Gez./Repr.	Datum

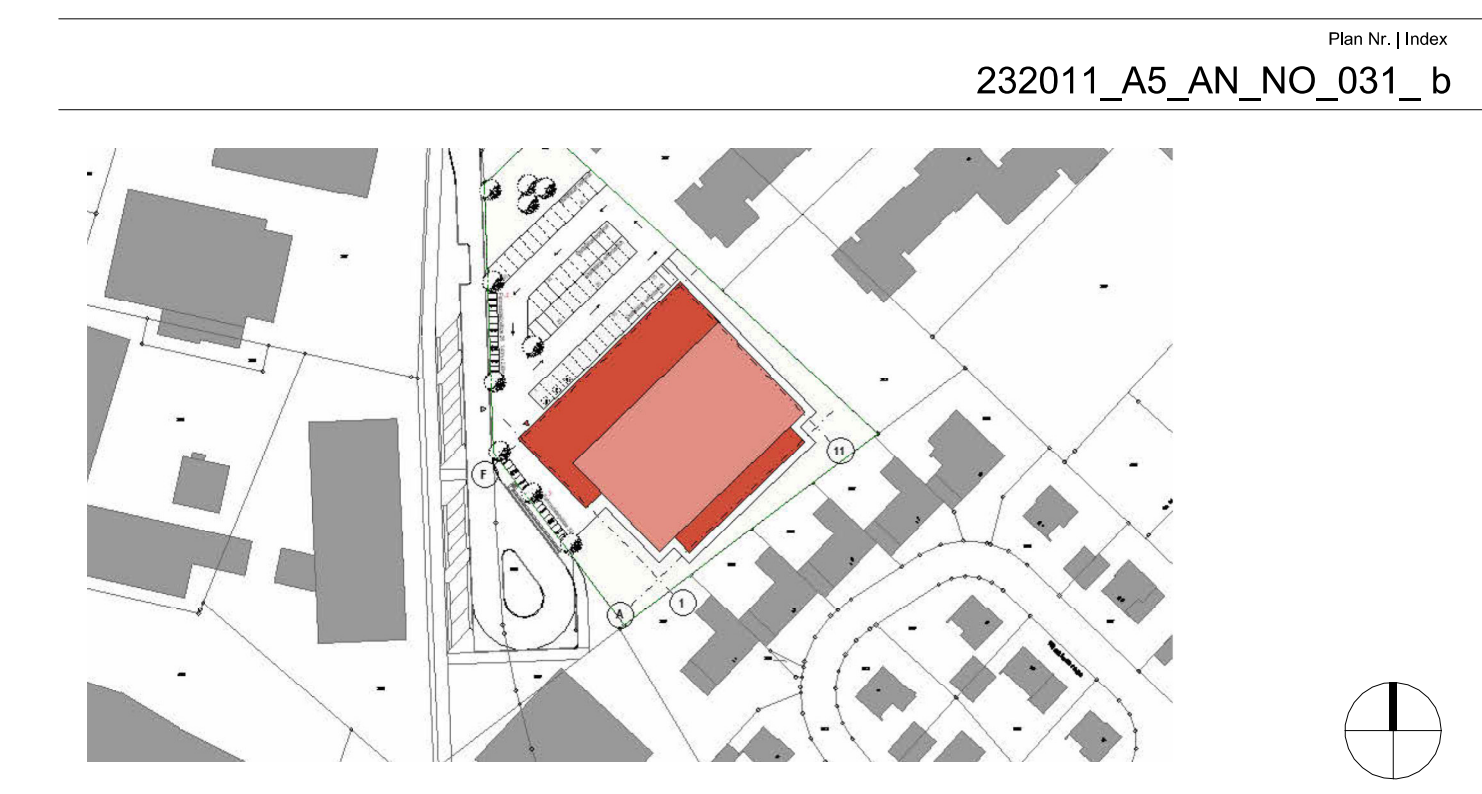

Projekt  
**Neubau Dreifachturnhalle Gronau**  
 Marschalstraße 70  
 48599 Gronau (Westf.)

Bauherr  
**Wittekindshof - Diakonische Stiftung**  
 Zur Kirche 2  
 32549 Bad Oeynhausen

Planverfasser

Status | Inhalt  
 Ausführungsplanung | Architektur  
 Ansichten Nord und Ost