



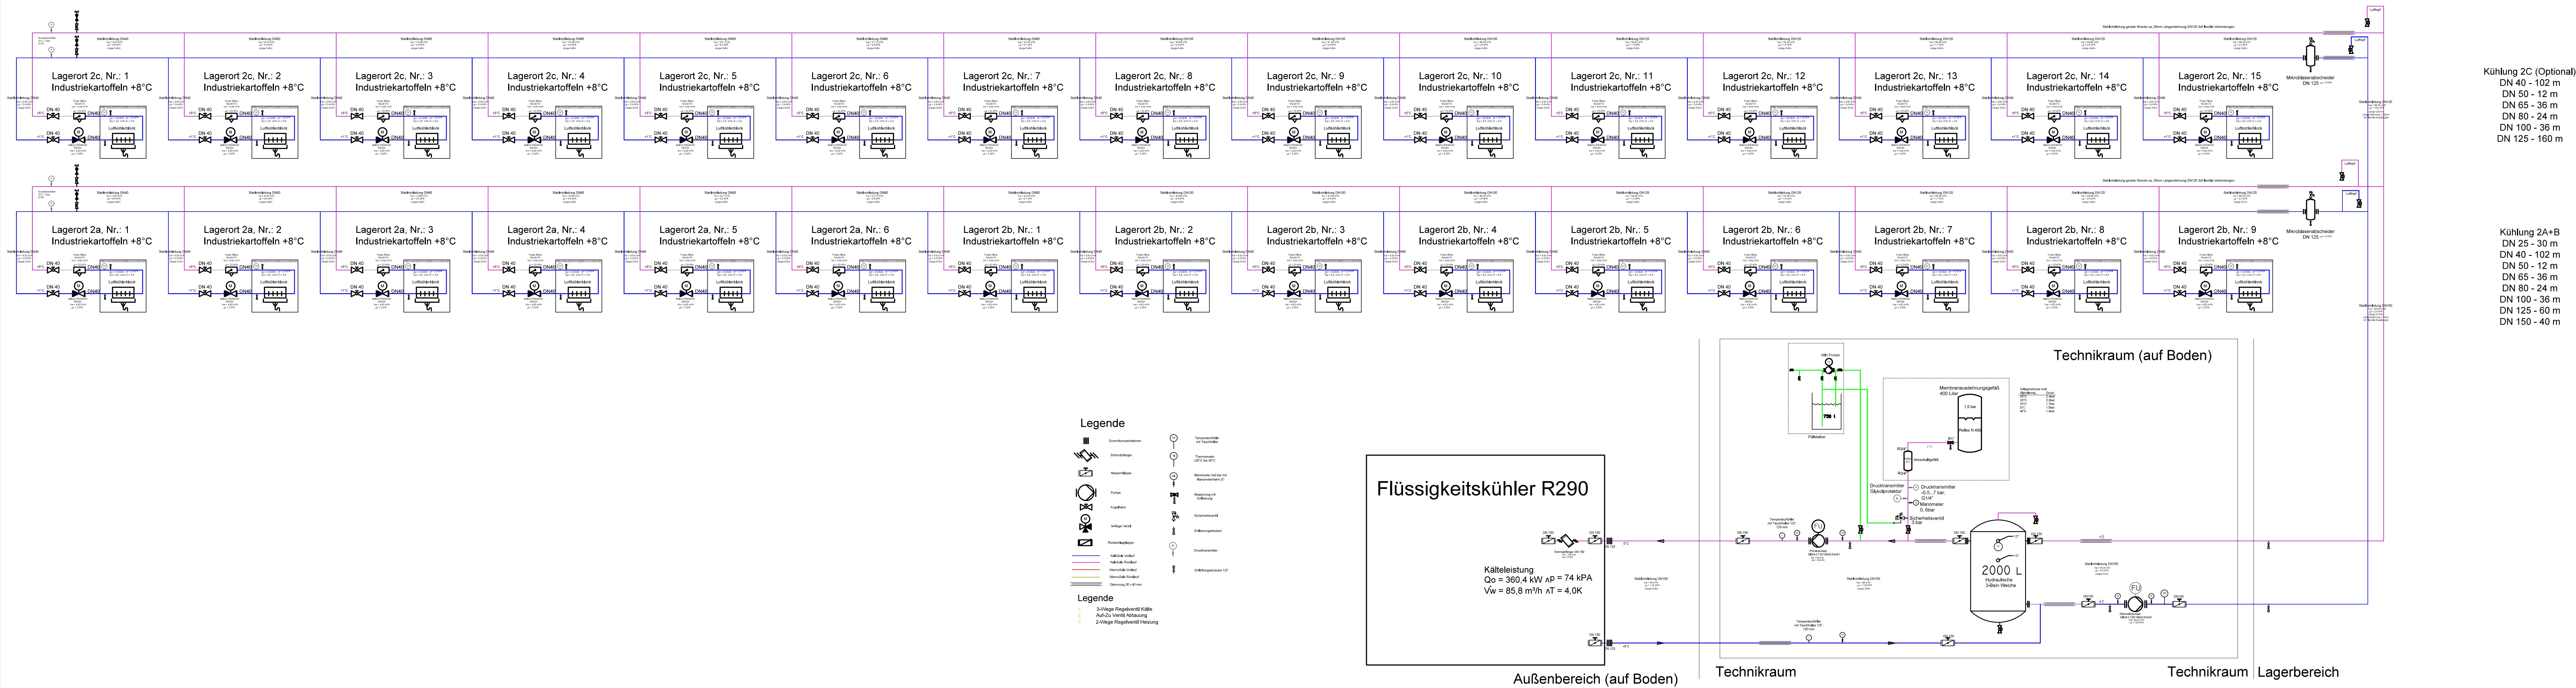

Kühlung 2C (Optional)
DN 40 - 102 m
DN 50 - 36 m
DN 80 - 24 m
DN 100 - 36 m
DN 125 - 160 m

Kühlung 2A+B
DN 25 - 30 m
DN 50 - 102 m
DN 50 - 36 m
DN 80 - 24 m
DN 100 - 36 m
DN 125 - 40 m

Lagerort 2a, Nr.: 1 Industriekartoffeln +8°C

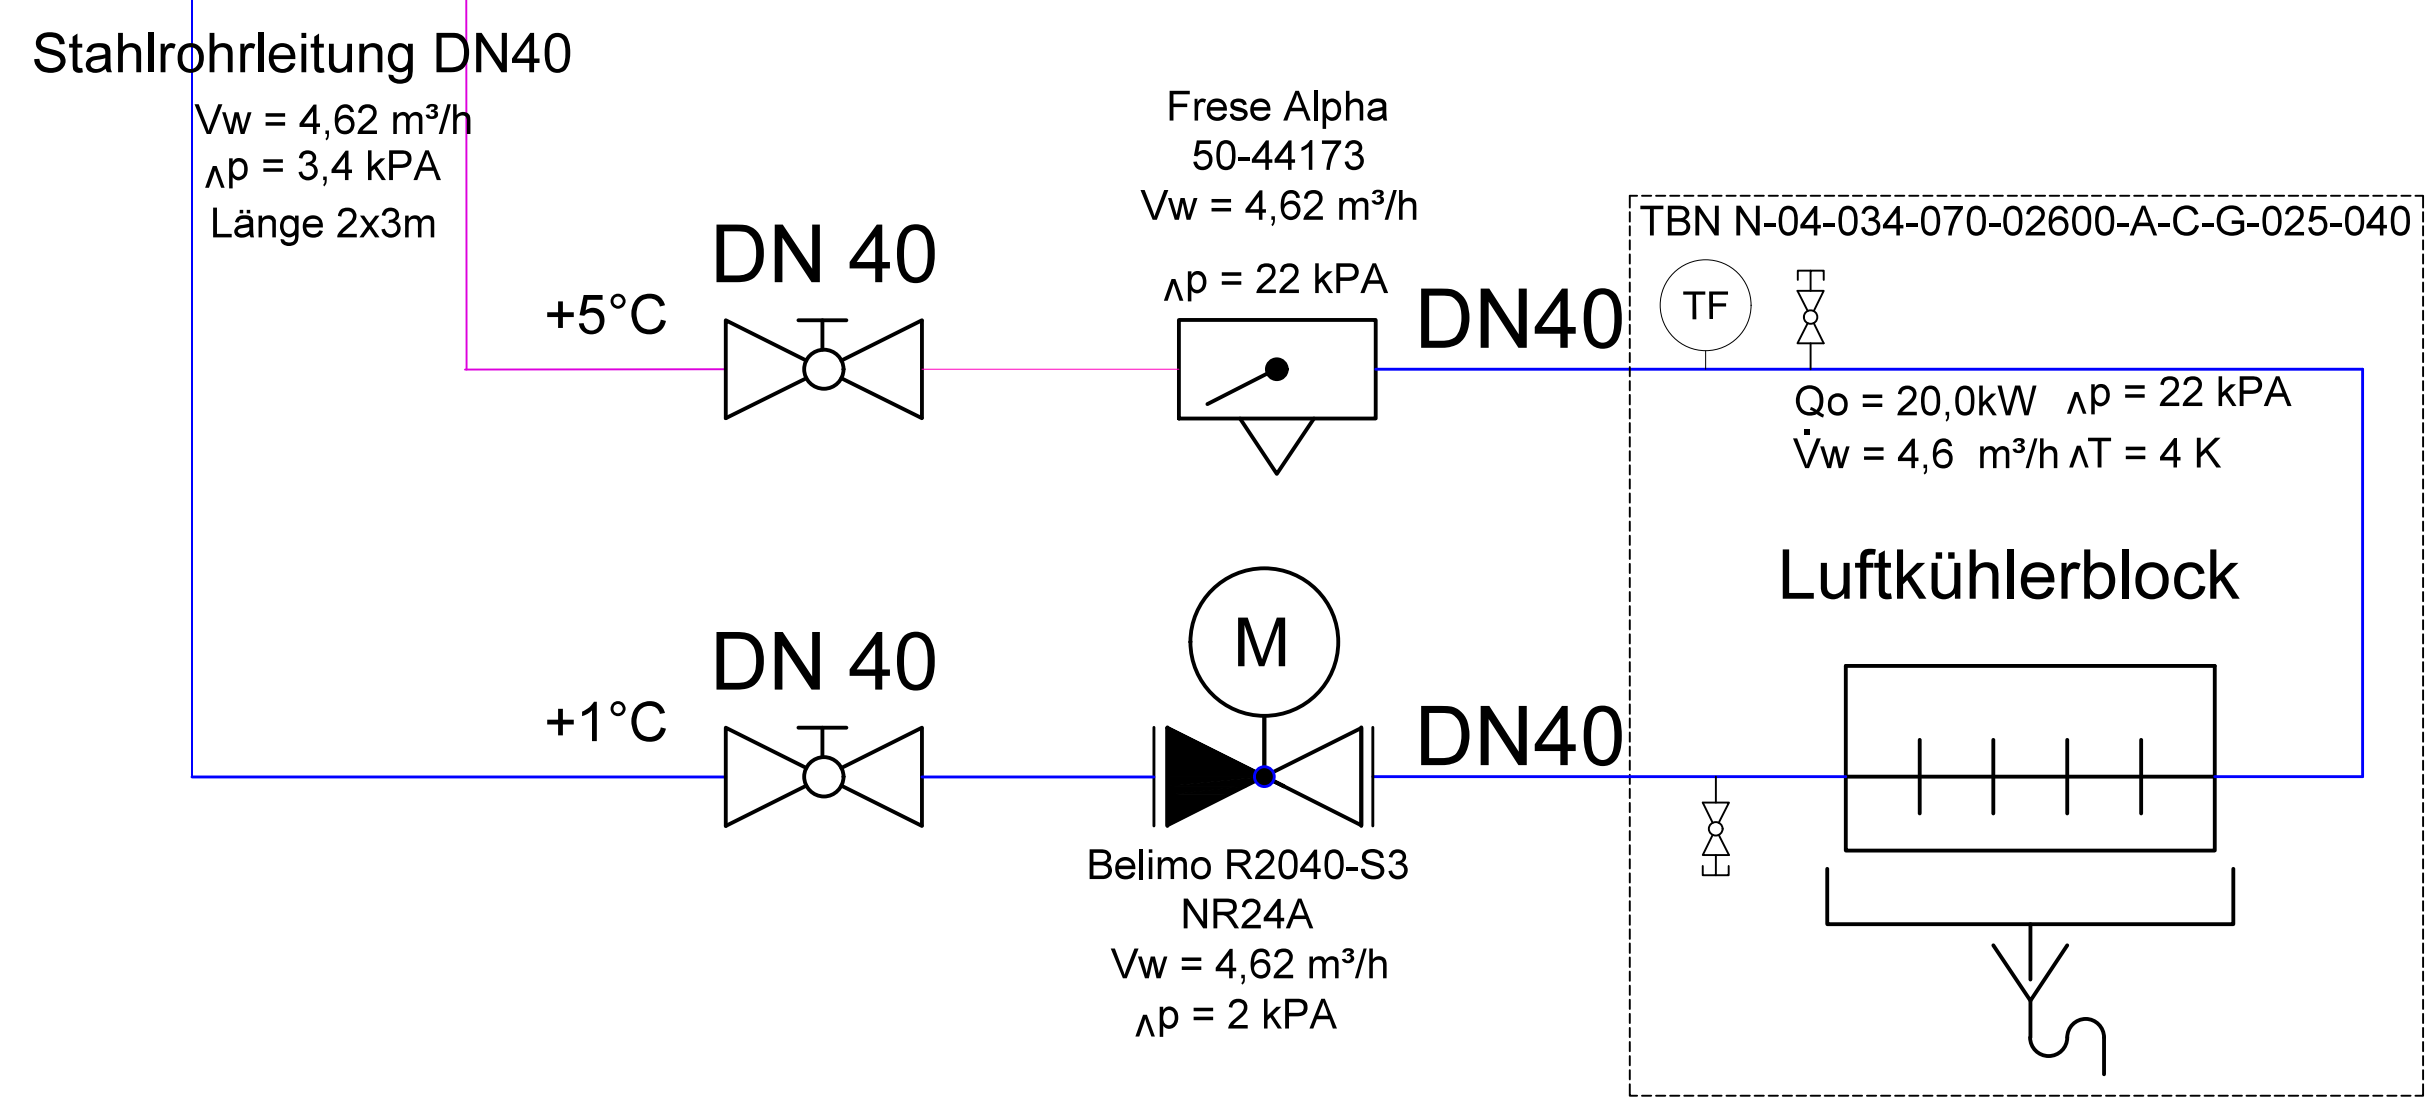

Index	Änderung	Datum	Name
gez.	20.11.2024	T. Oberländer	
geprüft			
Alle angegebenen Abmessungen müssen statisch nachgewiesen und vor Ort überprüft werden!			
Bauherr: EZG Badbergen Halle 2 A,B,C			
Bauvorhaben:			
Planinhalt: RI-Schema			
Wiederverwendung unter Beachtung von DIN ISO 16016			
Maßstab:		Plannummer:	1