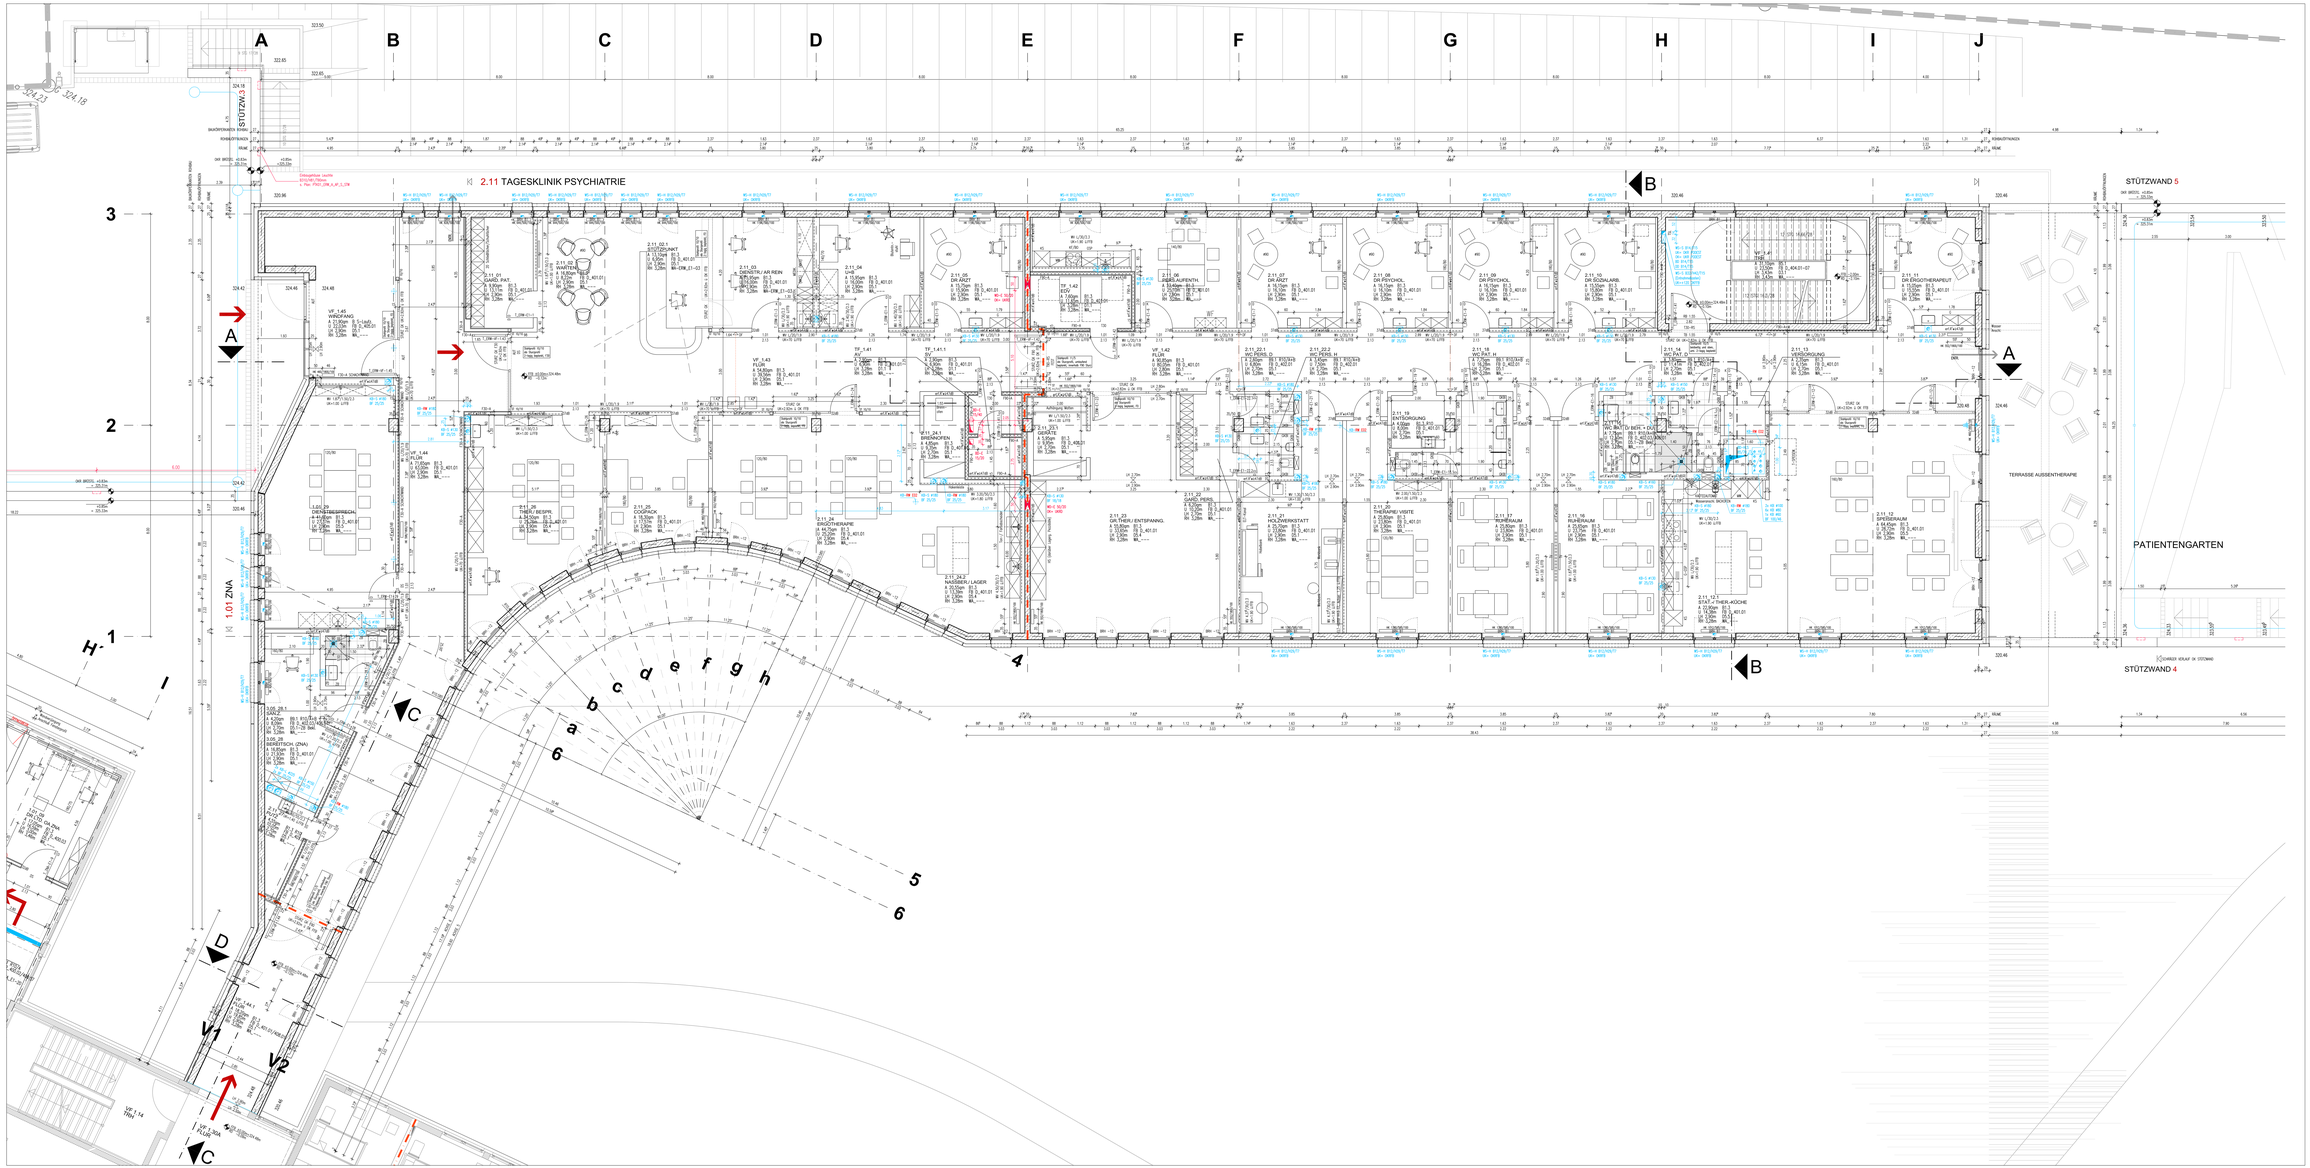
2.11 TAGESKLINIK PSYCHIATRIE
1.01 ZNA
STÜTZWAND 5
STÜTZWAND 4
PATIENTENGARTEN
TERRASSE AUSSENTHERAPIE
VF 1.42 FLUR
2.11.01 GARD. PAT.
2.11.02 WARTEN
L.01.29 DIENSBESPRECH.
L.01.28 GERÄTEBOX (ZNA)
VF 1.44 FLUR
VF 1.45 FLUR
VF 1.46 FLUR
VF 1.14 FLUR
TF 1.41.1
TF 1.41.2
OK BEÓN: +0,05m
OK BEÓN: +0,05m
OK BEÓN: +0,05m