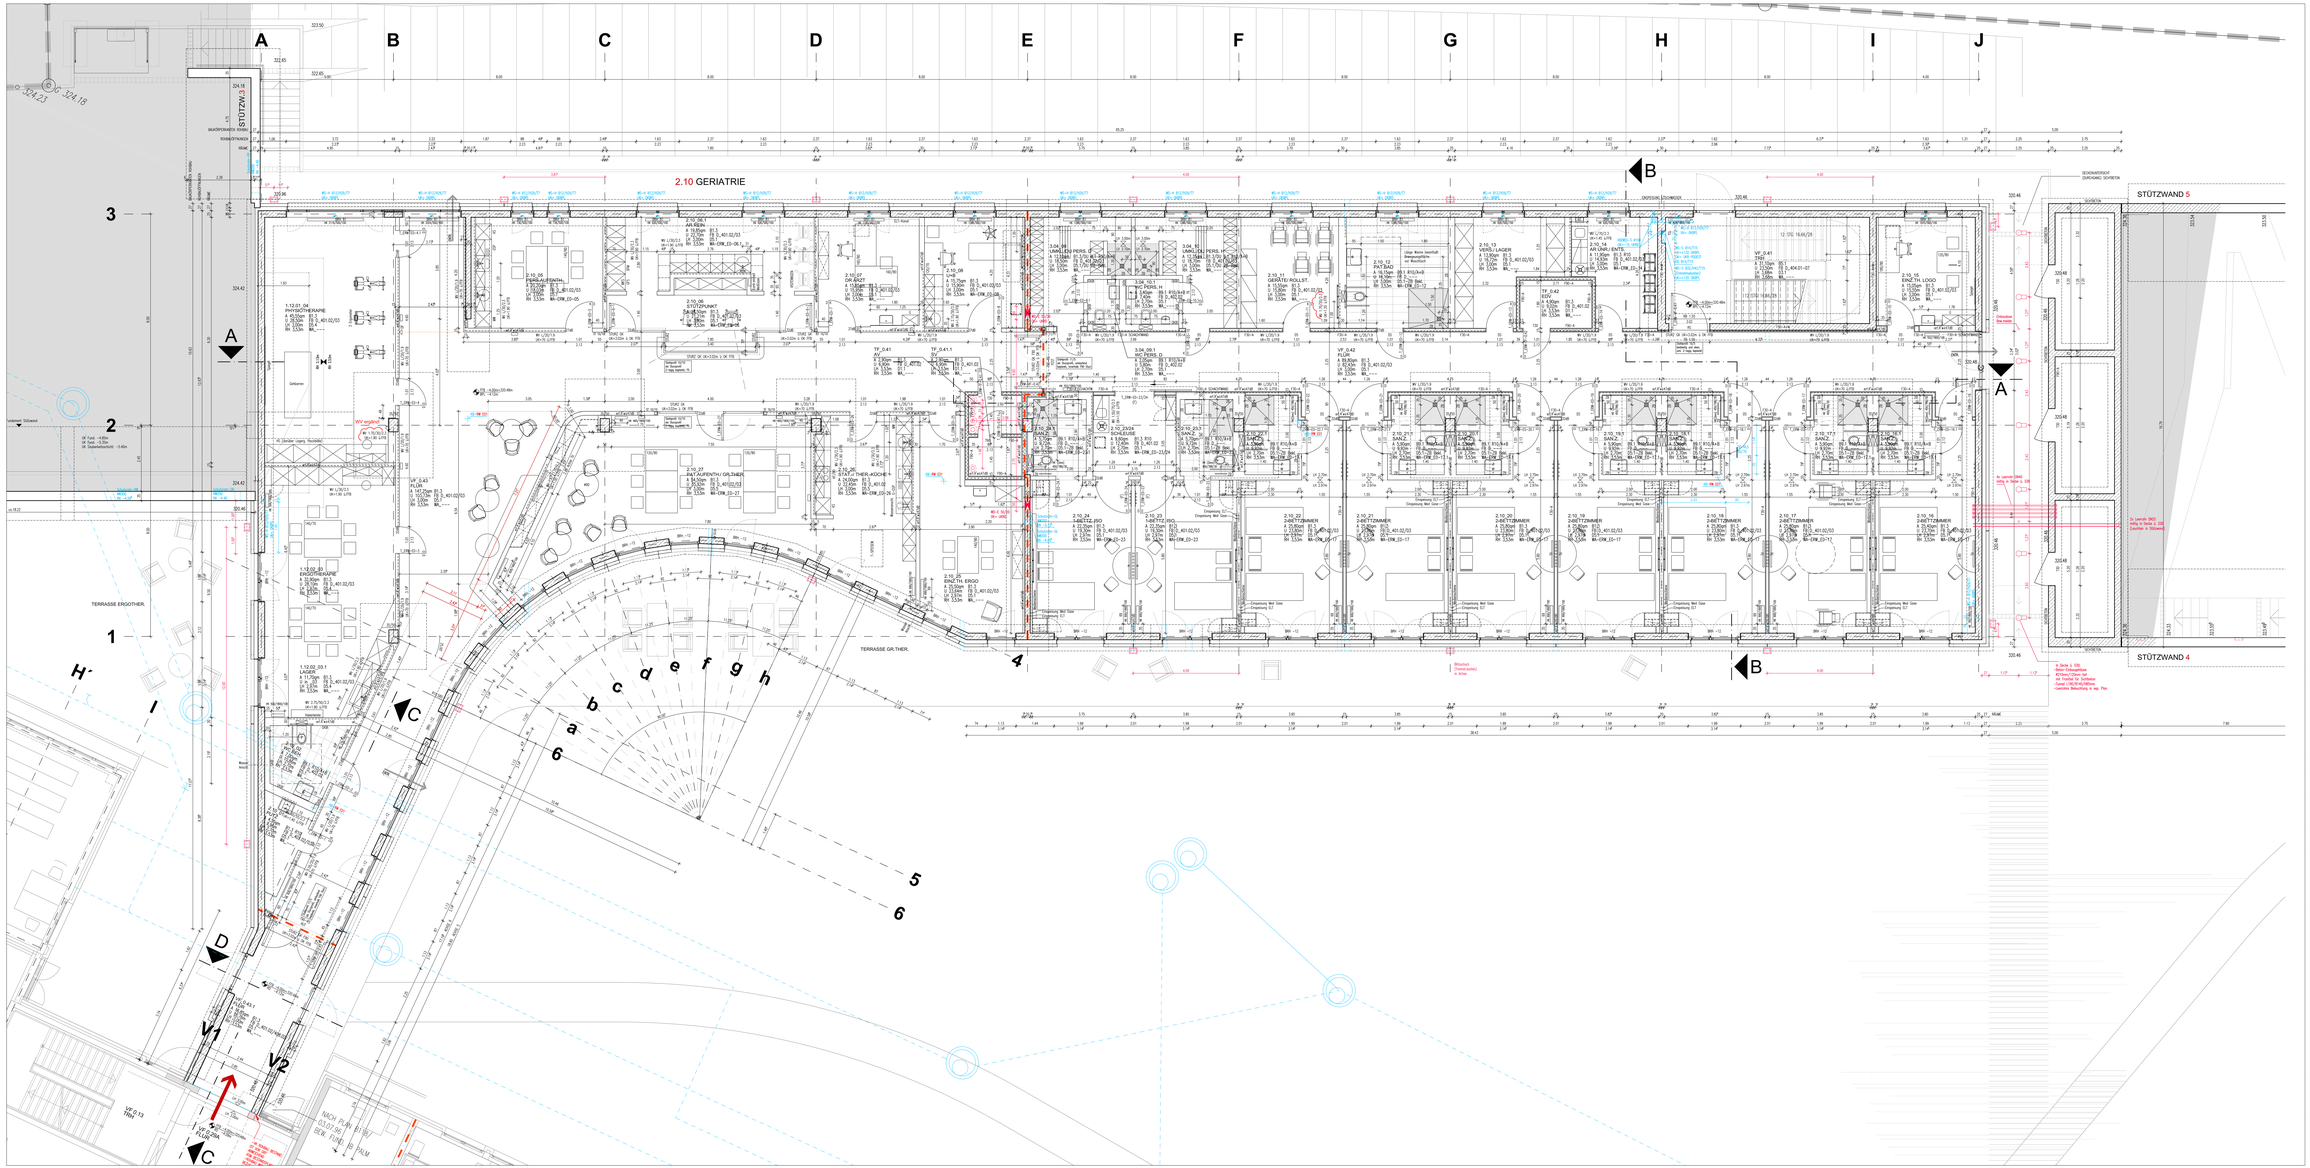

Alle Maße sind vom Unternehmer eigenverantwortlich zu prüfen!
Ergänzende Hohlraumdata basieren sich grundsätzlich auf Oberkante Fertigfußboden OK FFB

Rohbau
- Stahlbeton
- Stahlbeton in Sichtbetonqualität
- Stahlbeton wasserundurchlässig
- Beton unbewehrt
- Mauerwerk
- Leichtmauerwerk
- über Kopf liegende Bauteile
- verdeckt liegende Bauteile

Bestand/ Abbruch/ Neubau
- Bestand
- Abbruch
- Neubau

Ausbau
- Leichtbauwand mit Brandschutzziel
- Leichtbauwand, ohne Brandschutzziel
- Leichtbauw. mit Stahlanschluß
- Leichtbauw. mit Brandanforderung

Durchbruchplanung
- BD Wanddurchbruch
- BDS Wanddurchbruch mit Leibung
- BF Bohrloch
- DD Deckendurchbruch
- BD Bodendurchbruch, AB Kernbohrung
- BF Bohrloch
- BA Bodenausspärung
- DD Deckendurchbruch
- RH Rohrhülse
- Durchbruche ELT
- Durchbr. HLS, WED

Brandschutz
- BRW Brandwand Stahlbeton
- BRW Brandwand Mauerwerk
- BRW Brandwand Leichtbau
- FBA Brandschutzklappe (Zeuer Brandbeam)
- FBS Brandschutzschieber (Zeuer Brandbeam)
- FBR Brandschutzventil (Zeuer Brandbeam)
- Alle Flurendtüre in der Regel F30-A

Verglasungen
- FG90 Glaser nach Brandschutzklasse
- FG90 Glaser nach Brandschutzklasse
- FG90 Glaser nach Brandschutzklasse

Türen
- Alle Türen in Flurrandzen in der Regel mit Rauchschutzdichtung
- T30 Feuerschutztür-Bauelement mit selbstschließend
- T90 Feuerschutztür-Bauelement mit selbstschließend
- RS Rauchschutztür mit Dichtung und selbstschließend
- T30-RS Feuerschutz-Rauchschutztür nach DIN 18082
- T30-RS Feuerschutz-Bauelement mit Rauchschutzfunktion
- T90-RS Feuerschutz-Bauelement mit Rauchschutzfunktion
- DS Rauchschutztür
- RSG Rauchschutzverglasung
- AUT Automatiktür
- FEST elektromechanische Feststellung (Feuerschutz-Rauchschutz-Feststellvorrichtung)
- FLT Fluchttürschließer
- EST Öffnungsmelder: H=1.200
- TS Türschließer mit Gleitschiene (Türen "Tür schließen" H=1.800)
- TS Türschließer
- SSB Schallschutz als Rw-Angabe

Bezeichnungen
- OK FFB Oberkante Fertigfußboden
- UK RD Unterkante Rohdecke
- UK RD Unterkante Rohdecke
- UD Untertriglasche
- UK FDB Unterkante Fertigdecke
- OKF Oberkante Fertigfußboden
- UK FDB Unterkante Fertigdecke (einschließlich Sockel Unterschicht)
- STG Glaser mit Brandschutzglas
- Verglasung
- UK OZ Unterkante Oberzug
- RD Regenrohr
- HW Hauptwasser Bodenanschluß
- HW Hauptwasser
- TSL Trockenestlegeplatte mit Trockenschüttung (Ausgleichsschicht)
- PU FM Polyurethan Feuerwiderstand
- WV Wandverkleidung
- WV Wandverkleidung (Lichtgrau/Hellbeige)

Einbauten
- MKS Mod. Küchenzeile
- SPS Spülmaschine
- STW STW Trevor
- STB Steckdosenspäle
- Steckdosenspäle
- GSP Geschirrspäler
- G-GSP Gewerbe Geschirrspäler
- WM Waschmaschine
- MW Mikrowelle

Raumstempel
- 1. Funktionsstelle, Raumnummer
- 1. EUCHRONIUS
- 1. A 56.70qm
- 1. 1.Etage
- 1. FJ 2.80m
- 1. RH 3.40m
- 1. Fußboden
- 1. FB 0_400.01
- 1. Decke
- 1. Ds_Gka_B1-13
- 1. WA_Gk02_B1,5/A
- Fläche
- Raumhöhe
- Lichte Höhe o.OK FFB
- Höhe UK Rohdecke ü. OK FFB
- Raumnummer
- Detail Fußbodenaufbau
- Decke Bauart und Oberfläche
- Detailliertes Wandbeschreibung

Detailkennzeichnung
- A_400.01
- Detail: Grundgerüst Zähler Schnittlinie/Achse
- 100-199 Innere Wände Stahlbetonwände
- 200-299 Decken Deckenansicht Achsen
- 300-399 Treppen Gelände Metallbühne Tore
- 400-499 Fußboden Sockel
- 500-599 Fenster Außenansicht Anschlag Decke
- 600-699 Sonstiges

Boden
- **B0 Beschichtungen aus Kunstharzen**
- B01.0 Kunstharz-Verlaufbeschichtung 0.5mm
- B01.2 Kunstharz-Verlaufgleichung 2.1-2.5mm
- B01.3 Kunstharz-Verlaufgleichung 3.1-3.5mm
- B0.4 Kunstharz-Belag 2.0-2.5mm
- B0.5 Kunstharz-Belag Bestand aufarbeiten
- **B1 Textile Bodenbeläge**
- B1.1 Linoleum
- B1.2 Linoleum elektrostat. ableitfähig
- B1.3 Kautschuk
- B1.4 Kautschuk elektrostat. ableitfähig
- B1.5 Textilfliesen
- B1.6 PVC elektrostat. ableitfähig
- **B2 Textile Bodenbeläge**
- B2.1 Teppichfußbodenaufbau
- B2.2 Textiler Bodenbelag ü. ableitfähig
- B2.3 Textiler Bodenbelag Bestand
- **B3 Kunststoffen/Gummiböden**
- B3.1 Gummiboden
- B3.2 Kautschuk
- **B4 Trägerr- u. Schichtenfußboden**
- B4.1 Lamellenparkett
- **B5 Holzfußbodenbeläge**
- B5.1 Holzunterboden-Bodenplatten
- **B6 Betonwerkstein u. Terrazzoböden**
- B6.1 Betonwerkstein-Bodenplatten
- B6.2 Terrazzo-Bodenplatten
- B6.3 Hochbrand-Hartfußboden
- B6.4 Terrazzo-Hartfußboden
- B6.5 Steinzeug-Fliesen **u. Platten**
- B6.6 Bodenfliesen
- B6.7 Steinzeug-(Feinsteinzeug)fliesen-Sockelplatten
- Bestandsmarkierungen
- Bestand/ Sockel
- Bestand/ Sockel
Decken
- **D0 Konstruktionsunterlüftbarer/Sicht**
- D0.1 Gipskarton-Lichtdecke
- D0.2 Gipskarton unterlüftbar
- D0.3 Sichtdecken behandelt nach Angabe
- D1 Gipskarton
- D1.1 RD, Anstrich
- D1.2 RD, Spachtelung, Anstrich
- D1.3 Gipskarton, Anstrich
- D1.4 RD, Spachtelg, Tapezierg, Anstrich
- D1.5 Innenputz strecktfertig, Anstrich
- D1.6 Innenputz, Tapezierung, Anstrich
- D1.7 Innenputz, Anstrich
- D1.8 Innenputz, Anstrich
- D1.9 Innenputz, Anstrich
- **D2 Decken/Unterkonstruktionen abgeh.**
- D2.1 Gipskarton-Lichtdecke abgehängt
- D2.2 Gipskarton-Lichtdecke abgehängt
- **D3 Deckenbekleidungen/Fertigunterdecken**
- D3.1 Metallkassettendecke Fertigunterdecke
- D3.5 OP-Deckensystem
- D4 GK Beklebung Akustik, Anstrich
- D4.1 GK Beklebung Akustik, Anstrich
- D4.2 Akustikdecke Lochung
- D4.3 Akustikdecke Metallgitterrost (offen Rasterdecke)
- **D5 F30 Deckenbekl.Unterkonstr.abgeh.**
- D5.1 F30 GK Beklebung, Spachtelung, Anstr.
- D5.2 F30 GK Beklebung, Spachtelung, Anstr.
- **D6 Deckenbekleidung Fertigunterdecke**
- D6.1 Deckenbekleidung Fertigunterdecke
- D6.2 OP-Deckensystem
- D6.3 OP-Deckensystem
- D7 GK Beklebung Akustik, Anstrich
- D7.5 GK Beklebung Bestand, Anstrich

| Vorleitar: P = Papier D = Dateiformat | | |