


Alle Maße sind vom Unternehmer eigenverantwortlich zu prüfen!
Eingetragene Höhenmaße beziehen sich grundsätzlich auf Oberkante Fertigfußboden OK FFB!

Rohbau	Stahlbeton	Stahlbeton in Sichtbetonqualität	Stahlbeton wasserundurchlässig	Beton unbewehrt	Mauerwerk	Sichtmauerwerk	Über Kopf liegende Bauteile	verdeckt liegende Bauteile	Bestand/ Abbruch/ Neubau	Bestand	Abbruch	Neubau
Ausbau	Leichtbauwand mit Brandschutzanf.	Leichtbauwand, ohne Brandschutzanf.	Leichtbauwand, mit Strahlenschutz	Leichtbauwand, mit Strahlenschutz	Leichtbauwand, mit Strahlenschutz	Leichtbauwand, mit Strahlenschutz	Leichtbauwand, mit Strahlenschutz	Leichtbauwand, mit Strahlenschutz	Leichtbauwand, mit Strahlenschutz	Leichtbauwand, mit Strahlenschutz	Leichtbauwand, mit Strahlenschutz	Leichtbauwand, mit Strahlenschutz
Durchbruchplanung	WD Wanddurchbruch	WDL Wanddurchbruch mit Leubung	BF Bohrfeld	WS Windschutz	BD Bodendurchbruch	BDL Bodendurchbruch	BF Bohrfeld	BA Bodenaussparung	DD Deckendurchbruch	RH Rohrhülse	Durchbrüche ELT	Durchbr. HLS, MED
Brandschutz	BRW Brandwand Stahlbeton	BRW Brandwand Leichtbau	BRW Brandwand Mauerwerk	BRW Brandwand Mauerwerk	BRW Brandwand Mauerwerk	BRW Brandwand Mauerwerk	BRW Brandwand Mauerwerk	BRW Brandwand Mauerwerk	BRW Brandwand Mauerwerk	BRW Brandwand Mauerwerk	BRW Brandwand Mauerwerk	BRW Brandwand Mauerwerk
Verglasungen	FIG30 Gläser nach Brandschutzklasse	FIG60 Gläser nach Brandschutzklasse	FIG90 Gläser nach Brandschutzklasse
Türen	T30 Feuerschutz-/feuerhemmend und selbstschließend	T90 Feuerschutz-/feuerbeständig und selbstschließend	RS rauchdichte Tür-Rauchschutztür nach DIN 18095	T30-RS Feuerschutz-/feuerhemmend Rauchschuttfunktion	T90-RS Feuerschutz-/feuerbeständig mit Rauchschuttfunktion	DS Tür-dicht- und selbstschließend	RSV Rauchschuttvorhang	FLT Freilaufschleier	FLT Freilaufschleier	FLT Freilaufschleier	FLT Freilaufschleier	FLT Freilaufschleier
Bezeichnungen	OK FFB Oberkante Fertigfußboden	OK RD Oberkante Rohdecke	UK RD Unterkante Rohdecke	UK RD Unterkante Rohdecke	UK RD Unterkante Rohdecke	UK RD Unterkante Rohdecke	UK RD Unterkante Rohdecke	UK RD Unterkante Rohdecke	UK RD Unterkante Rohdecke	UK RD Unterkante Rohdecke	UK RD Unterkante Rohdecke	UK RD Unterkante Rohdecke
Einbauten	MKS Med. Kühlschrank	GFS Gefrierschrank	BTM Tresor	

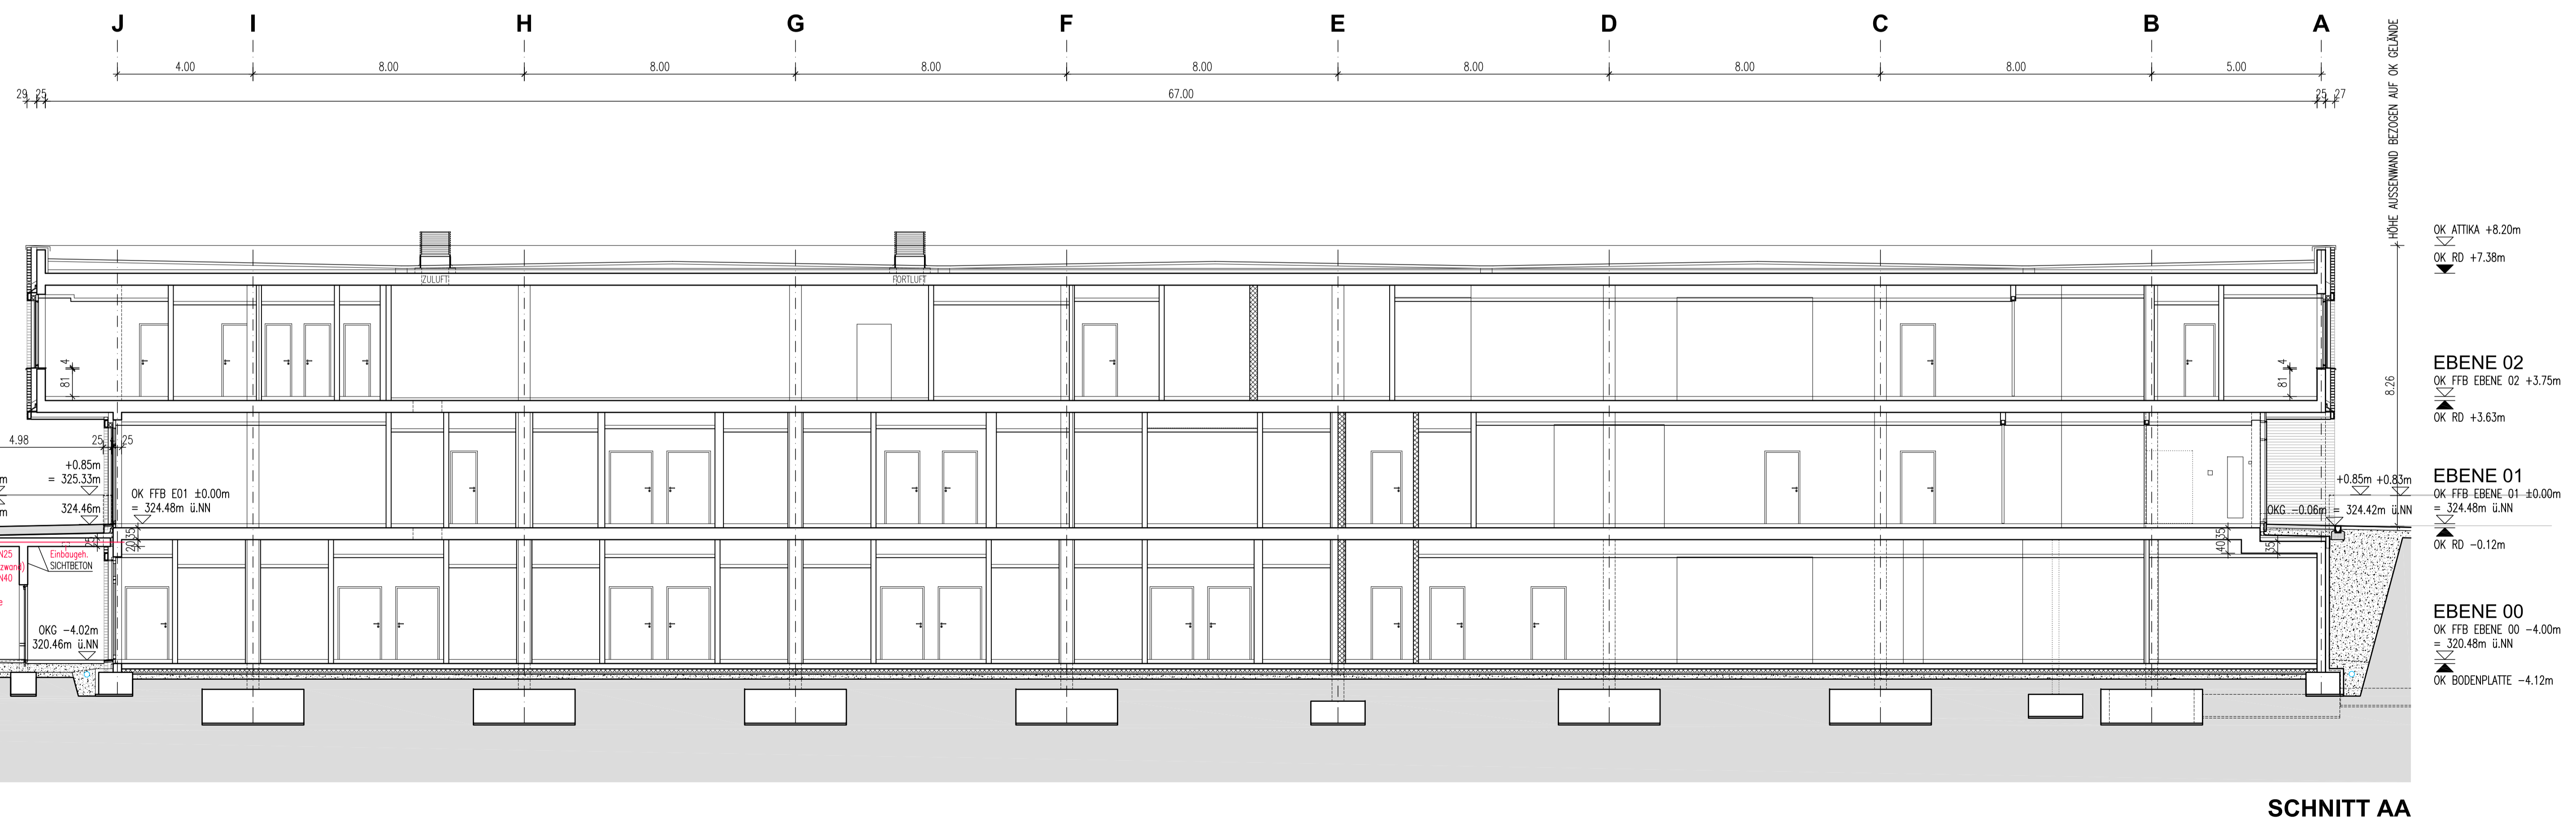

Verleger	12.10.22	03.11.22	15.12.22	22.02.23	17.03.23	08.05.23	12.10.23	08.03.24	16.09.24	19.11.24
Index	A	B	C	D	E	F	F	F	F	G
Bauherr PTK	D	D	D	D	D	D	D	D	D	D
LAP	D	D	D	D	D	D	D	D	D	D
ib süss	D	D	D	D	D	D	D	D	D	D
DITAS	D	D	D	D	D	D	D	D	D	D
BJP/ J. Fox										
BS Thiele										
ITA Weimar										
BJP/ BLUME LA										
Firmen (s. Planliste)	D	D	D	D	D	D	D	D	D	D
Änderungen im aktuellen Index										

Änderungen im aktuellen Index

- Aktual, Lichte Höhe siehe Wölke

AUSFÜHRUNGSPLANUNG

Bauherr Pleissental-Klinik GmbH
Ronneburger Straße 106 | 09412 Werdau
T +49 3761 444-100

Architekt BJP Architekten Ingenieure GmbH
Ferdinand-Rhode-Straße 20 | 04107 Leipzig
T +49 341 12476-300

Fachplanung Tragwerk: Leonhardt, Andrä und Partner AG
Am Schießhaus 1-3 | 01067 Dresden
TGA HLS: ib süss GbR
Schwarzbacher Weg 29 | 09481 Elberkin
TGA ELT: DITAS - Technoprojekt GmbH
Hofenstraße 77 | 09090 Zwickau
Ausstattung: BJP/ J. Fox Innenarchitektur
Weißbergstraße 8 | 04179 Leipzig

Brandschutz: Thiele Brandschutz GmbH
Turnerweg 8 | 01097 Dresden
Bauphysik: ITA Weimar mbH
Altenhofen 1 | 09429 Weimar
Auftraggeber: BJP/ BLUMELANDSCHAFTSARCHITECTEN
Bautzener Straße 44 | 01099 Dresden

Übersicht

Projekt PLEISSENTAL-KLINIK WERDAU
Umbau zentrale Notfallaufnahme
und Erweiterungsbau für Geriatrie und Tagesklinik Psychiatrie

Plan SCHNITT AA / BB / CC / DD

Bestätigung Architekt	Bestätigung Bauherr	OK FFB E 01 ±0.00 324.48m ü.NN Planformat 1160x594
Freigegeben		
Bearbeiter: AF	Stand: 19.11.2024	Maßstab:
Gezeichnet:	Datei: PTK01_AP_S_ABCD.dwg	1 : 100

Plan-Nr.:

PTK01	ERW	A	AP	S	ABCD	G	F
Projekt	Gebäude	Plan	Leitungsphase	Planart	Ebene	Index	Status