


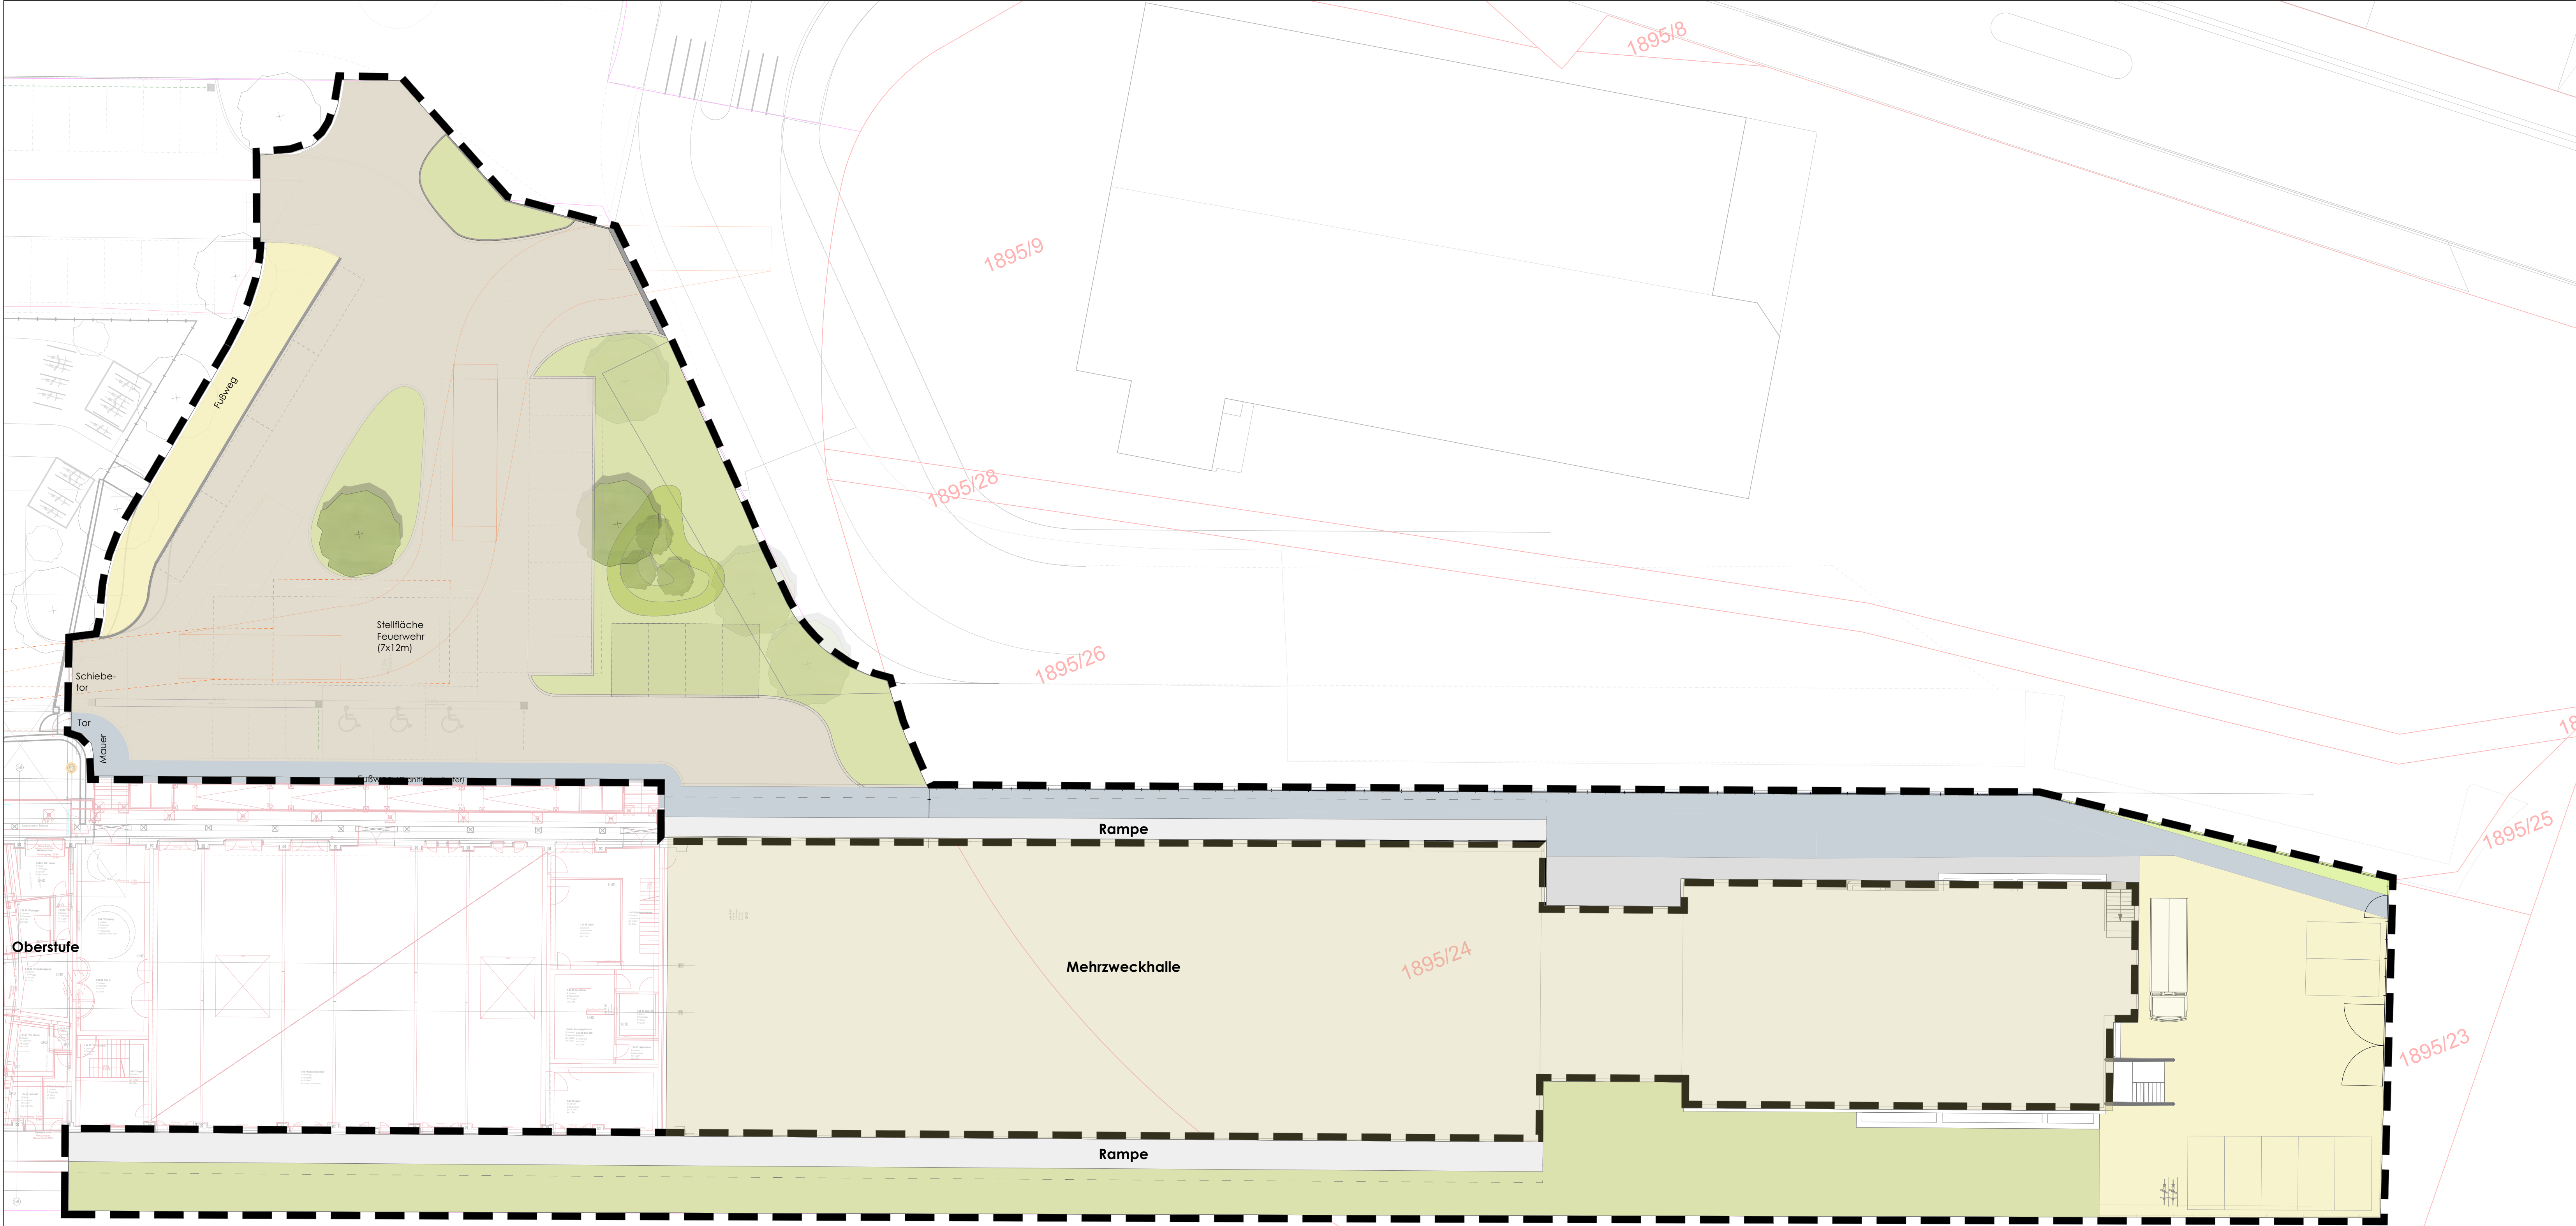

Lageplan Eingangsbereich Interimsspielstätte Theater

Themenkarte:
Lageplan Eingangsbereich

Machbarkeitsstudie