
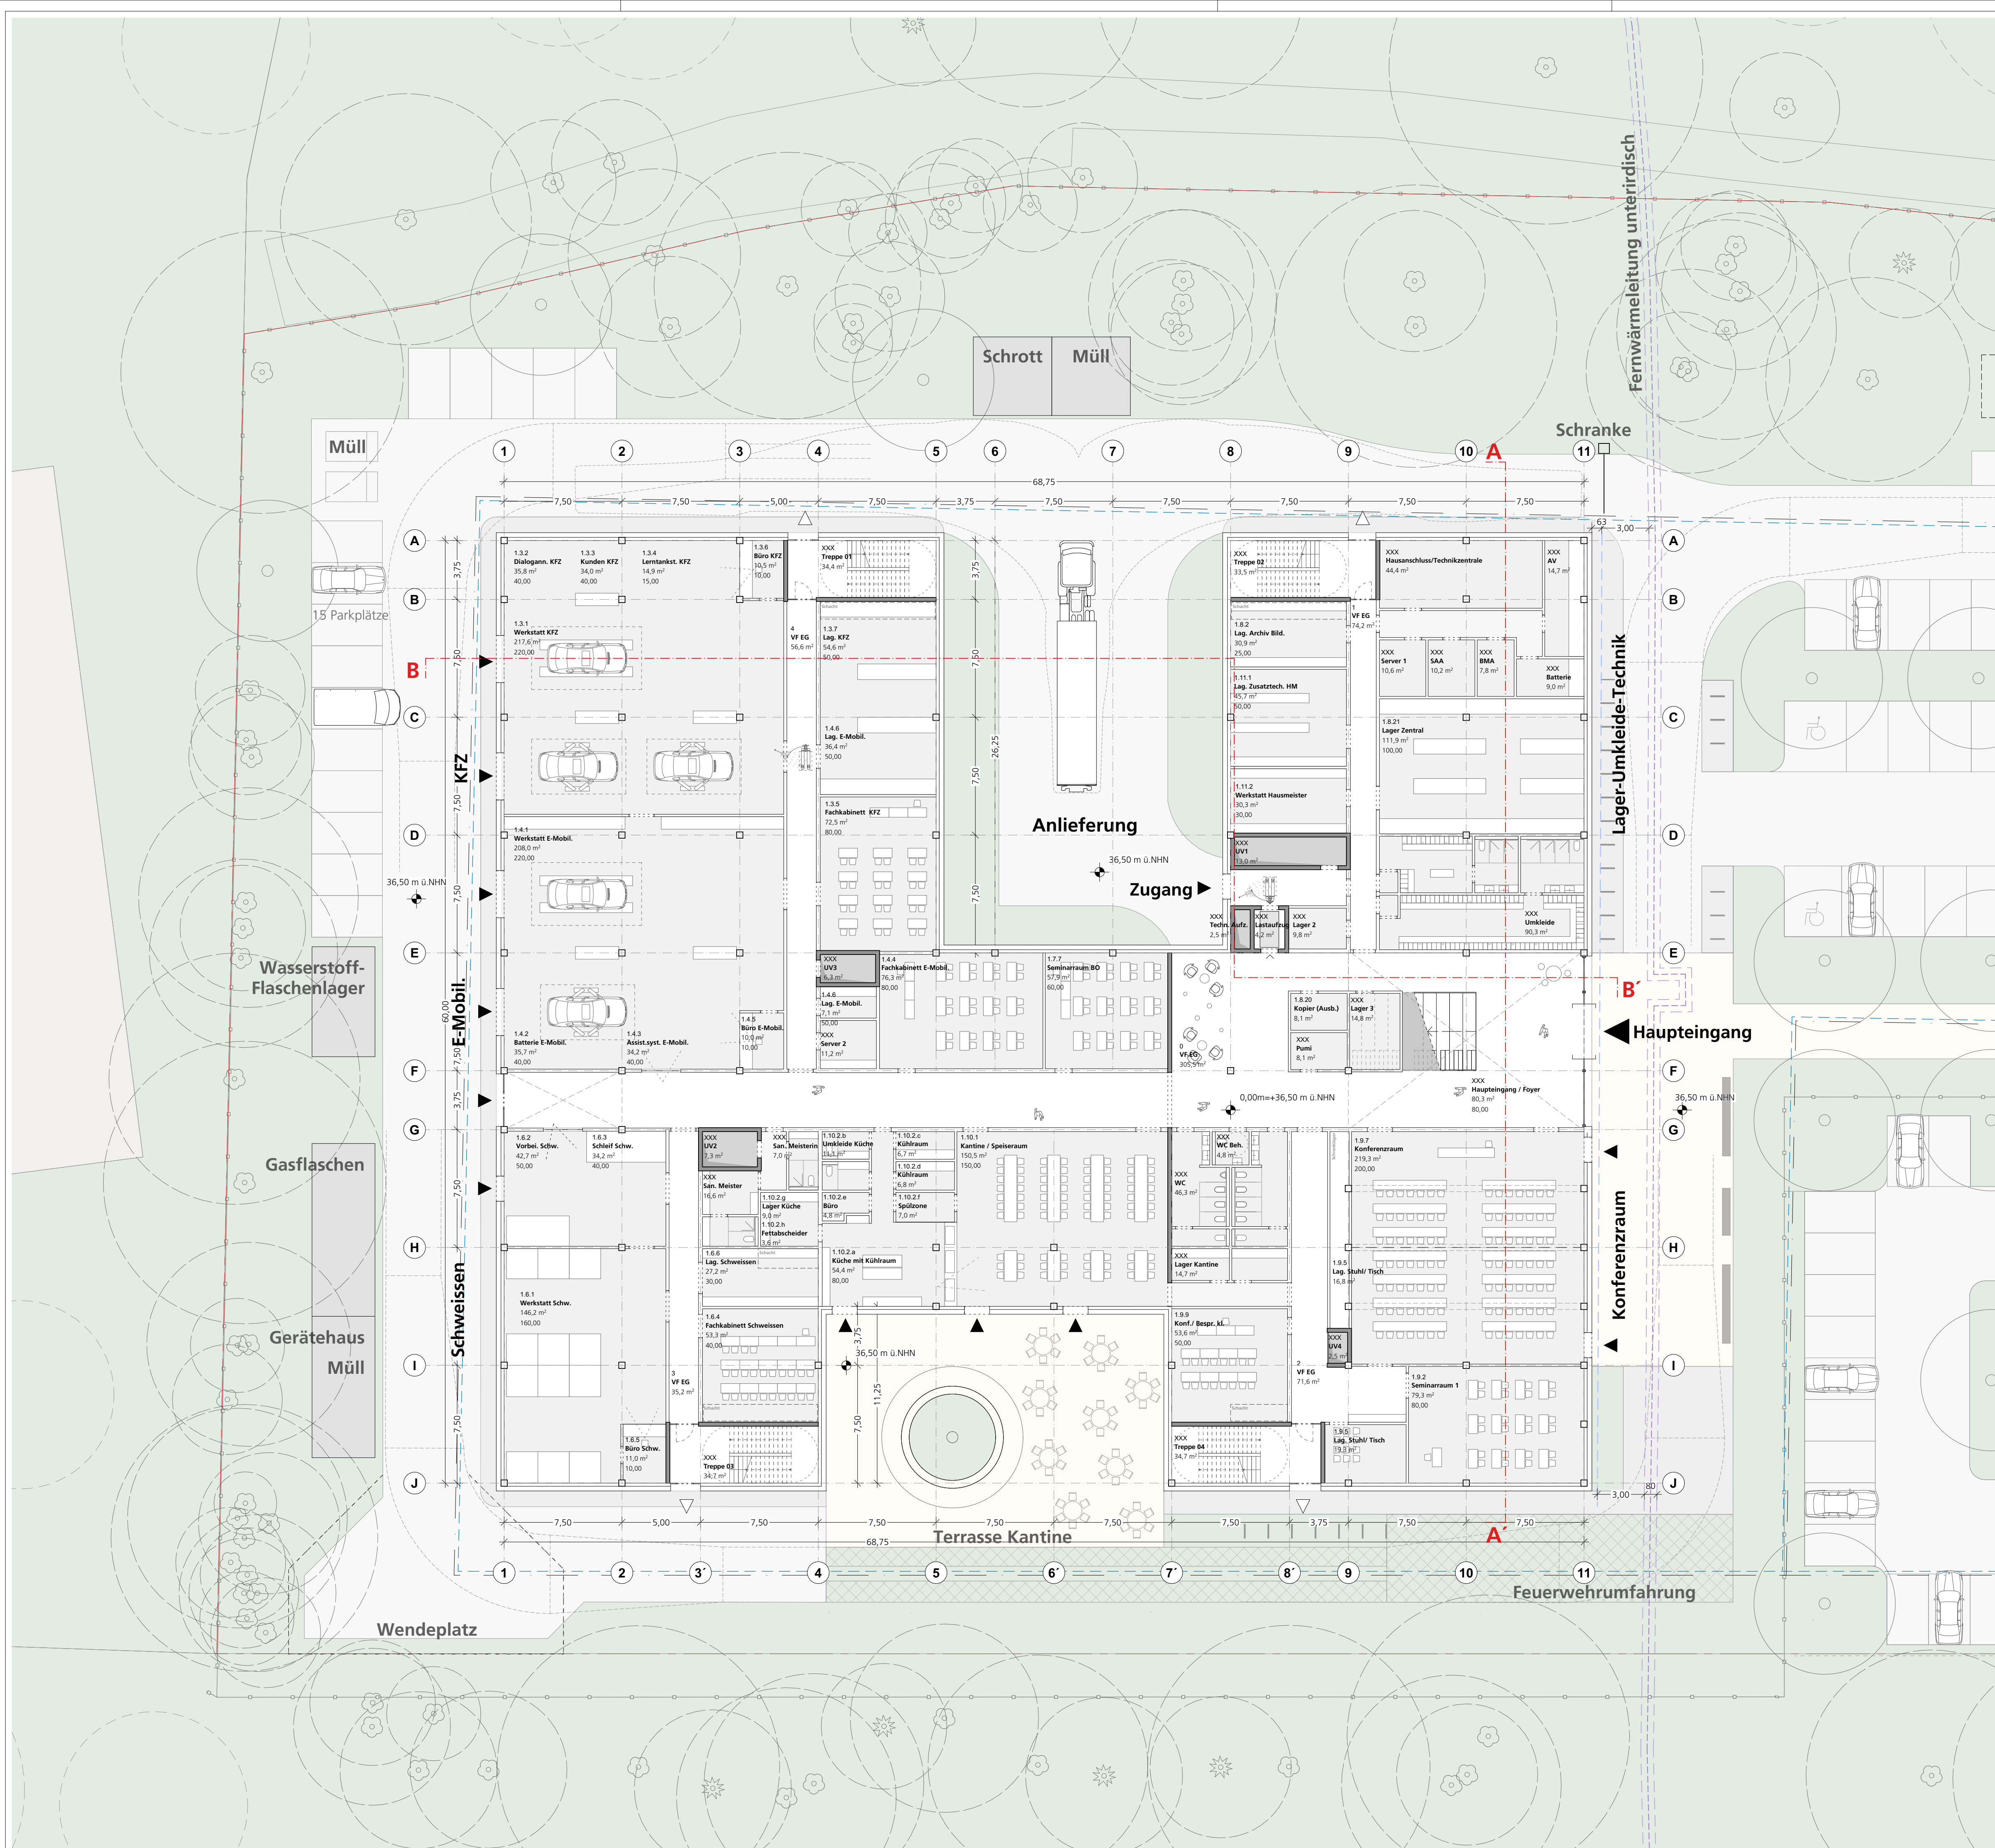


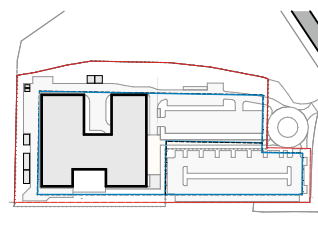

	12	23.01.2025		Abgabe LP2
	11	17.01.2025		Planstand Vorabzug
Gebäudeübersicht	10	03.01.2025		Planstand / Design Freeze
	9	19.12.2024		Planstand Vorabzug
Bauherr	8	11.12.2024		Planstand
	7	06.12.2024		Planstand Vorabzug
Projektname	6	29.11.2024		Planstand
	5	22.11.2024		Planstand
Planungsphase	4	15.11.2024		Planstand
	3	16.10.2024		Planstand
Planbezeichnung	2	11.10.2024		Planstand
	1	26.09.2024		Planstand
Planinformation	Index	Datum	Bearbeiter	Änderung
CAD	Handwerkskammer Cottbus Altmarkt 17, 03046 Cottbus			
				
Gebäudeplaner	Neubau der Bildungsstätte der Handwerkskammer in Königs Wusterhausen - LZ Nord			
	Vorplanung			
Tragwerksplaner	Edgeschoss			
	Maßstab:	Blattgröße:	Erstellt am:	Index:
Technische Gebäudeausrüstung	1:200	A1 841x594	23.01.2025	12
	Projektnamen: Neubau der Bildungsstätte der Handwerkskammer in Königs Wusterhausen - LZ Nord			
Unterschrift Planer:	GGM4_HA1_2_AH_00_021_12			
	Nickl & Partner			
Unterschrift Bauherr:	Nickl Architekten Deutschland GmbH - NL Berlin Wikingenruder 7 10555 Berlin			
	TELEFON: 030 / 20951408 - 0 E-MAIL: mail@nickl-architekten-berlin.de			
gezeichnet:	MTH RL Berlin, 23.01.2025			
	bearbeitet: MTH RL Berlin, 23.01.2025			
geprüft:				