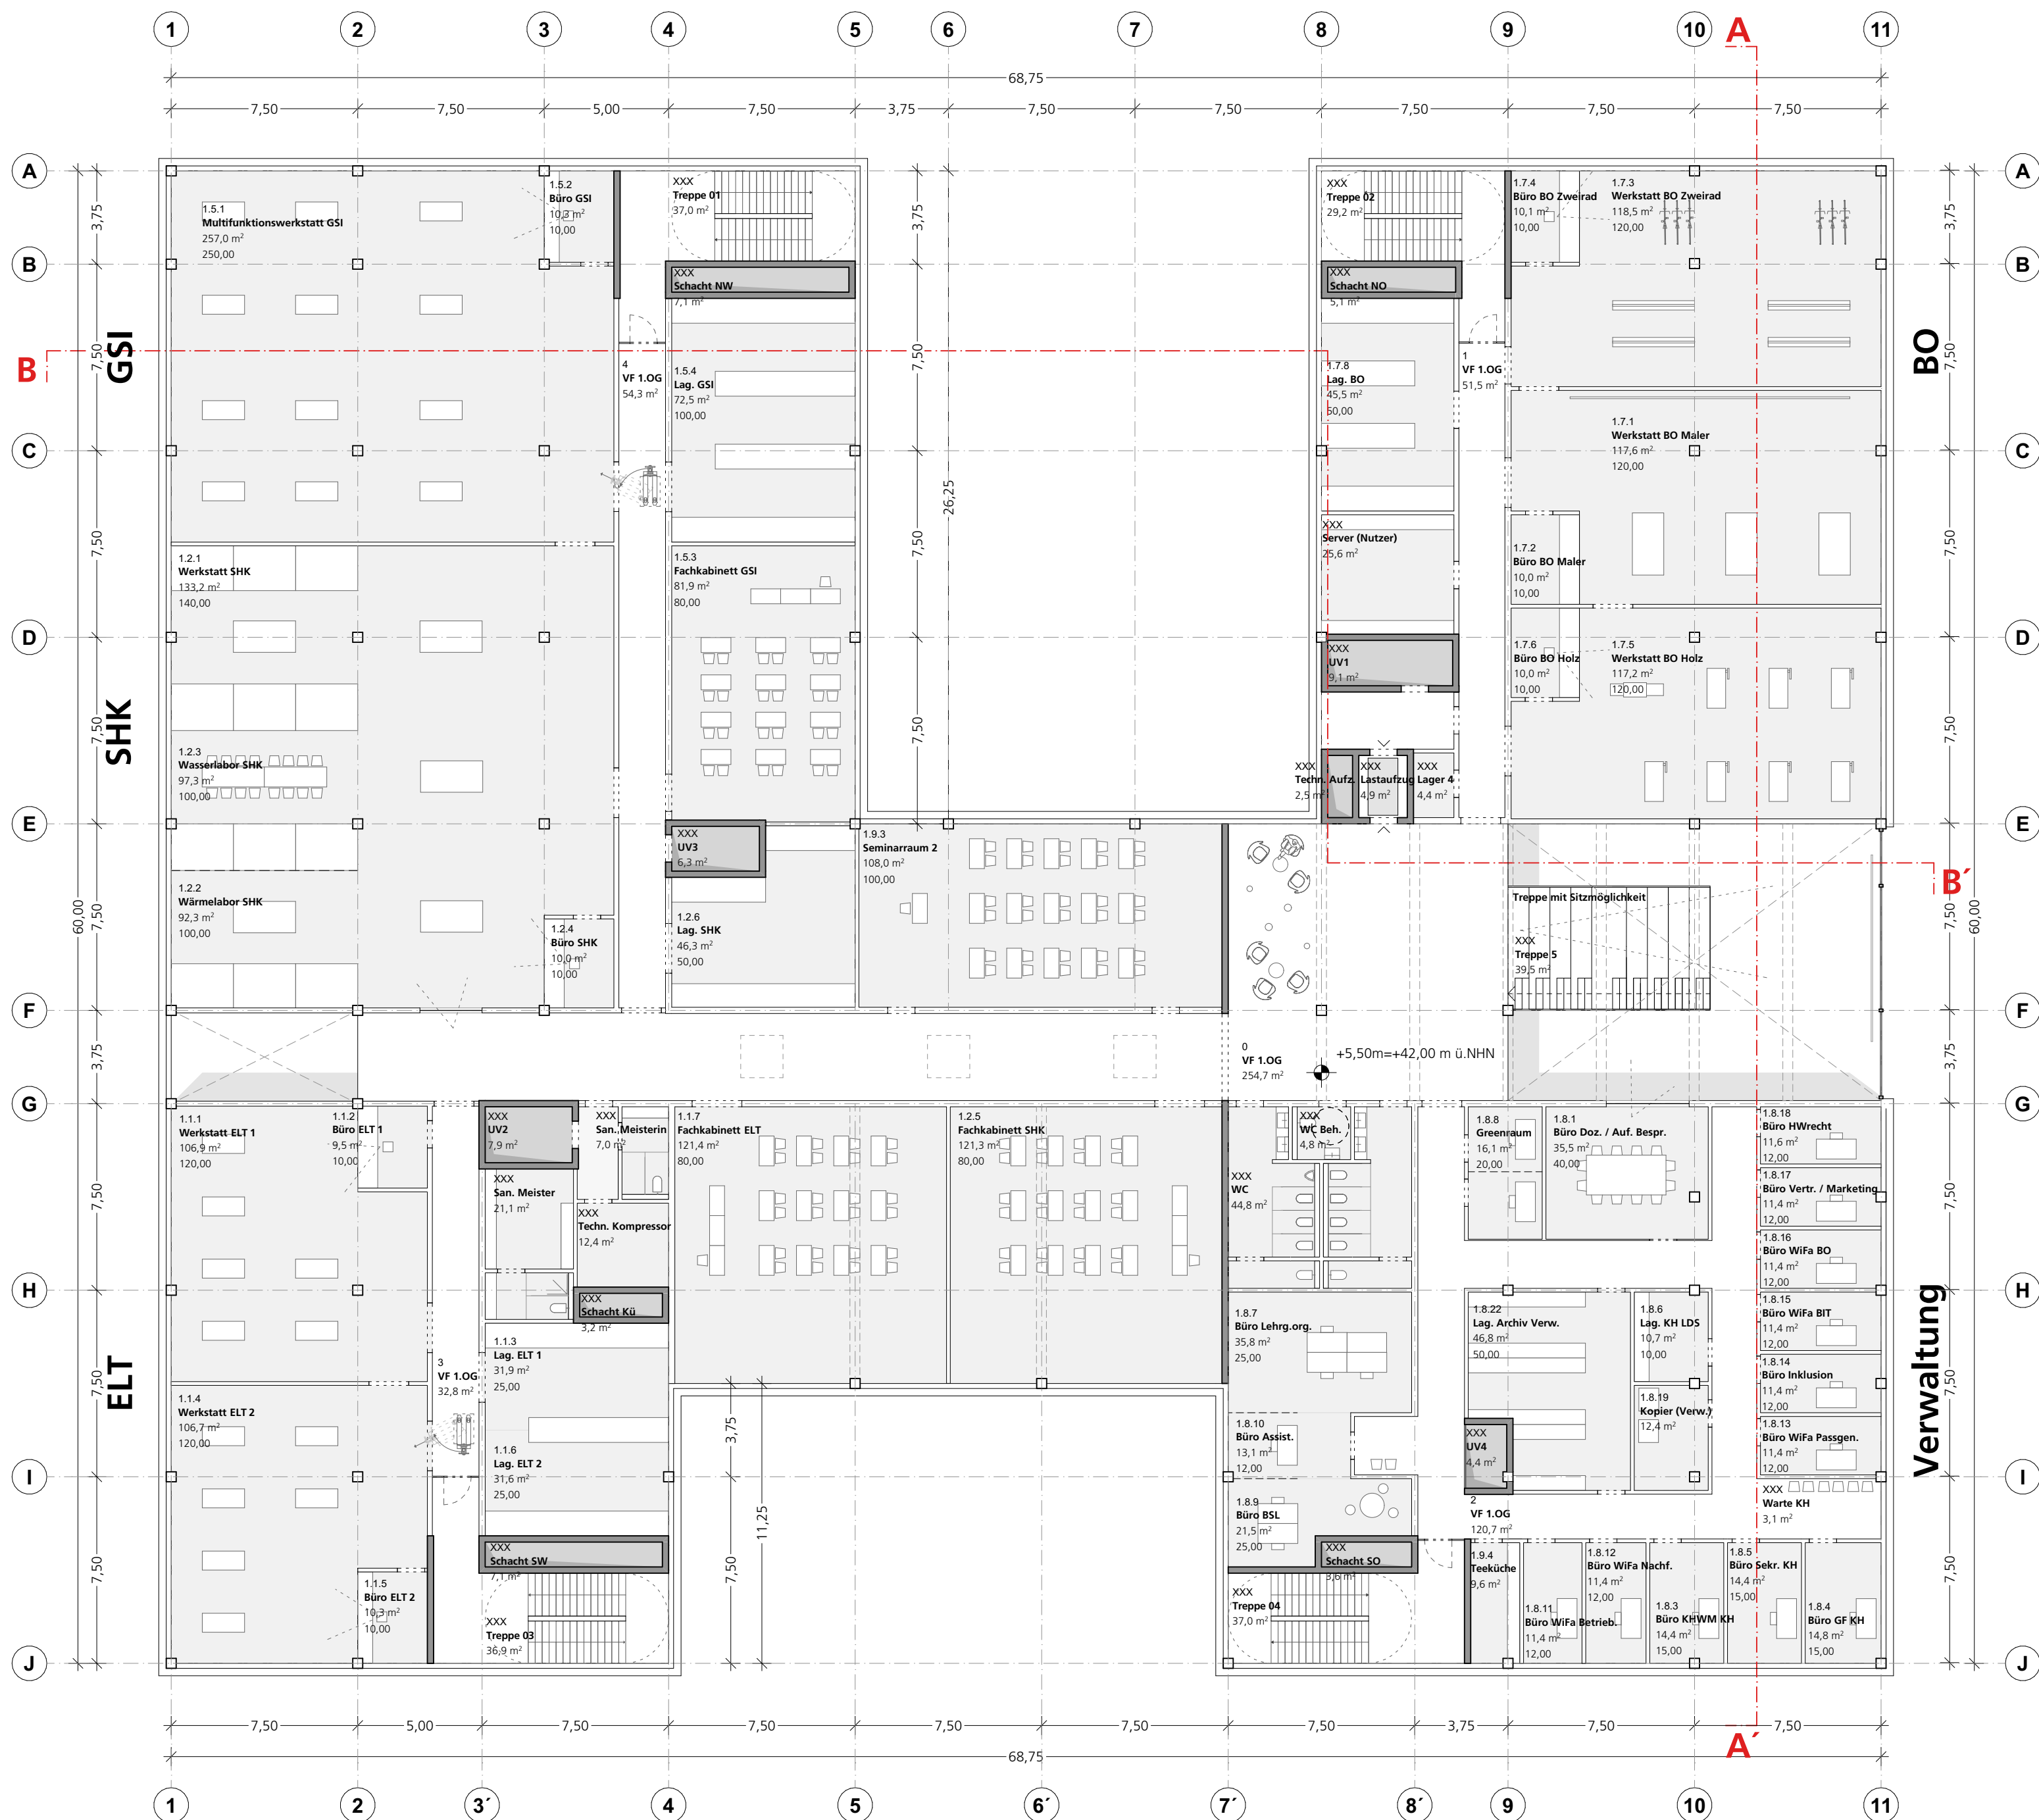


10,00 = 36,50 m ü NN

Gebäudeübersicht

|                                             |   |                                             |   |   |  |
|---------------------------------------------|---|---------------------------------------------|---|---|--|
| Bauherr                                     | Handwerkskammer Cottbus<br>Altmarkt 17,<br>03046 Cottbus   |                                             |   |  Handwerkskammer<br>Cottbus |  |
| Projektname                                 | Neubau der Bildungsstätte der Handwerkskammer in Königs Wusterhausen - LZ Nord                                                                                   |                                             |   |   |  |
| Planungsphase                               | Vorplanung   |                                             |   |   |  |
| Planbezeichnung                             | 1. Obergeschoss   |                                             |   |   |  |
| Planinformation                             | Maßstab:<br><br>1:200   | Blattgröße:<br><br>A1 841x594               | Erstellt am:<br><br>23.01.2025                                                                           | Index:<br><br>12                                                                                                 |  |
| CAD                                         | Projektname:<br>Neubau der Bildungsstätte der Handwerkskammer<br>in Königs Wusterhausen - LZ Nord                                                                |                                             | Plancodierung:<br><br>GGM4_HA1_2_AH_01_022_12                                                            |   |  |
| Gebäudeplaner                               | Nickl Architekten Deutschland GmbH - NL Berlin<br>Wikingenruder 7<br>10555 Berlin<br><br>TELEFON: 030 / 20051408 - 0<br>E-MAIL: mail@nickl-architekten-berlin.de |                                             | <br>Nickl & Partner |   |  |
| Tragwerksplaner                             |   |                                             |   |   |  |
| Technische<br>Gebäudeausrüstung             |   |                                             |   |   |  |
| Unterschrift Planer:                        |   |                                             | Unterschrift Bauherr:                                                                                    |   |  |
| gezeichnet: MTH<br>RL<br>Berlin, 23.01.2025 |   | bearbeitet: MTH<br>RL<br>Berlin, 23.01.2025 |   | geprüft:   |  |
| <small>(Zukun. Name)</small>                |   | <small>(Zukun. Name)</small>                |   | <small>(Zukun. Name)</small>                                                                                     |  |