



- ### Legende Türen
- LA Lichtauschnitt
 - OL Oberlicht
 - H Heißtragel - elektronisch
 - R Rastfahstülpe - elektronisch
 - M Mechanische Feststellung
 - OTS Oberlichttür ohne BS
 - FLTS motorischer Antrieb 1kg
 - MA2 motorischer Antrieb 2kg
 - CYS mit Freilauffunktion
 - ES Einsteckschloss
 - E ES ohne Zylinder
 - BZ Blindzylinder
 - PZ Phoszyliner
 - ESZ Elektronischer Doppelzylinder
 - ESZH Elektronischer Kraußzylinder
 - S Stah- und Gehtügel
 - Wegführung Rollstuhlfahrer Besucher
 - Wegführung Rollstuhlfahrer Kunstler
- ### Legende Türen Kategorien
- Farbe der Tür:
 - Blau Position Beschilderung
- ### Beschriftung Schließanlage
- ES Zylinder
 - Zylinder BGS
 - Zylinder BSE
 - Zylinder BSE

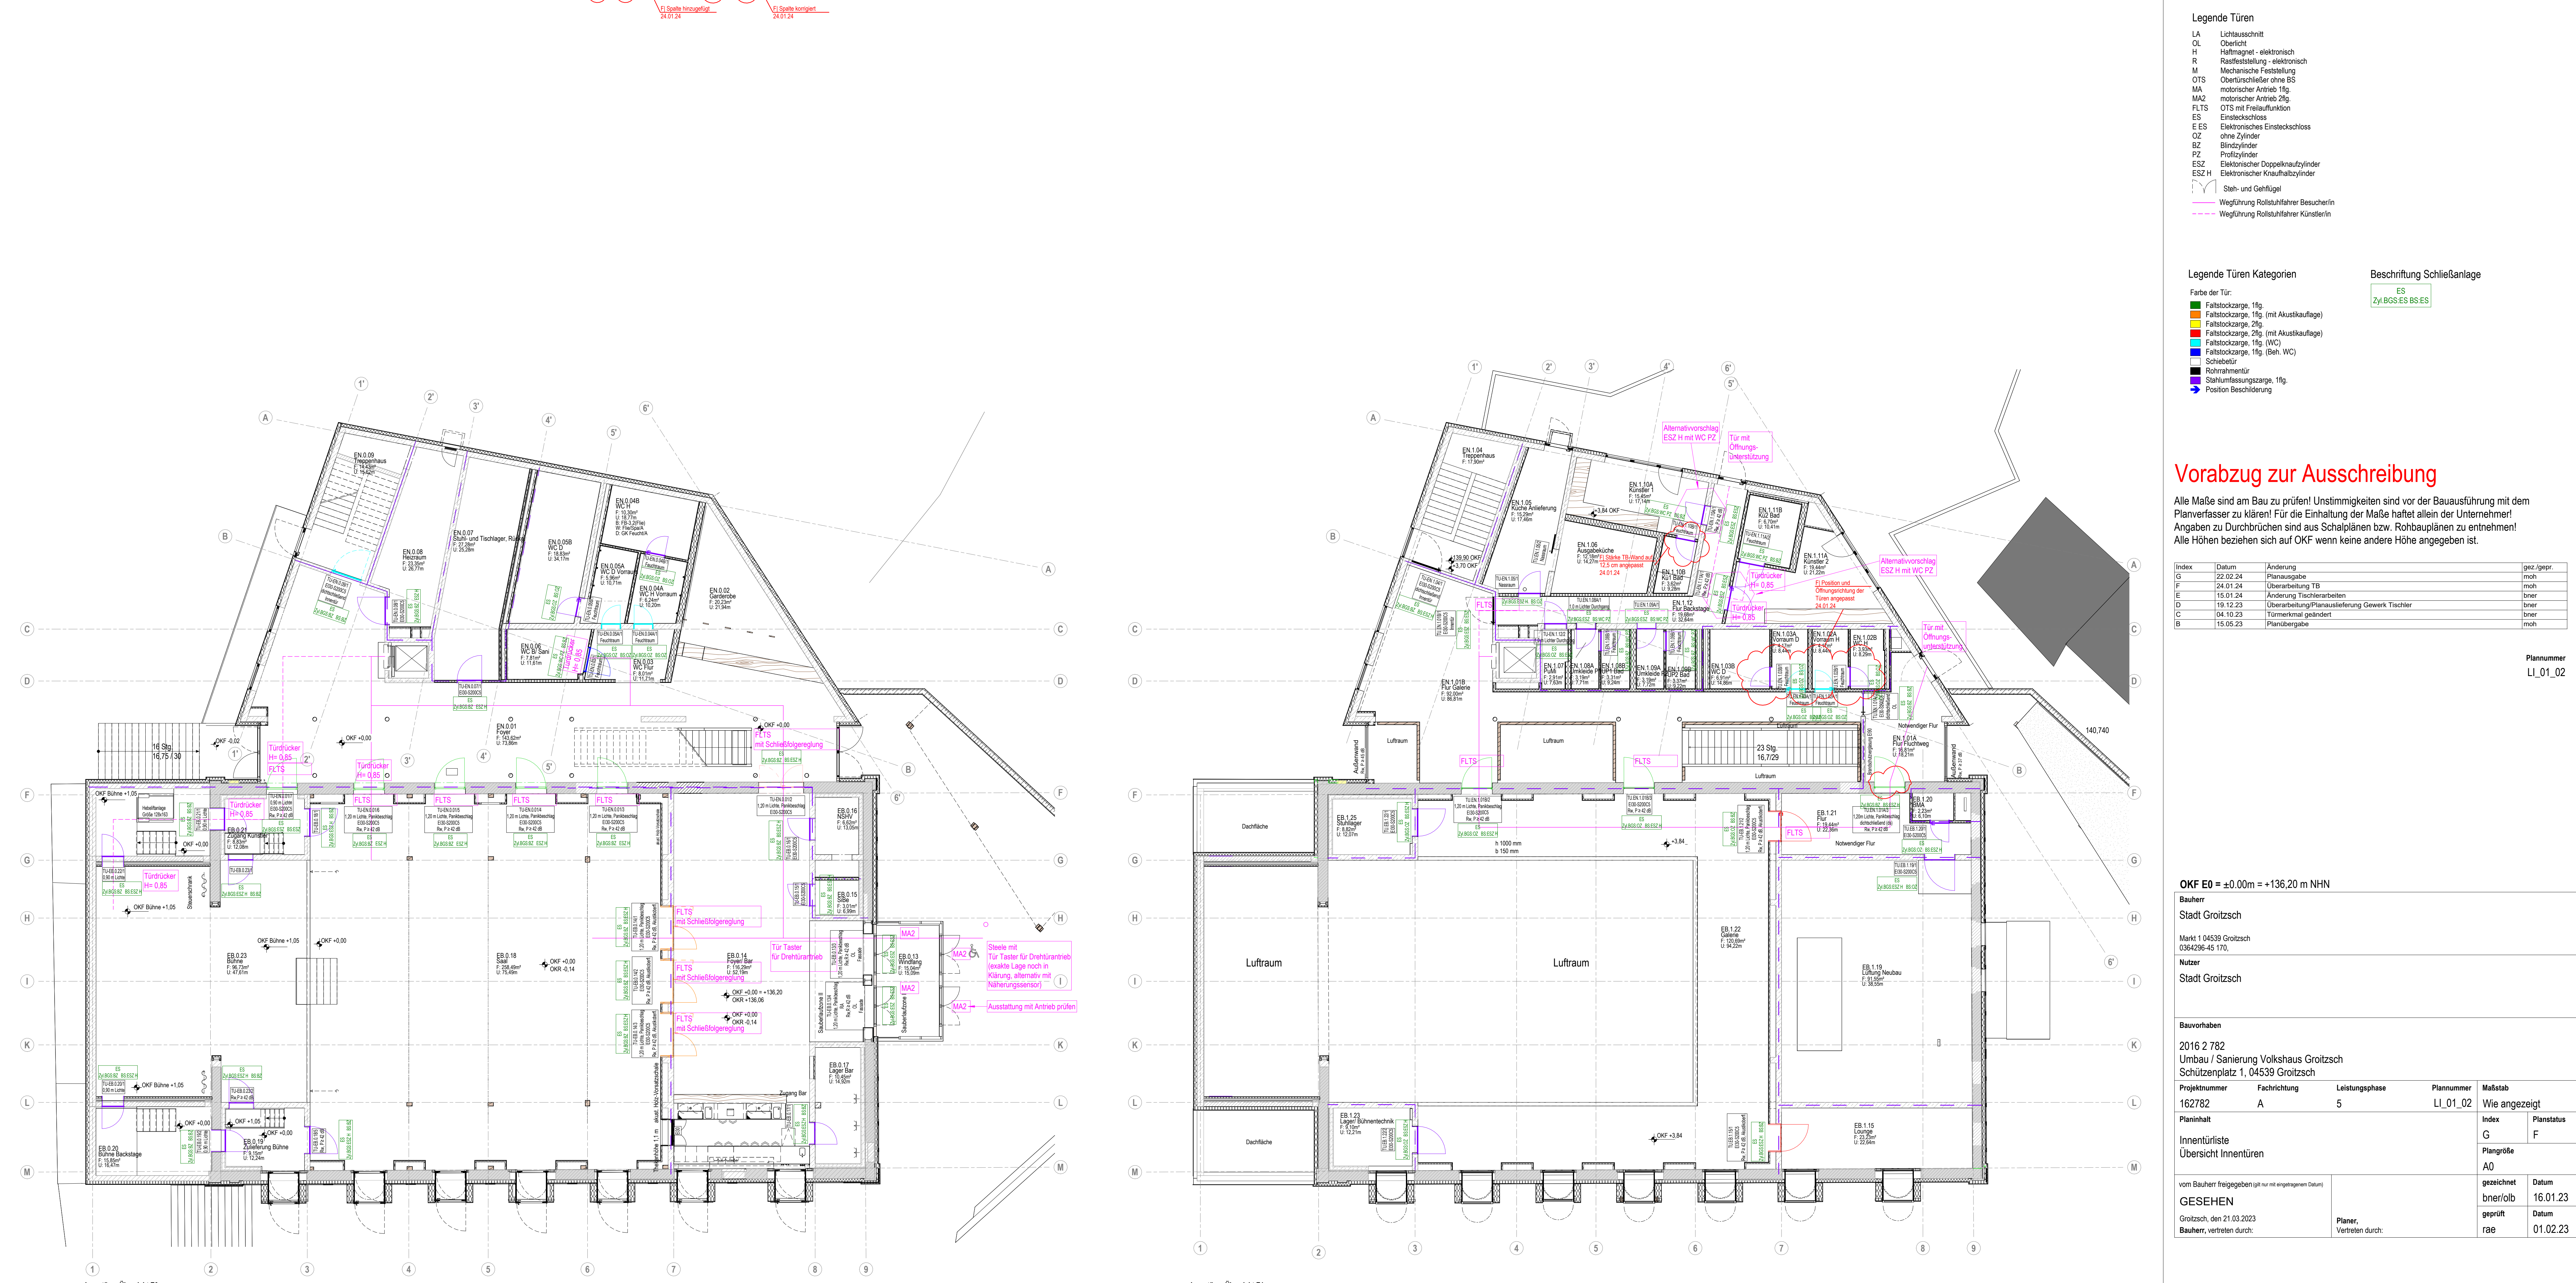

Vorabzug zur Ausschreibung

Alle Maße sind am Bau zu prüfen! Unstimmigkeiten sind vor der Bauausführung mit dem Planverfasser zu klären! Für die Einhaltung der Maße haftet allein der Unternehmer! Angaben zu Durchbrüchen sind aus Schalplänen bzw. Rohbauplänen zu entnehmen! Alle Höhen beziehen sich auf OKF wenn keine andere Höhe angegeben ist.

Index	Datum	Änderung	geg./igorr.
G	22.02.24	Planausgabe	mch
F	24.01.24	Überarbeitung 1B	mch
D	10.12.23	Überarbeitung/Planisierung Gewerk Tischler	bner
C	04.10.23	Türmenhmal geändert	bner
B	15.09.23	Planänderung	mch

OKF E0 ± 0.00m ± 136.20 m NHN

Bauherr
Stadt Grotzsch
Markt 1 04539 Grotzsch
0364296-45 170.

Nutzer
Stadt Grotzsch

Bauvorhaben
2016 2 782
Umbau / Sanierung Volkshaus Grotzsch
Schützenplatz 1, 04539 Grotzsch

Projektnummer	Fachrichtung	Leistungsphase	Planummer	Maßstab
162782	A	5	LI_01_02	Wie angezeigt

Planinhalt	Index	Planstatus
Innentüriste	G	F
Übersicht Innenräume	AO	

gezeichnet	Datum
bner/olb	16.01.23
geprüft	Datum
rae	01.02.23

vom Bauherr freigegeben (gilt nur mit angelegtem Datum)

GESEHEN
Grotzsch, den 21.03.2023
Bauherr, vertreten durch:

Planner, Vertreten durch: