


- ### Legende Wand
- Mauerwerk Bestandswand
  - Holz
  - Saribeton tragend
  - Halbflügel
  - unverputzter Beton
  - Estrich
  - Bestand
  - Abbruch
  - Gipskartonwand beidseitig doppelt beplankt
  - Gipskartonwand beidseitig einfach beplankt
  - Dimmung, hart
  - Dimmung, weich
  - Installationswand, doppelt beplankt, Gipskarton
  - Dehlfugen
- ### Durchbrüche, Einbauteile
- Elektr. - E
  - Heizung - H
  - Lüftung - LÜCK
  - Sanitär - S
  - Medien - M
  - Sonnen- je nach Gewerk
  - Detailweiss
- ### Legende Brandschutz
- Brandwand
  - Bauart wie Bestandswand
  - feuerbeständig
  - feuerhemmend
- ### Legende
- Notausgang
  - PA Panikfunktion
  - TSD Feuerbeständig selbstschließend
  - TSD0 Feuerbeständig selbstschließend
  - DT Dichtschliesend
  - DS Dicht- und selbstschließend
  - RS Rauchschutz
  - RWA Rauch-Wärme-Ableitung
  - RA Rauchableitung manuell
  - RAE Rauchableitung elektrisch
  - Feuerlöscher
  - Eichmaßstab
  - Brandmeldepunkt
  - RWA-Bedenstelle
  - Feuerwehrschiessleiste

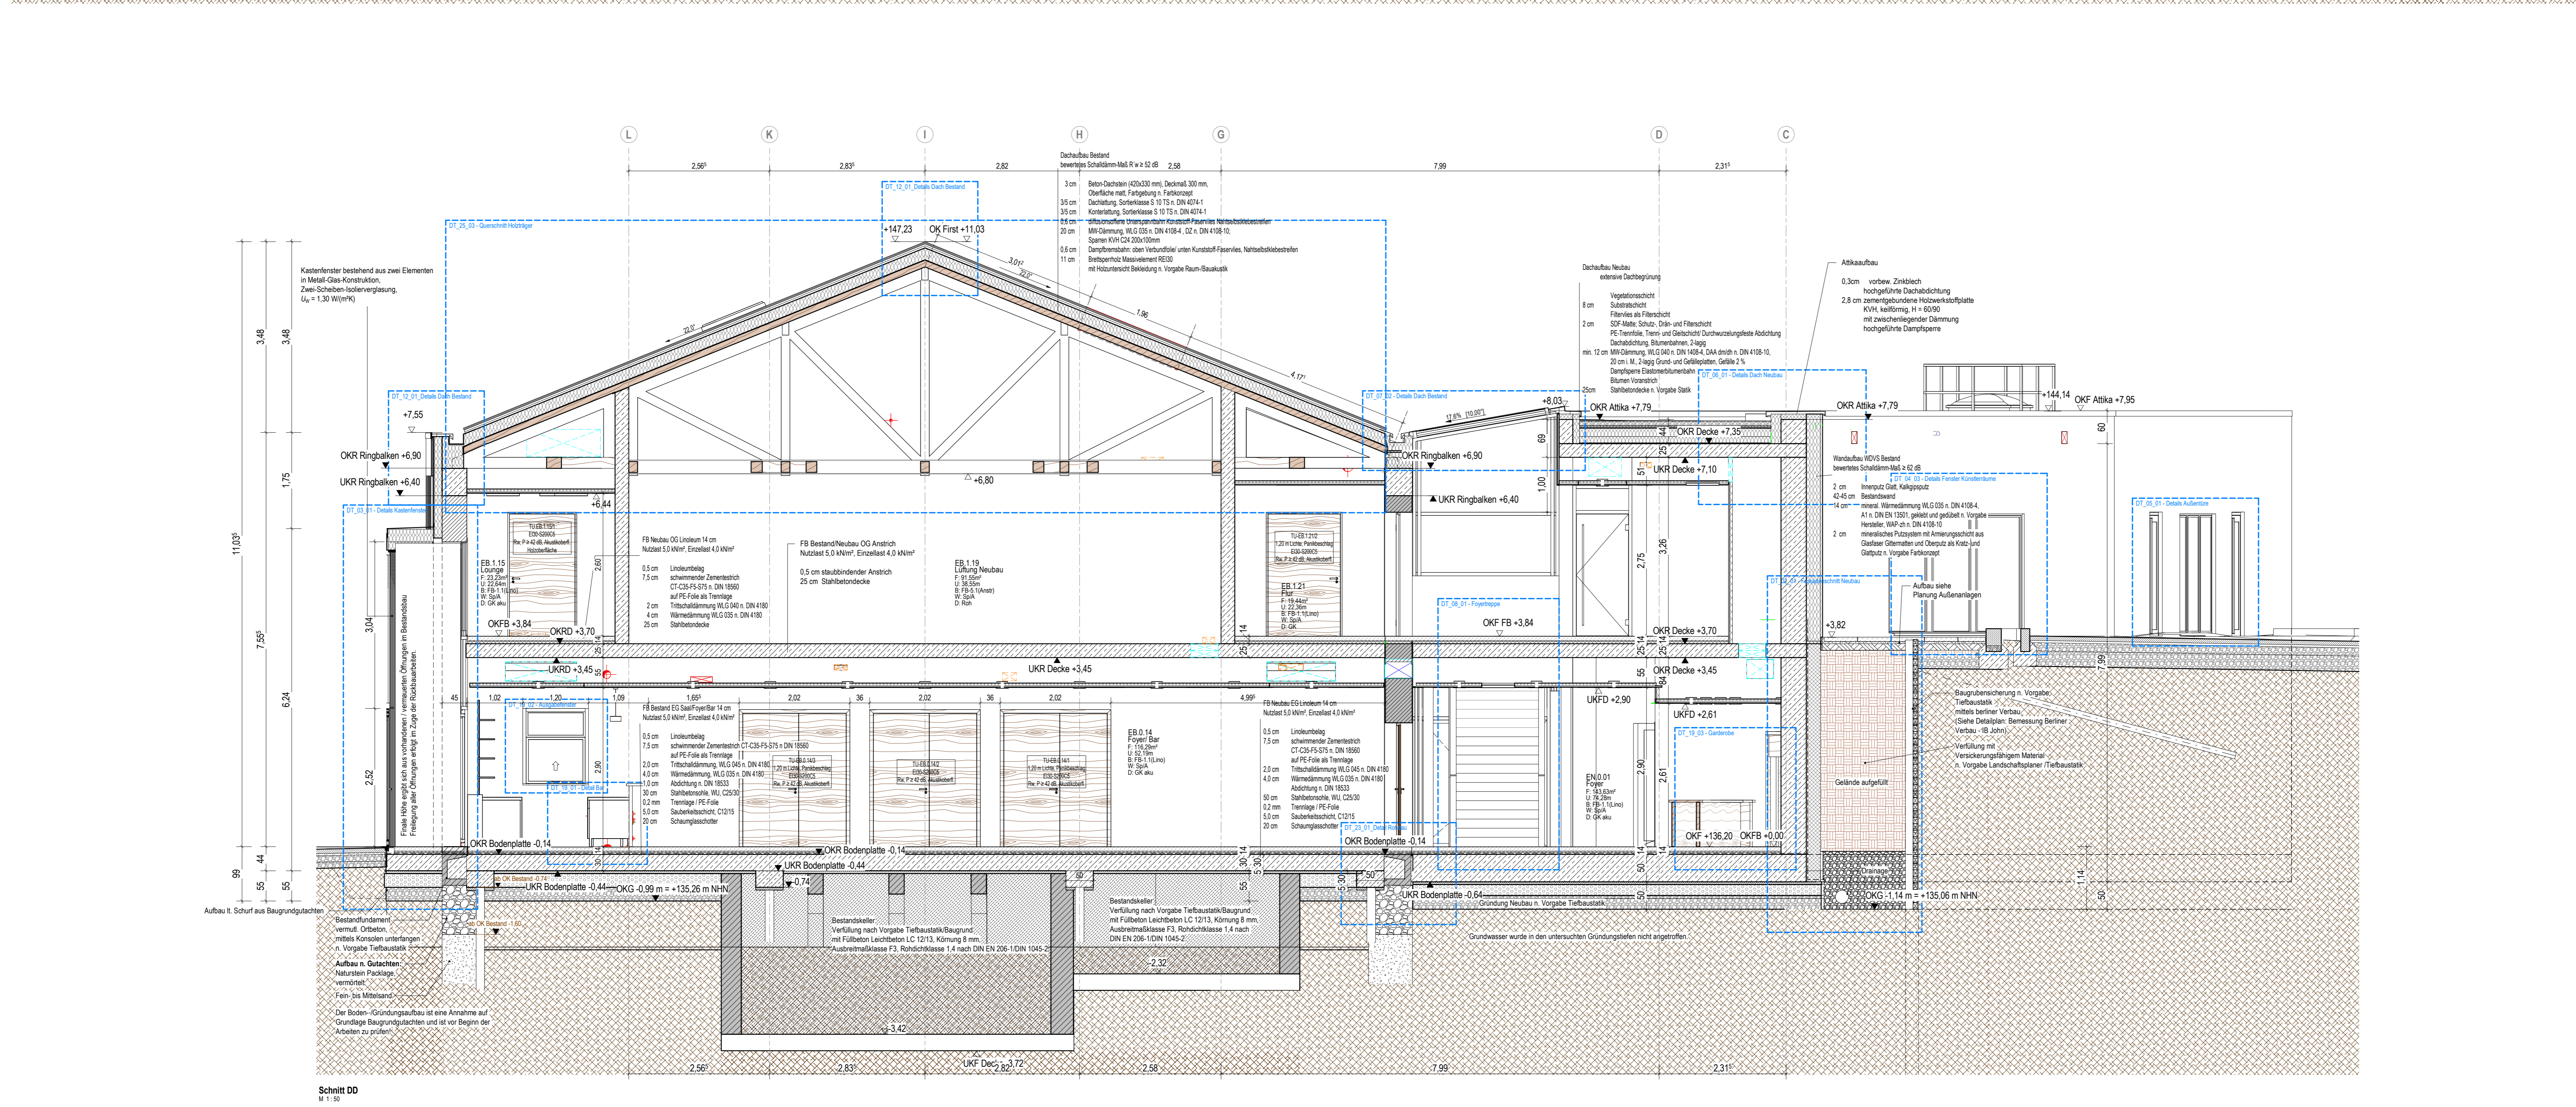

## Vorabzug zur Ausschreibung

Alle Maße sind am Bau zu prüfen! Unstimmigkeiten sind vor der Bauausführung mit dem Planverfasser zu klären! Für die Einhaltung der Maße haftet allein der Unternehmer! Angaben zu Durchbrüchen sind aus Schalplänen bzw. Röhbauplänen zu entnehmen! Alle Höhen beziehen sich auf OKF wenn keine andere Höhe angegeben ist.

Index	Datum	Änderung	gez./gepr.
D	15.05.23	Planübergabe	mch
C	20.05.23	Abgabe Ausbauplanung	bner
B	01.02.23	Planungsphase	bner
A	12.09.22	aktueller Planstand	mch/mh
0	03.08.22	Planungsphase	bner
VS	20.07.22	Planungsphase Rohbau	bner

Planummer  
SZ\_CD\_50\_N\_02

**OKF E0 = ±0.00m = +136.20 m NHN**

**Bauherr**  
Stadt Grotzsch  
Markt 1 04539 Grotzsch  
0364296-45 170.

**Nutzer**  
Stadt Grotzsch

**Bauvorhaben**  
2016 2 782  
Umbau / Sanierung Volkshaus Grotzsch  
Schützenplatz 1, 04539 Grotzsch

**VORABZUG D vom 15.05.23**

Projektnummer	Fachrichtung	Leistungsphase	Planummer	Maßstab
162782	A	5	SZ_CD_50_N_02	1 : 50

Planinhalt	Index	Planstatus
Schnitte CC DD Neubau	D	Freigabe
	AO	Plangröße
	AO	gezeichnet
	AO	Datum
	gln	24.03.22
	gpr	Datum
	rae	13.07.22

vom Bauherr freigegeben (gilt nur mit eingetragener Datum)

**GESEHEN**  
Grotzsch, den 01.02.2023

**Bauherr, vertreten durch:** \_\_\_\_\_  
**Planer, vertreten durch:** \_\_\_\_\_