



Trockenbaudecken

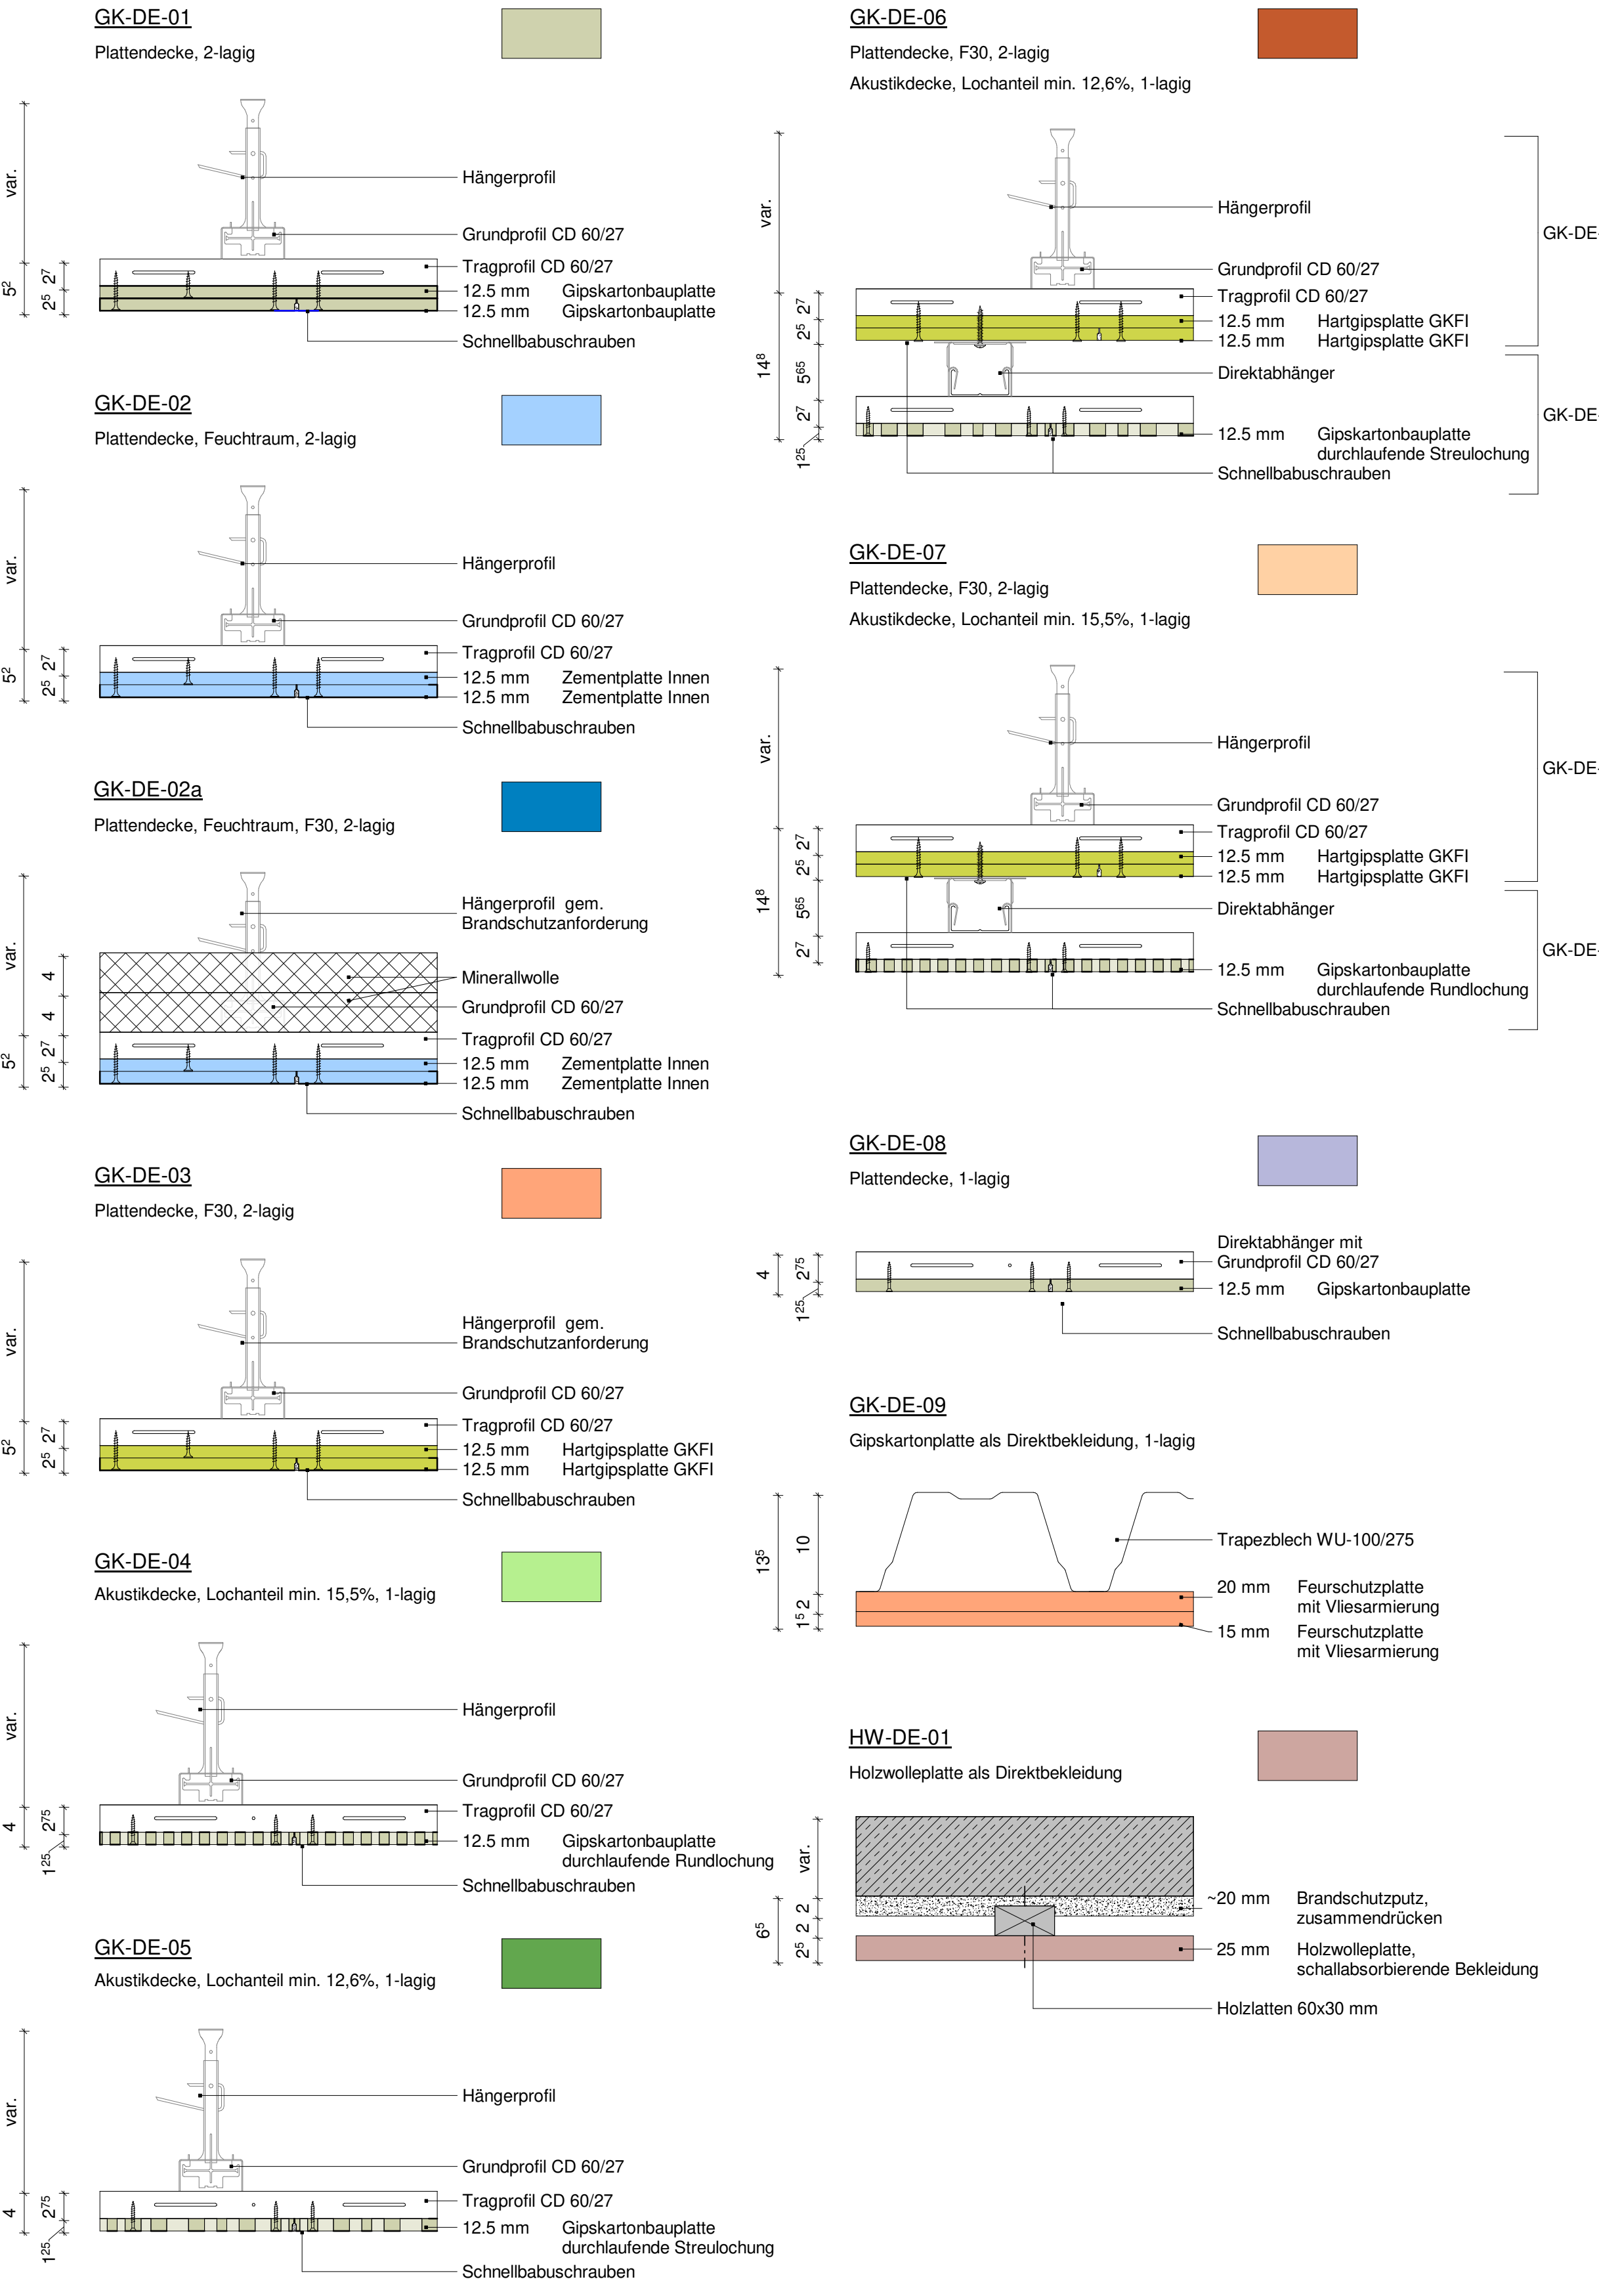

Legende Abkürzungen und Symbole

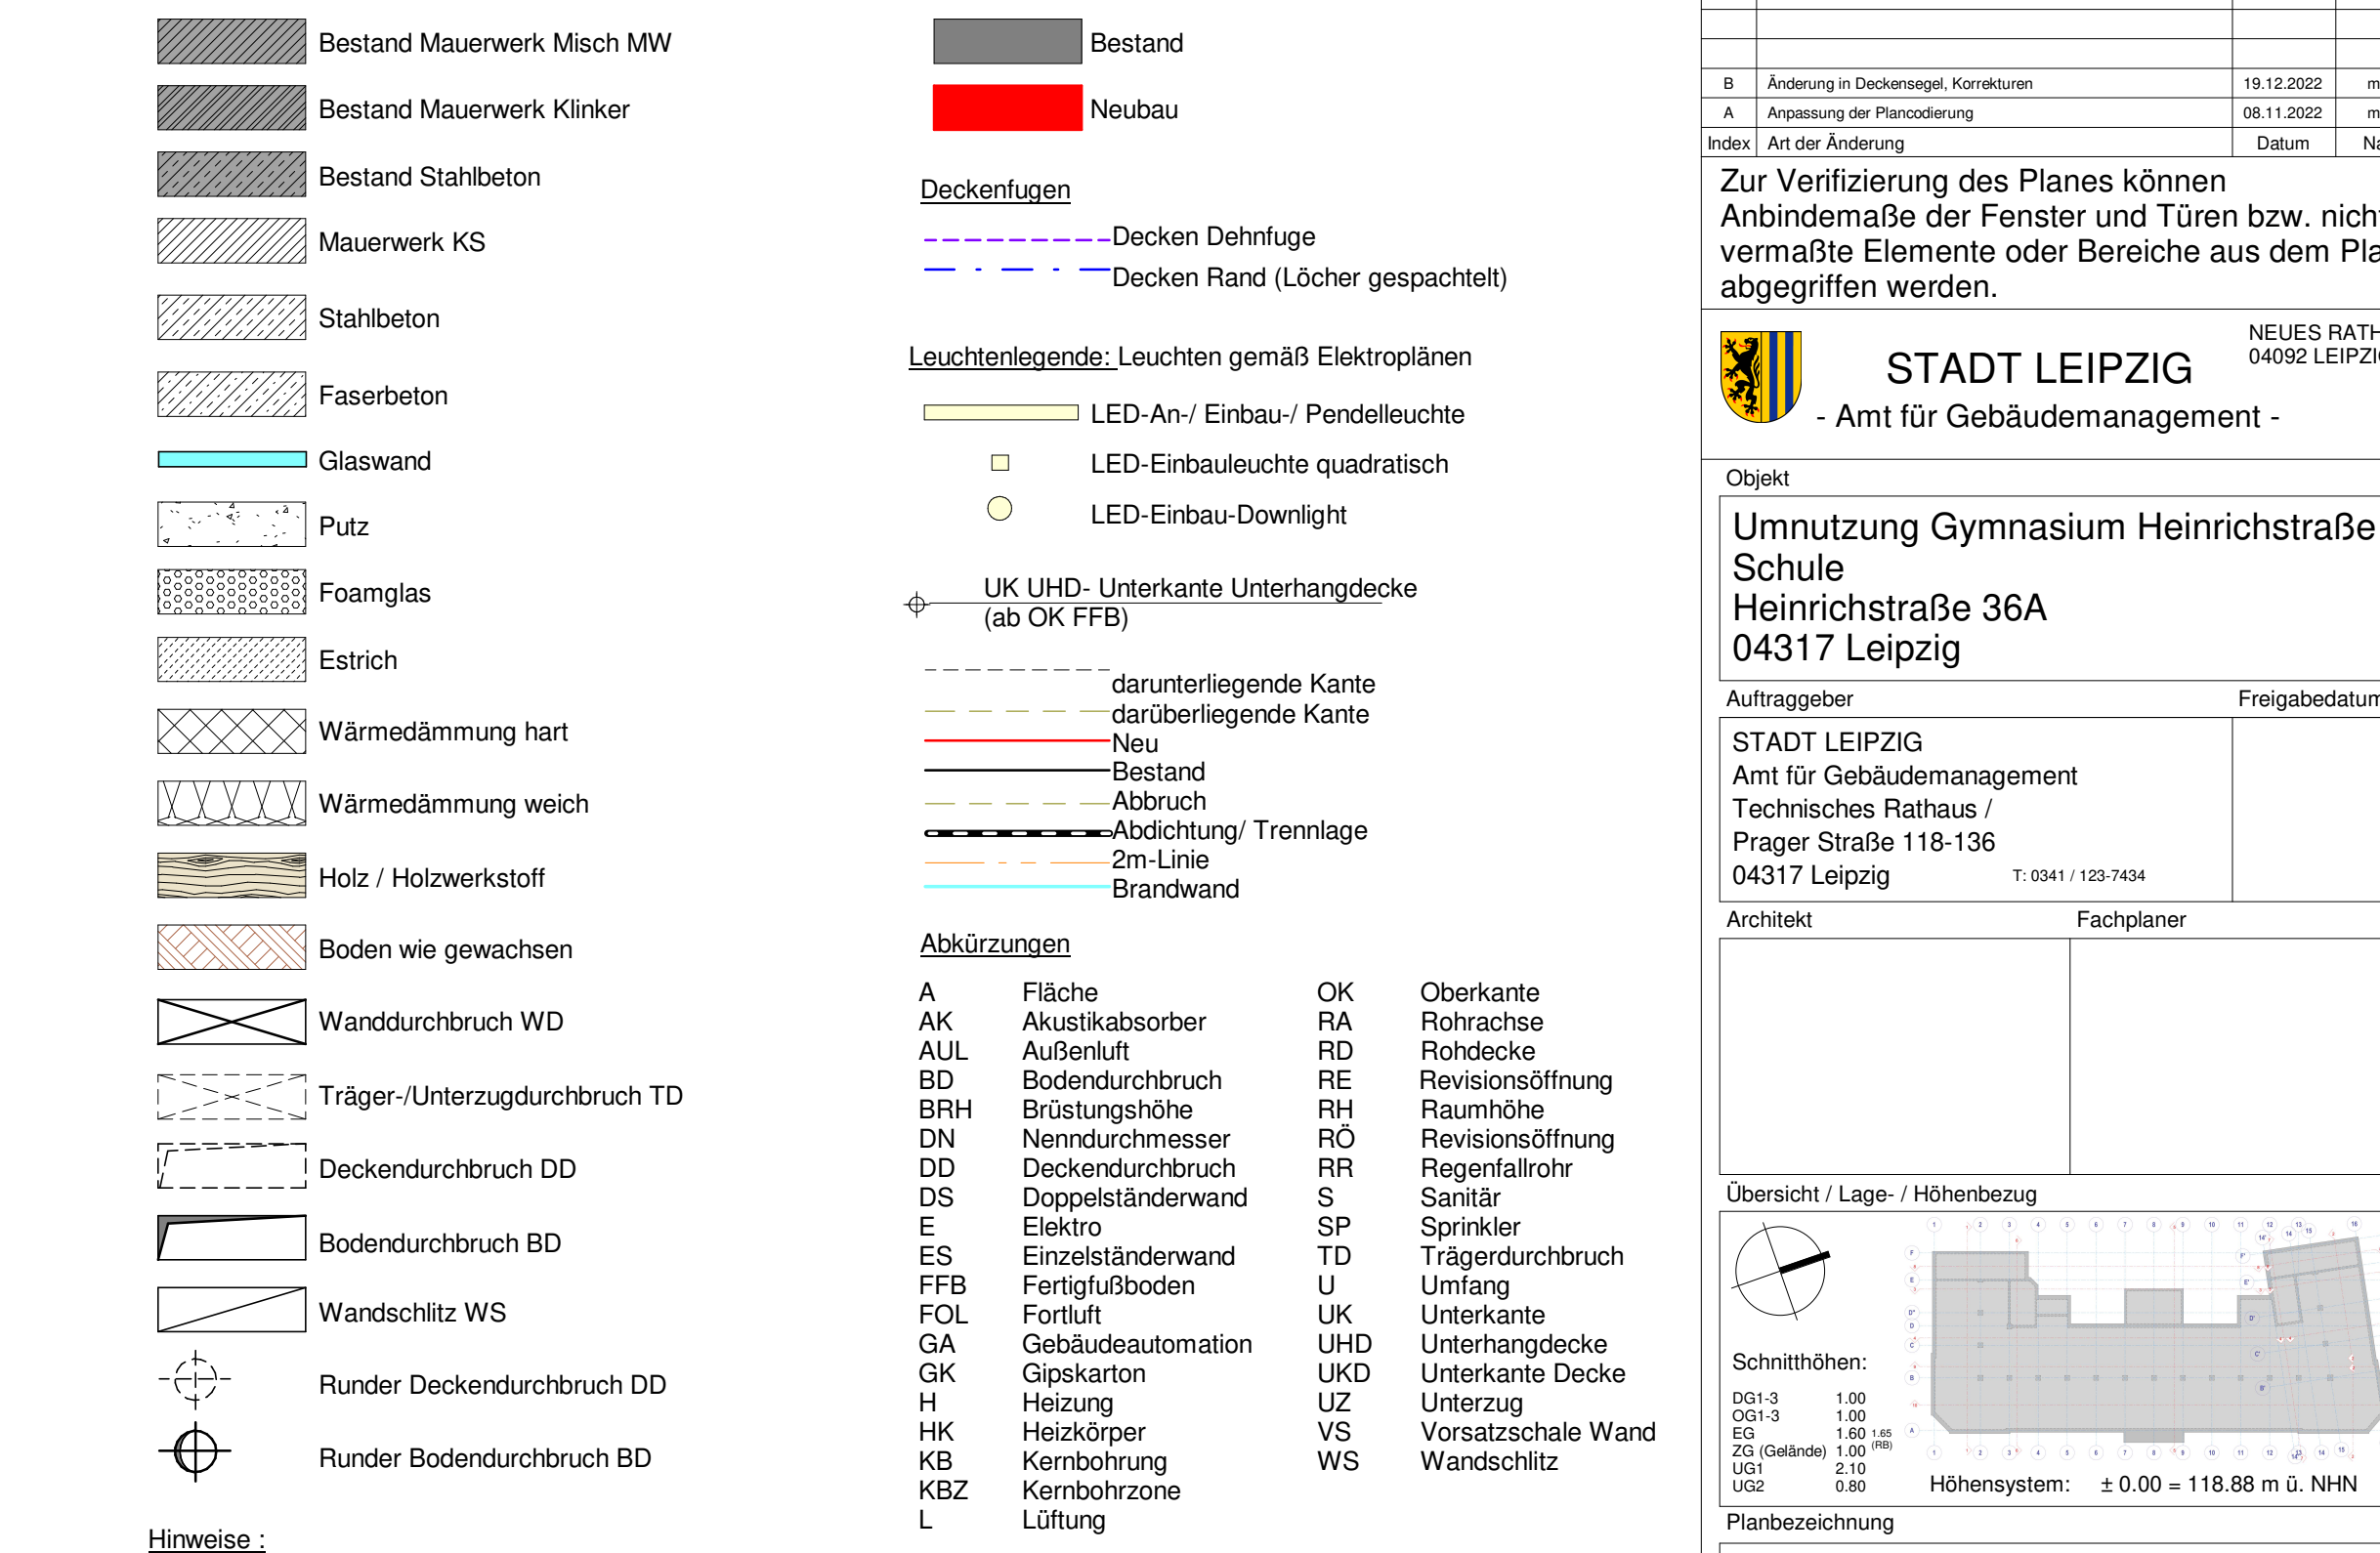

STADT LEIPZIG
- Amt für Gebäudemanagement -

Umnutzung Gymnasium Heinrichstraße 36A
Schule
Heinrichstraße 36A
04317 Leipzig



Deckenplan
Grundriss 1. Dachgeschoss (Mansarde)



