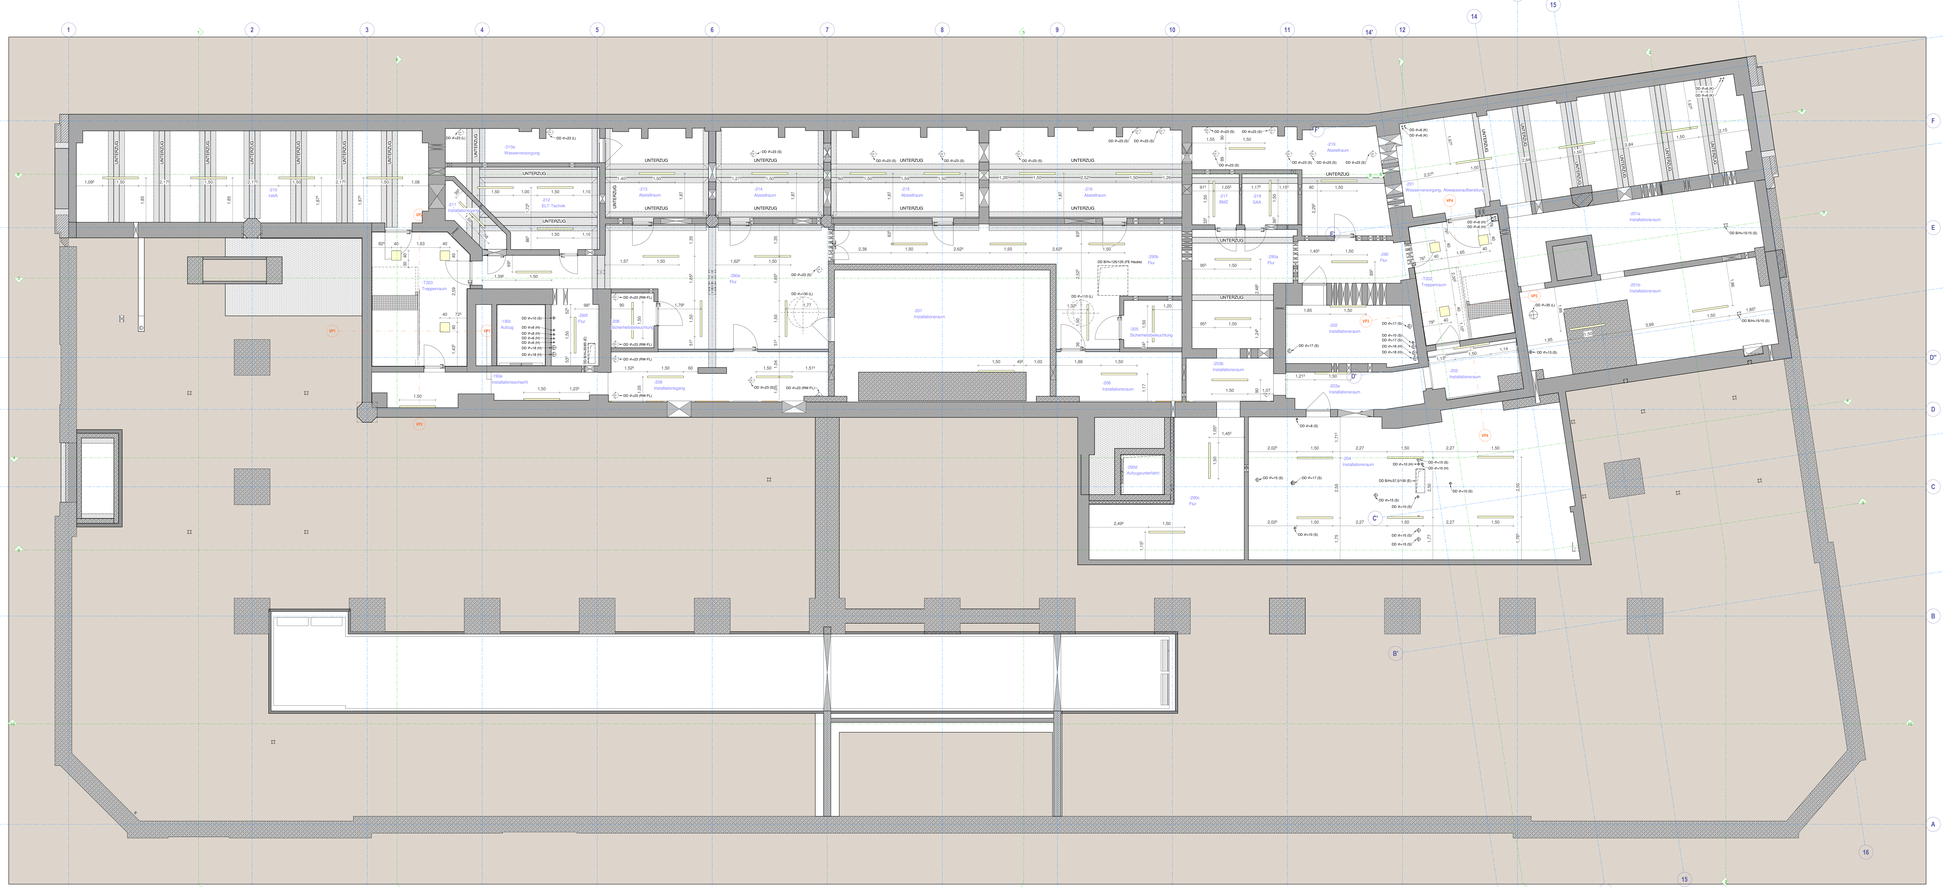
UNTERZUG
017a Wasserversorgung
