


Trockenbaudecken

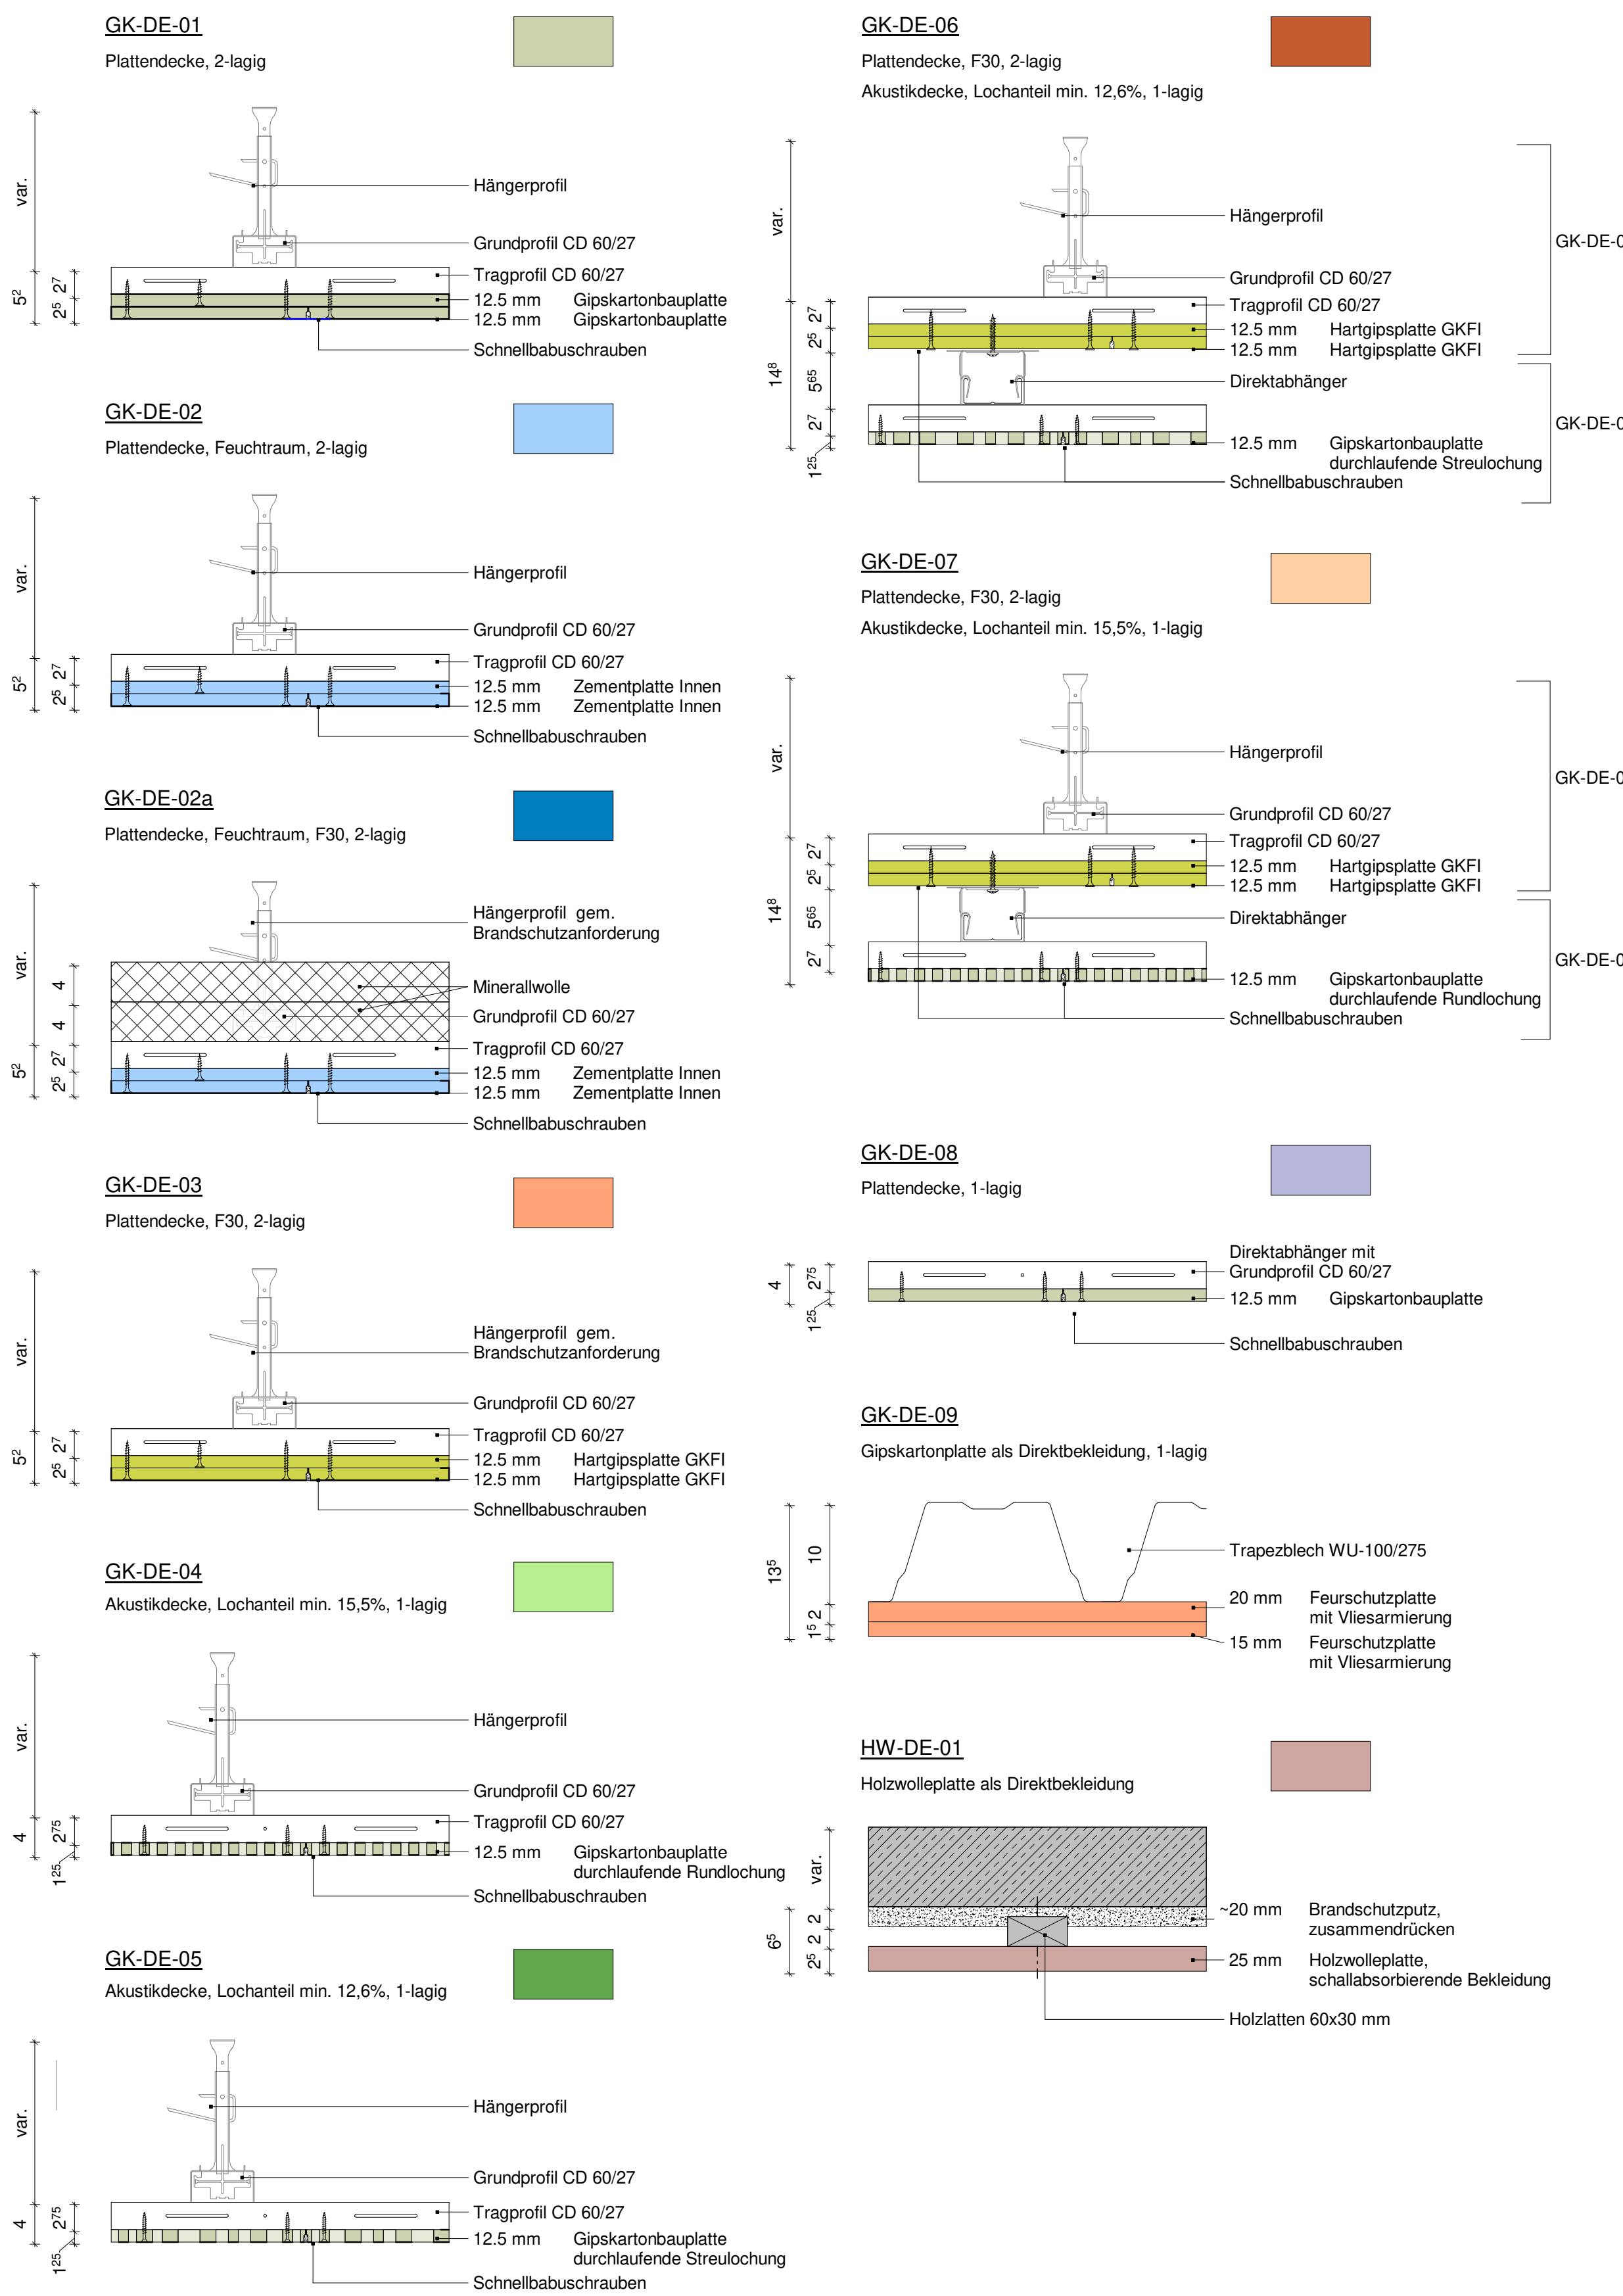

Legende Abkürzungen und Symbole

[illegible]

Die Maße: - Teufstücken beziehen sich auf den Einzelstuden

- Trockenbauwänden werden von verputzten Wänden ausgemessen.
- Die Bewehrungsflächen sind vom Auftragnehmer zu berücksichtigen.

- Alle Trockenbauwände sollen bis zur Decke aufgebaut und wenn möglich mit gleitenden Anschlüssen versehen werden.
- Bei allen Traversen und Sanitärständen sind raumhohe Tragsäulen vorzuziehen.

Der Auftragnehmer ist verpflichtet, Zeichnungen in technischer Hinsicht verantwortlich zu prüfen.

Konstruktions- und fertigungstechnische Bedenken sind dem Architekten und der Bauleitung rechtzeitig vor Ausführungsbeginn schriftlich mitzuteilen und zu begründen.

Alle Maße sind vor Ort zu prüfen. Unstimmigkeiten und Abweichungen sind in Rücksprache mit der Bauüberwachung und/oder dem Bauherrn zu klären.

planen om Archiefkopen te nemen.

0	Änderung in Deckungsregel, Konkurrenten	19.12.2002	Maß
A	Anpassung der Plandoberung	08.11.2002	Maß
	Neue über, Konzentration		Maß

Zur Verifizierung des Planes können Anbindemaße der Fenster und Türen bzw. nicht vermaßte Elemente oder Bereiche aus dem Plan abgeschnitten werden.

STADT LEIPZIG
- Amt für Gebäudemanagement -

Objekt	Umnutzung Gymnasium Heinrichstraße Schule
--------	--

Schule
Heinrichstraße 36A
04317 Leipzig

Auftraggeber: Freigabedatum:

STADT LEIPZIG Amt für Gebäudemanagement Technisches Rathaus / Prager Straße 118-136	
--	--

04317 Leipzig	T: 0341 / 105-7456
Architekt	Fachplaner

Übersicht / Lage- / Höhenbezug

Schnitthöhen:

GG+3	1.00
GG-3	1.00

Planbezeichnung

Deckenplan
Grundriss Erdgeschoss

A06 LV-Exemplar: 04.01.2023

017462g001_6_ARC_D0EG_B		2	
gezeichnet:	Datum:	Format:	Maßstab:
he.w	21.12.2020	841x2150	1