



Grundriss Abschnitt J, Bauteil BT Yj 1.1 (Kanalquerung) M 1:100

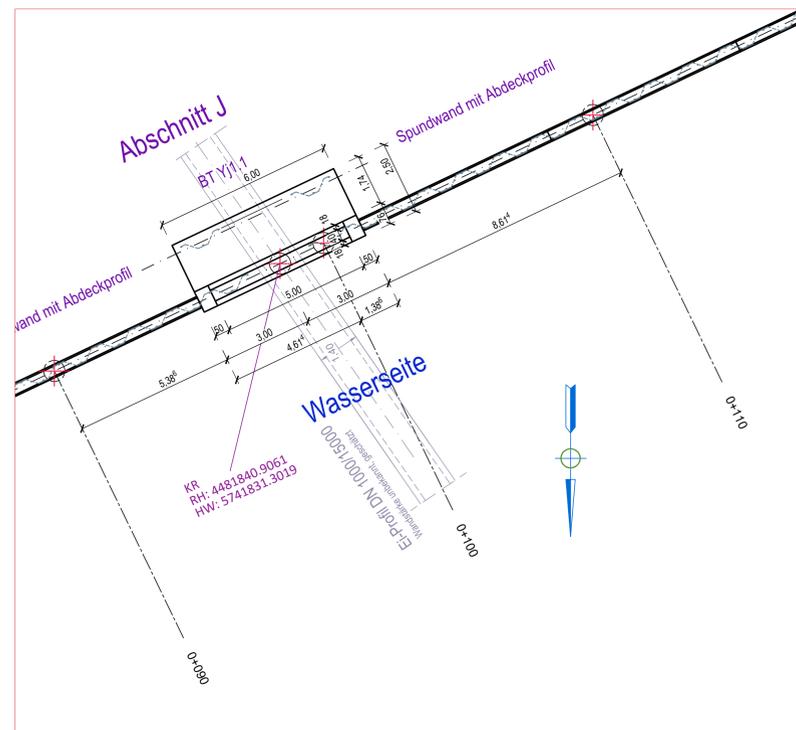

Grundriss Abschnitte, Bauteile BT Ya 1.1 bis BT Ye1.3 M 1:100

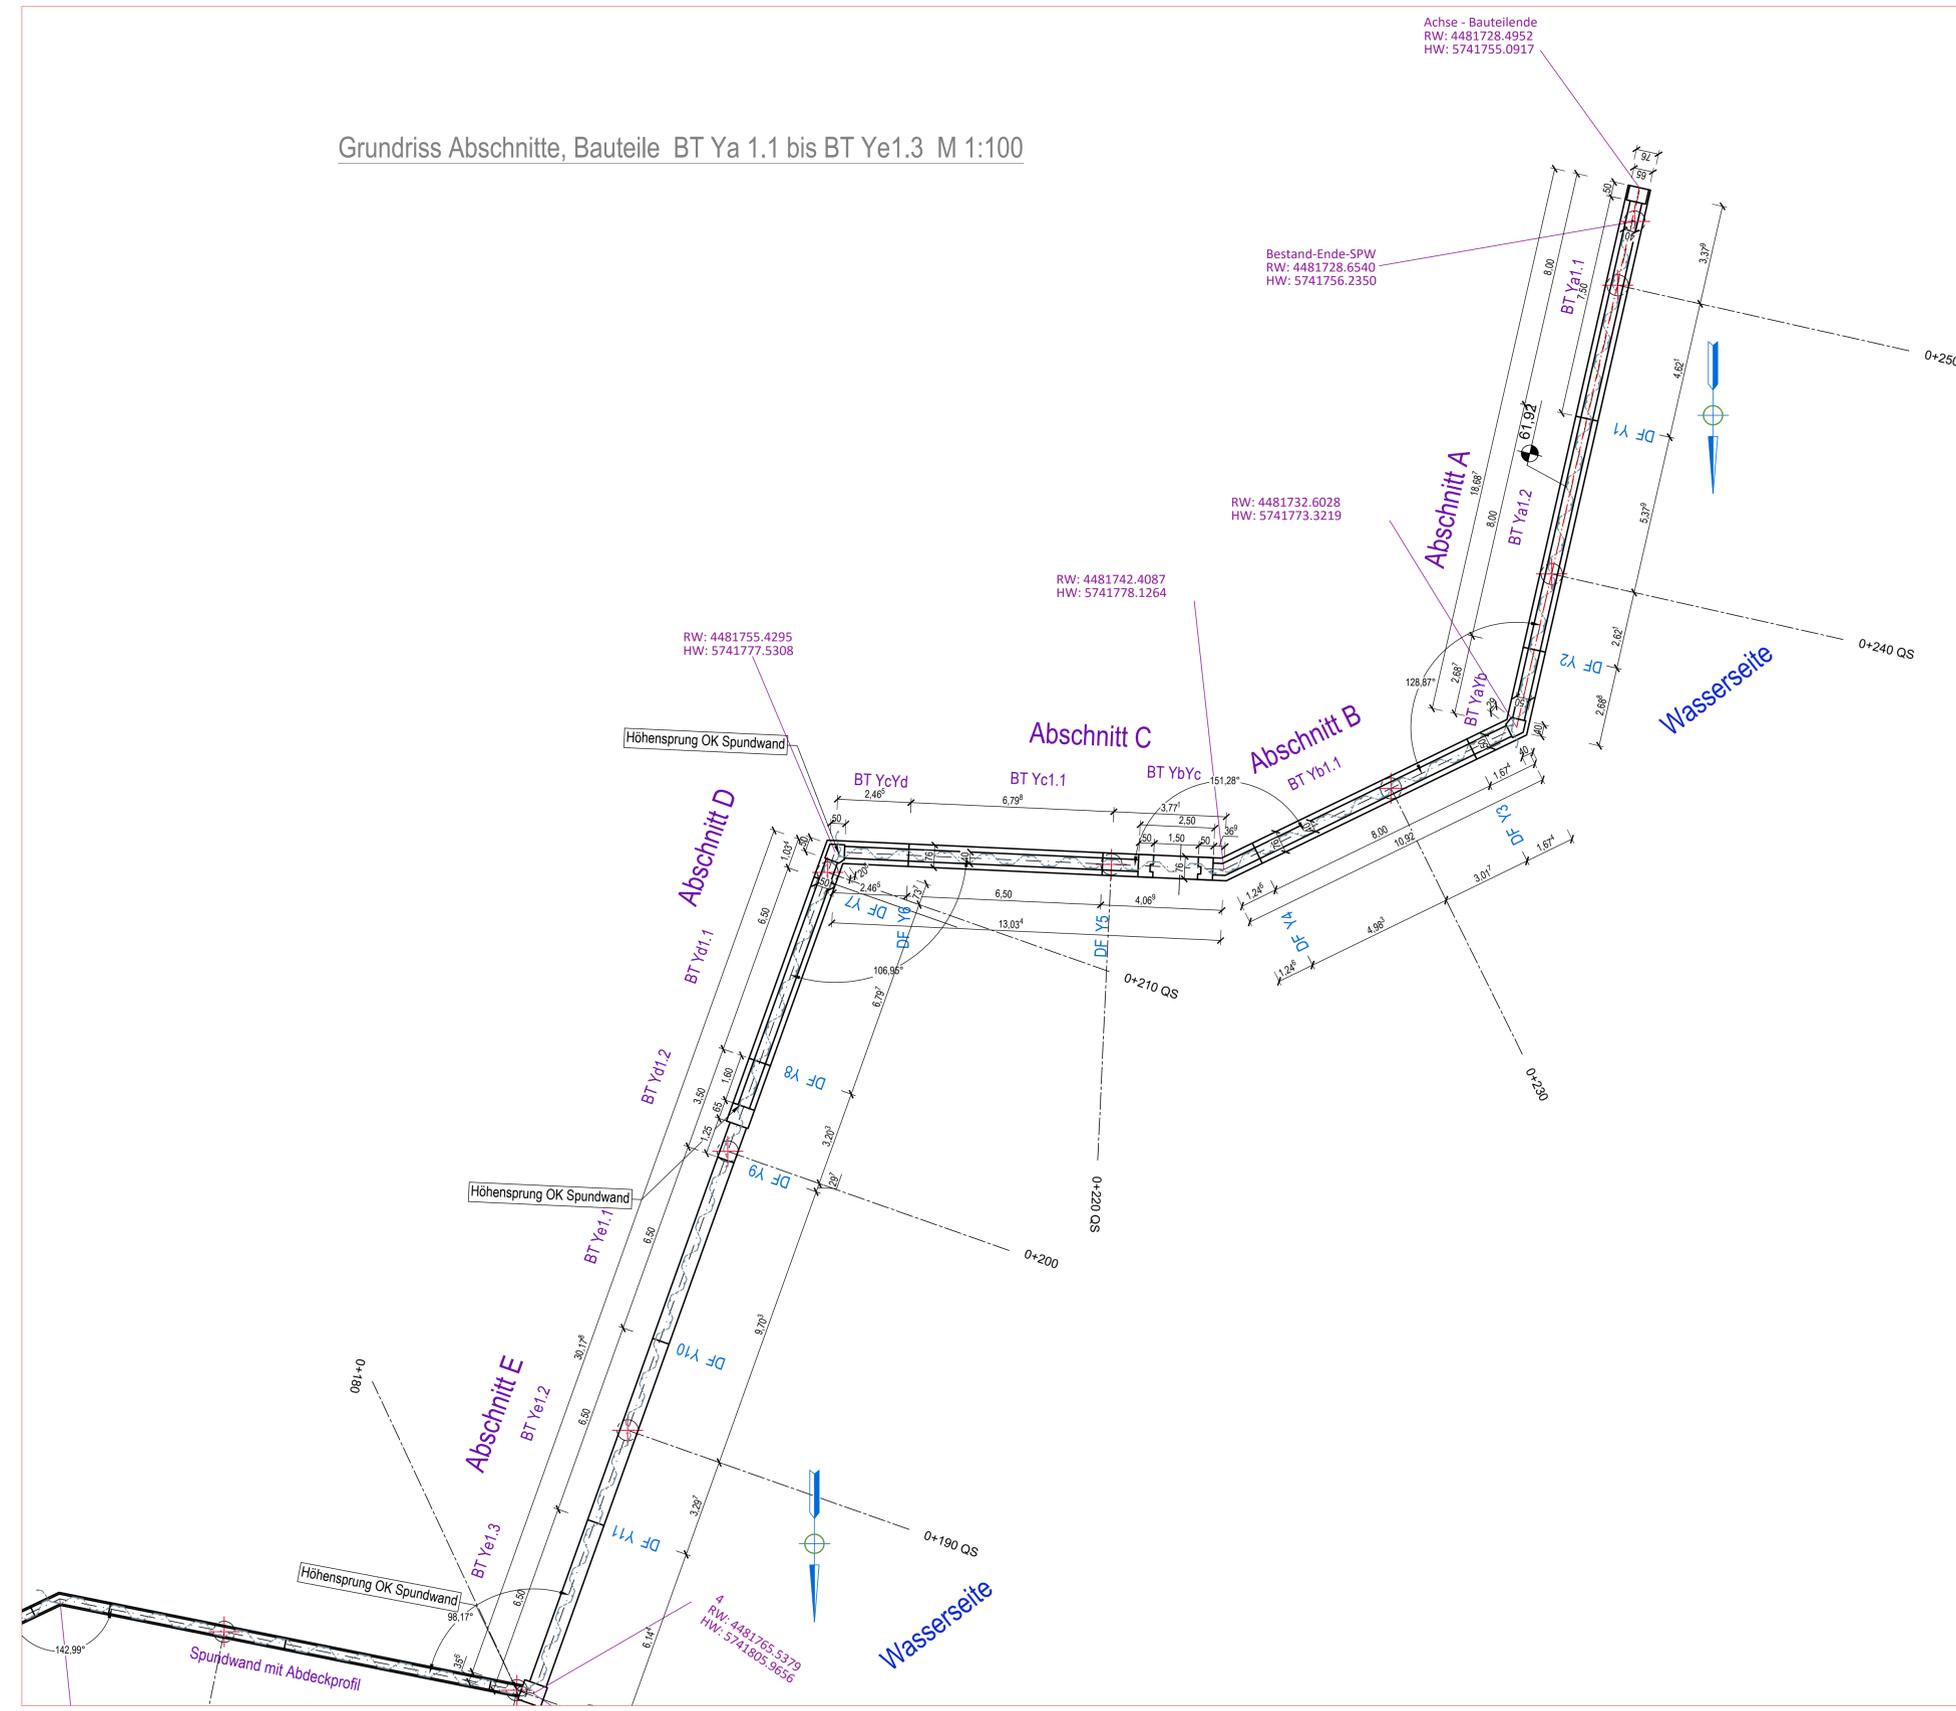

**Legende**

nBT Ya1.1, BT Yj1.1 usw. Unterbauteilbezeichnung

Stahlbeton C35/45 WU

Punkt der Stationierung / Einmessung auf der Achse

DFn, Dehnungsfugen

**Weitere Hinweise**  
zur Bauausführung, Baustoffe, Angaben zu Fugenbändern, Querkraftdübeln u. a. s. Plan SP-1.UFT2

Index	Datum	Name	Änderungsbeschreibung		
<b>Auftraggeber</b>		Stadt Bernburg (Saale) Schlossgartenstraße 16 06406 Bernburg (Saale)			
<b>Objektplanung</b>		MUTING GmbH Rothenseer Straße 24 39124 Magdeburg Tel.: 0391 2561-100 www.muting.de muting@muting.de			
<b>Tragwerksplanung</b>		PGI MAGDEBURG Grund- u. Ingenieurbau GmbH Rothenseer Straße 24 39124 Magdeburg Tel.: 0391/300 42 30 Fax.: 0391/300 42 37 ing.buero@pgi-md.de			
<b>Projekt</b>		Hochwasserschutz Bernburg (Saale) - Talstadt 2. BA: Gutenbergstraße bis Bahndamm (Umplanung [T2]/Fortsetzung ab Gutenbergstr.)			
<b>Projektteil</b>		Ausführungsplanung -Tragwerksplanung -			
<b>Planart</b>		SCHALPLAN Grundriss, Abschnitte Ya bis Ye u. Yj Querung DN 1000/1500 (Station ~ 0+250 bis ~0+180 und 0+100)			
2023	Datum	Name	Maßstab	Projekt- / Plan-Nr.	Index
Gezeichnet	04.12.23	Meyer	1:100	20/012.1	
Bearbeitet	04.12.23	Zettwitz/Mey	<Blattgröße> 1189 x 594	SPW/AP-2.1T2	-