

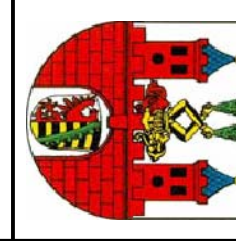
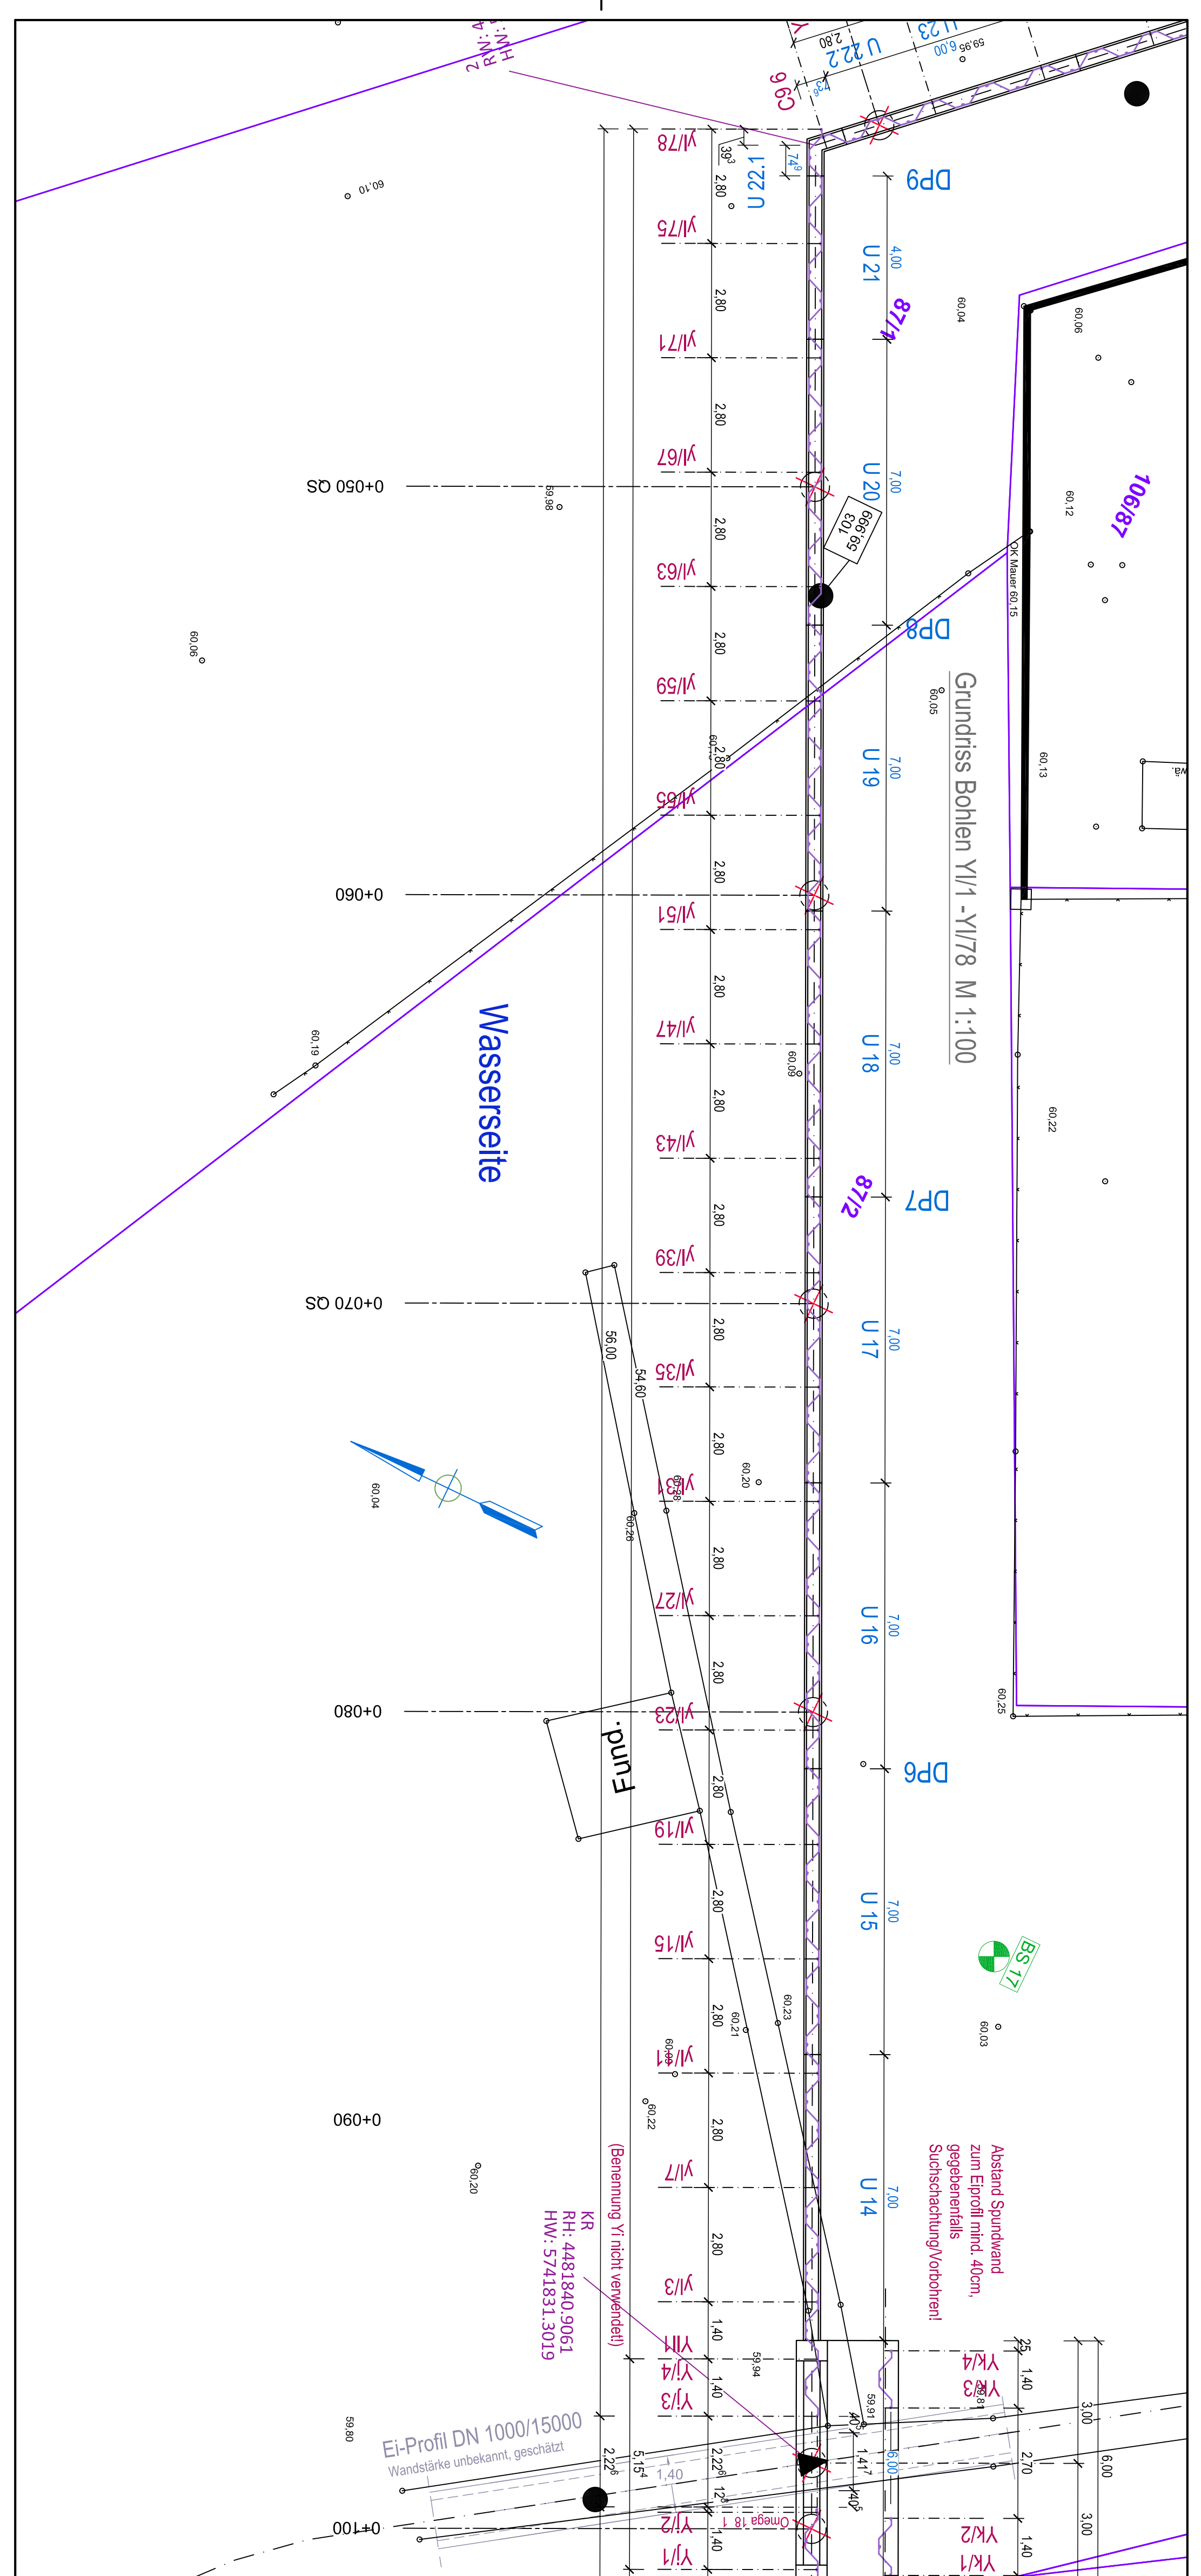
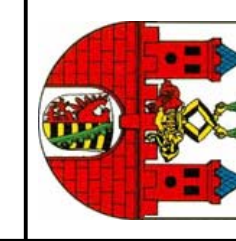


Zusätzliche Pläne: SPW/AP-1/UTZ Lagerplan, Oberdeck SPW/AP-2/G272 Grundriss, Abschnitte Y1, Y1, Yn, Yn, Yn (dieser Plan) SPW/AP-2/G372 Grundriss, Abschnitte Y1, Y1, Yn, Yn SPW/AP-3/S172 Schnitt, Abschnitte 4-4 SPW/AP-3/S272 Schnitt, Abschnitte 6-6 Pläne der Oberleitung der MÜTUNG GmbH					
Auftragsgeber Stadt Bernburg (Saale) Schlossgartenstraße 16 06406 Bernburg (Saale)					
					
Obliegenheiten MÜTUNG GmbH Kohnreiser Straße 24 39124 Magdeburg Tel.: 0391 2561-100 www.muefung.de muefung@muefung.de					
Tragwerkskondition PGI MADDERBURG Grund-u. Ingenieurbau GmbH Rebberser Straße 24 39124 Magdeburg Tel.: 0391/300 42 37 Fax.: 0391/300 42 37 info@bewerkepgi.de					
Projekt 2. BA: Guttenbergstraße bis Bahndamm (Umplanung [T2]/Fortsetzung ab Gutenbergr.)					
Projekttitel Ausführungsplanung -Tragwerksplanung -					
Planart Spundwandplan Grundriss Bohlen Abschnitt Yo,Yn,Ym (Stat. 0+0 bis ~ 0+43)					
2023	Datum	Name	Maststab	Projekt- / Plan-Nr.	Index
	04.12.23	Meyer	< Blauplate >	SPW/AP-2.G1T2	-
	04.12.23	Zentgraf/Meyer	800 x 297	SPW/AP-2.G1T2	-

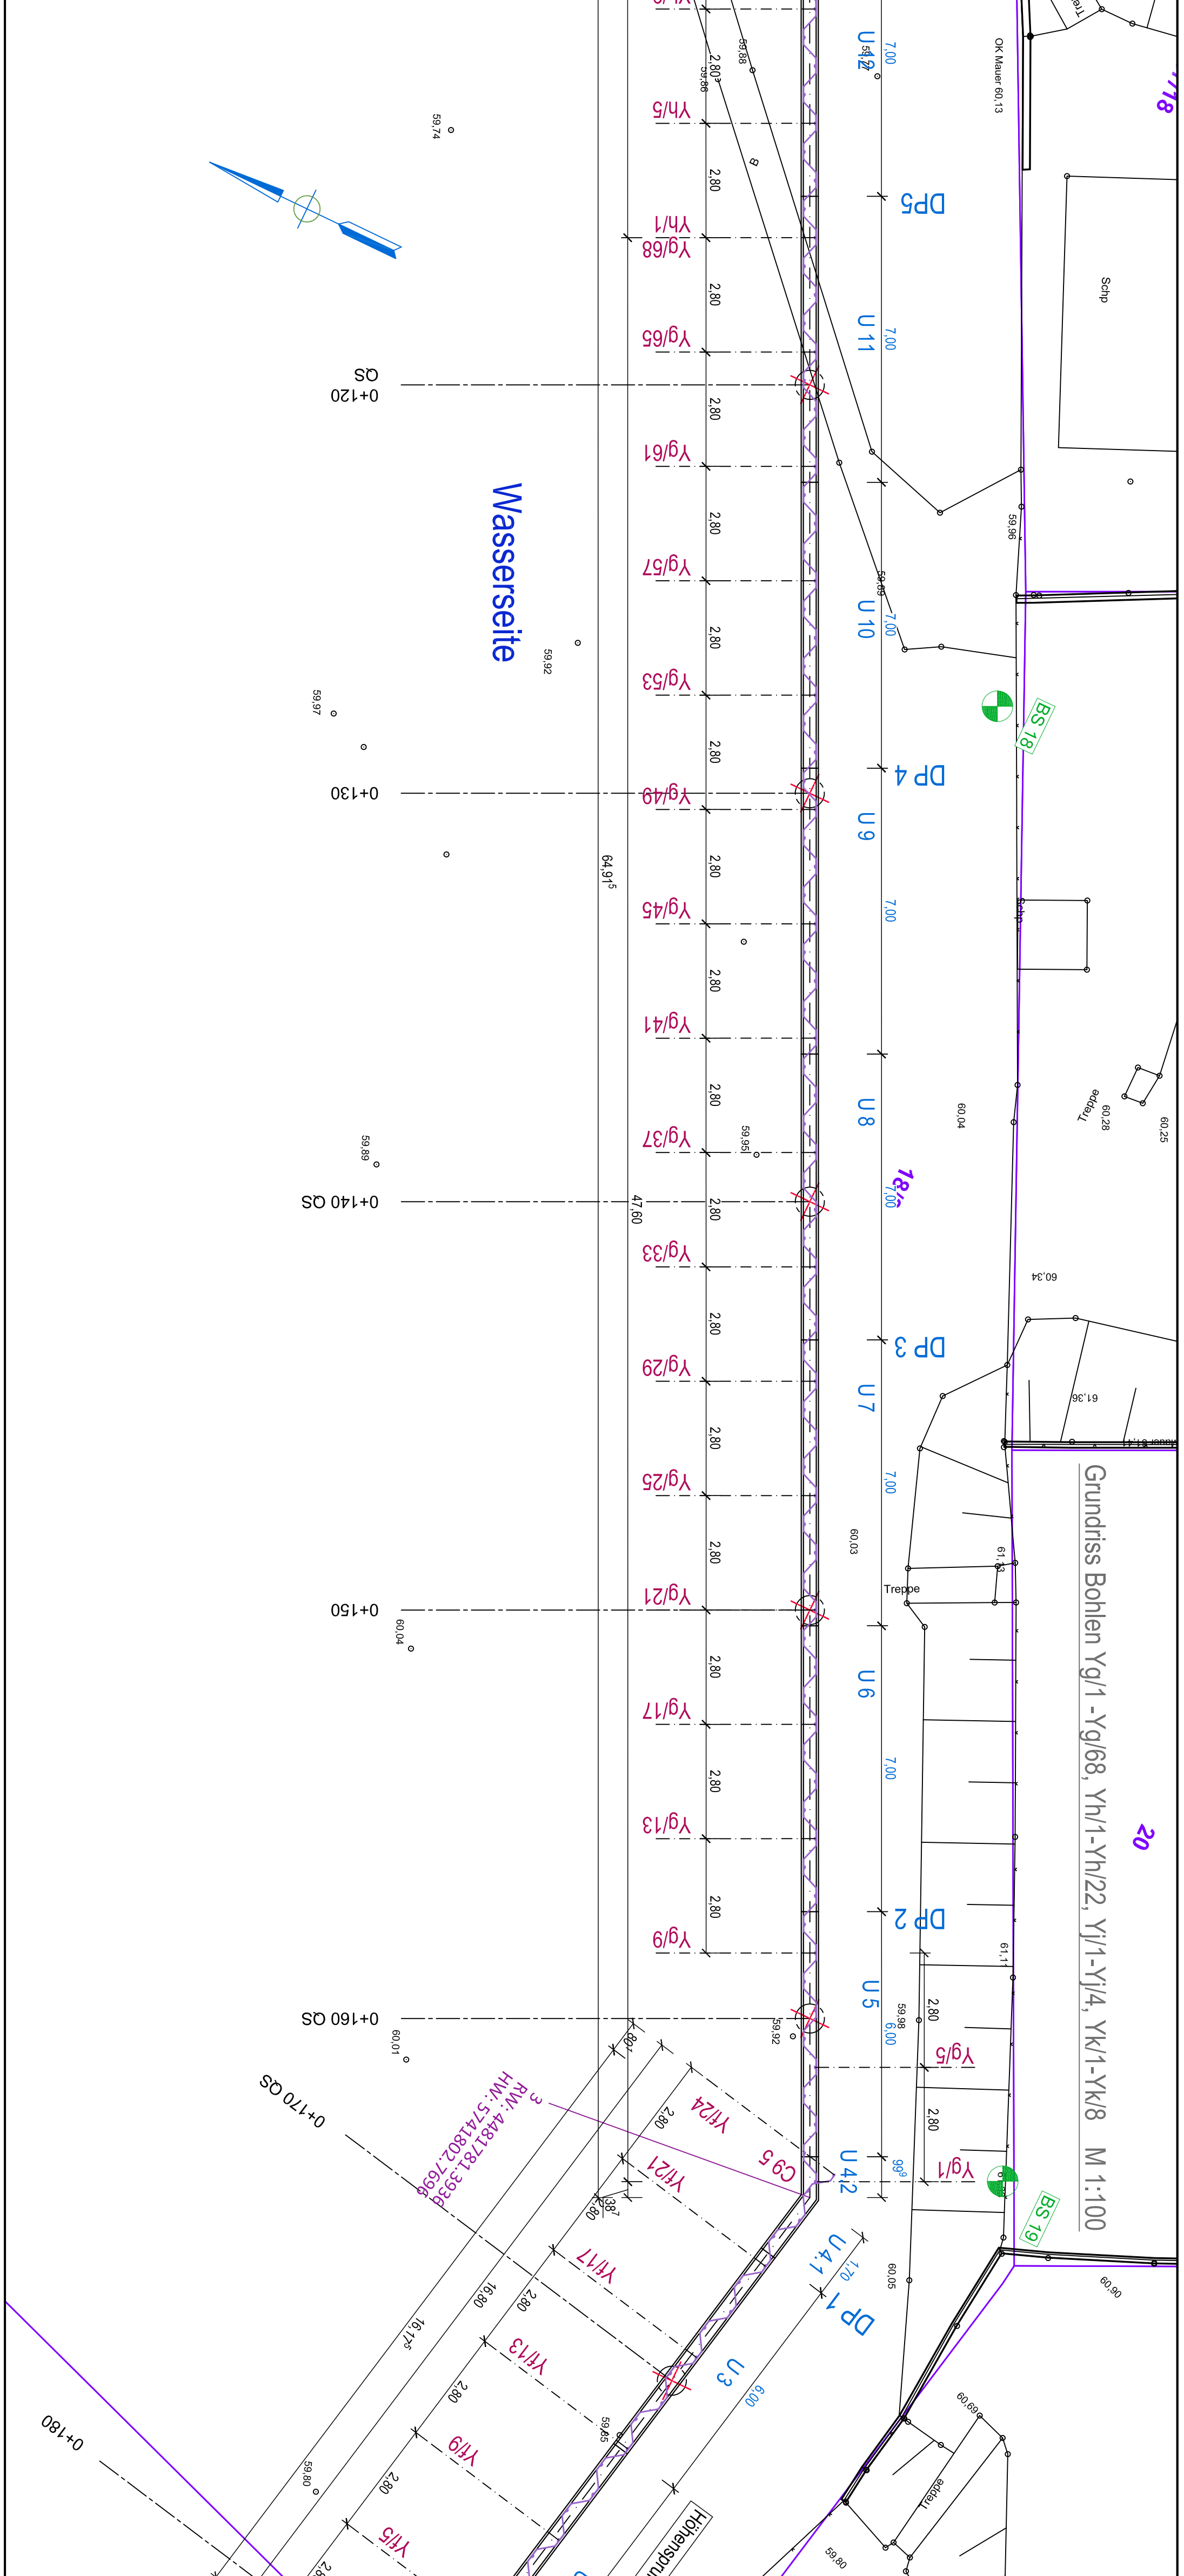

Zusätzliche Pläne: SPW/AP-1/UTZ Lagerplan, Oberdeck SPW/AP-2/G272 Grundriss, Abschnitte Y1, Yn, Yn, Yn SPW/AP-2/G372 Grundriss, Abschnitte Y1, Y1, Yn, Yn SPW/AP-3/S172 Schnitt, Abschnitte 4-4 SPW/AP-3/S272 Schnitt, Abschnitte 6-6 Pläne der Oberleitung der MÜTUNG GmbH					
Auftragsgeber Stadt Bernburg (Saale) Schlossgartenstraße 16 06406 Bernburg (Saale)					
					
Obliegenheiten MÜTUNG GmbH Kohnreiser Straße 24 39124 Magdeburg Tel.: 0391 2561-100 www.muefung.de muefung@muefung.de					
Tragwerkskondition PGI MADDERBURG Grund-u. Ingenieurbau GmbH Rebberser Straße 24 39124 Magdeburg Tel.: 0391/300 42 37 Fax.: 0391/300 42 37 info@bewerkepgi.de					
Projekt 2. BA: Guttenbergstraße bis Bahndamm (Umplanung [T2]/Fortsetzung ab Gutenbergr.)					
Projekttitel Ausführungsplanung -Tragwerksplanung -					
Planart Spundwandplan Grundriss Bohlen Abschnitt Y1 (Stat. ~0+43 bis ~ 0+95)					
2023	Datum	Name	Maststab	Projekt- / Plan-Nr.	Index
	04.12.23	Meyer	< Blauplate >	SPW/AP-2.G2T2	-
	04.12.23	Zentgraf/Meyer	800 x 297	SPW/AP-2.G2T2	-

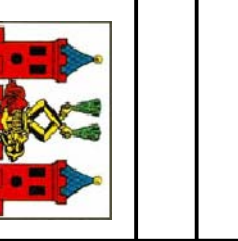

Zusätzliche Pläne: SPW/AP-1/UTZ Lagerplan, Oberdeck SPW/AP-2/G272 Grundriss, Abschnitte Y1, Yn, Yn SPW/AP-2/G372 Grundriss, Abschnitte Y1, Y1, Yn, Yn SPW/AP-3/S172 Schnitt, Abschnitte 4-4 SPW/AP-3/S272 Schnitt, Abschnitte 6-6 Pläne der Oberleitung der MÜTUNG GmbH					
Auftragsgeber Stadt Bernburg (Saale) Schlossgartenstraße 16 06406 Bernburg (Saale)					
					
Obliegenheiten MÜTUNG GmbH Kohnreiser Straße 24 39124 Magdeburg Tel.: 0391 2561-100 www.muefung.de muefung@muefung.de					
Tragwerkskondition PGI MADDERBURG Grund-u. Ingenieurbau GmbH Rebberser Straße 24 39124 Magdeburg Tel.: 0391/300 42 37 Fax.: 0391/300 42 37 info@bewerkepgi.de					
Projekt 2. BA: Guttenbergstraße bis Bahndamm (Umplanung [T2]/Fortsetzung ab Gutenbergr.)					
Projekttitel Ausführungsplanung -Tragwerksplanung -					
Planart Spundwandplan Grundriss Bohlen Abschnitte Yk, Y1, Yn, Yg (Stat. ~0+95 bis ~ 0+180)					
2023	Datum	Name	Maststab	Projekt- / Plan-Nr.	Index
	04.12.23	Meyer	< Blauplate >	SPW/AP-2.G3T2	-
	04.12.23	Zentgraf/Meyer	11890 x 297	SPW/AP-2.G3T2	-