



Grundriss Abschnitte, Bauteile BT Xd1.1 bis BT XI1.1 (Ende Station 0+ 70,0 bis Station 0+160,0) M 1:100

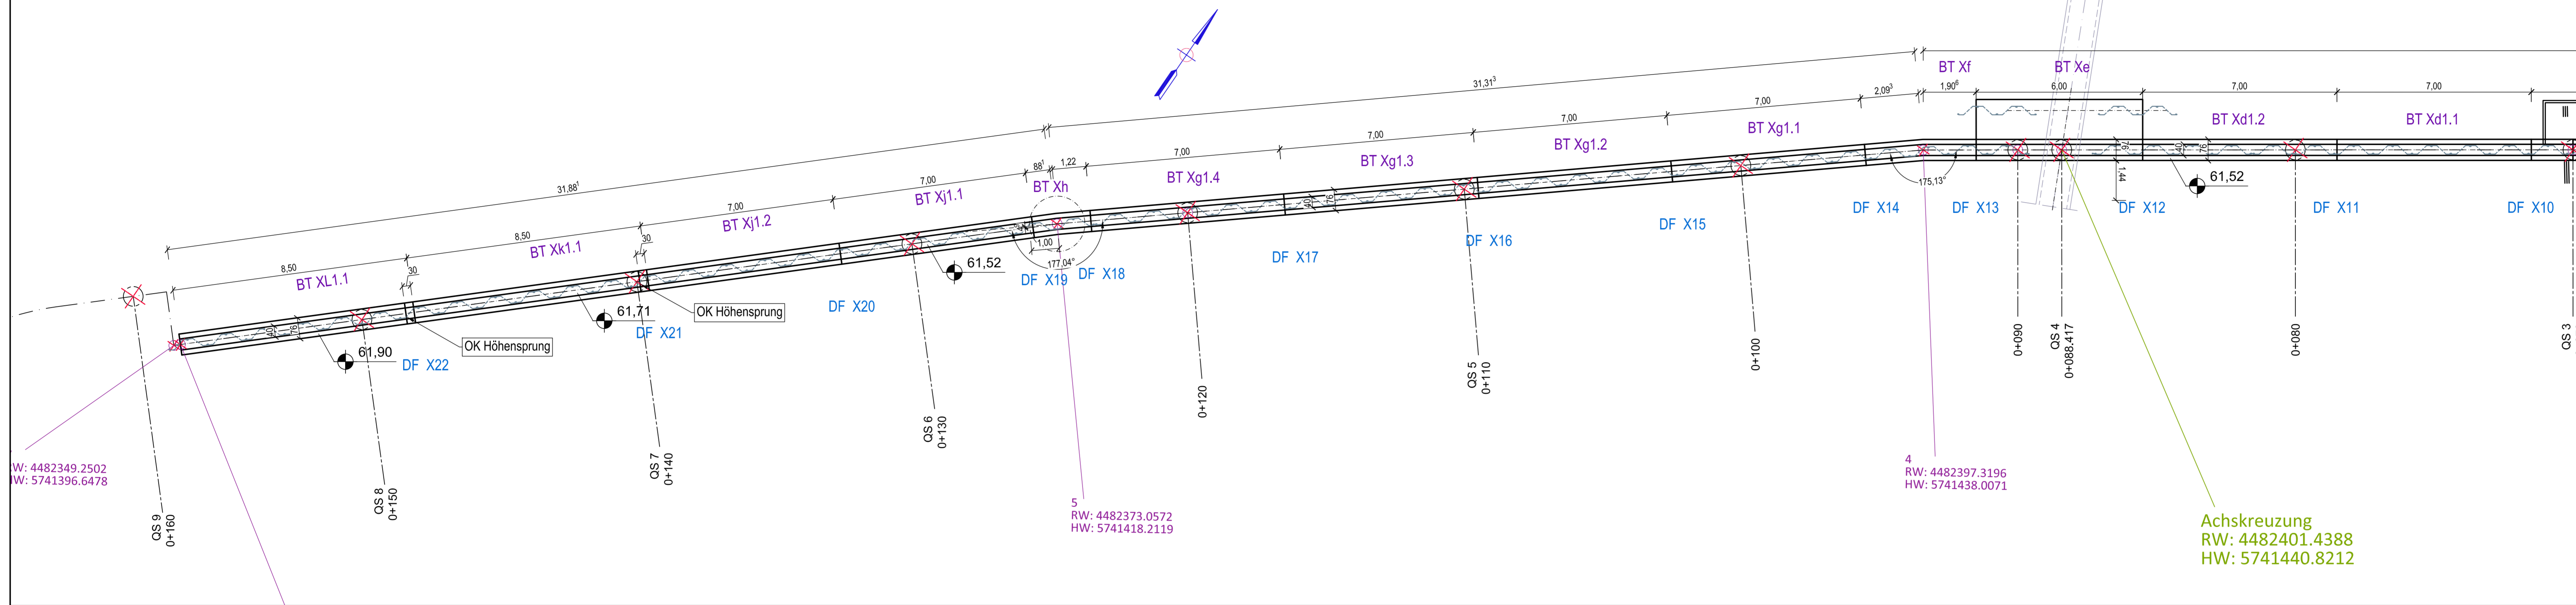

Grundriss Abschnitte, Bauteile (Anfang) BT Xa1.1 bis BT Xc1.2 (Station 0+ 0,0 bis Station 0+70,0) M 1:100

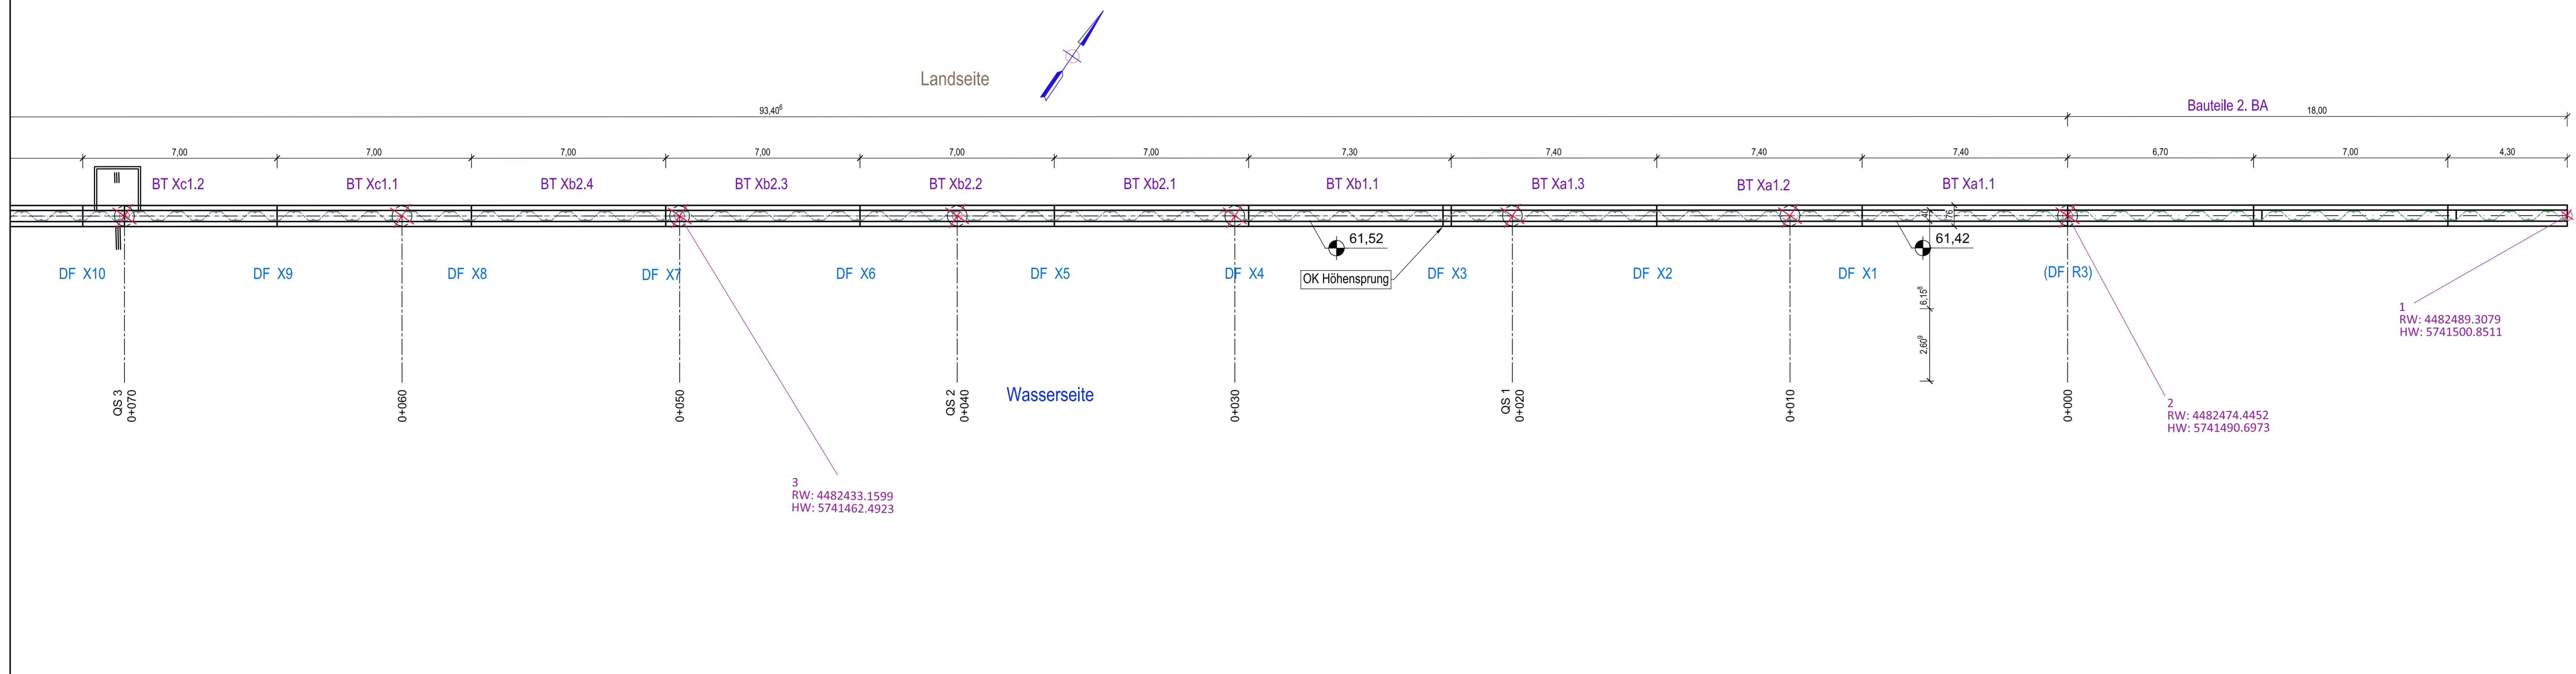

zugehörige Pläne: SP/AP-2.1 Grundriss, Abschnitte -3. BA (dieser Plan)
 SP/AP-3.1 bis 3.6 Grundriss, Schnitte
 B/AP-S1.1 bis S6.1 Bew.-pläne,
 (und gegebenenfalls weitere, B/AP-S1.x usw.)
 SP/AP-1.UF Lageplan-Übersicht, Fugenausbildung, Details
 SPW/AP-1.UF ff Spundwandpläne
 Pläne der Objektplanung der MUTING GmbH

Index	Datum	Name	Änderungsbeschreibung

Auftraggeber Stadt Bernburg (Saale)
 Schlossgartenstraße 16
 06406 Bernburg (Saale)

Objektplanung
 MUTING GmbH
 Rotherseer Straße 24
 39124 Magdeburg
 Tel.: 0391 2561-100
 www.muting.de
 muting@muting.de

Tragwerksplanung
 PGI MAGDEBURG
 Grund- u. Ingenieurbau GmbH
 Rotherseer Straße 24
 39124 Magdeburg
 E-Mail: ing.buero@pgi-md.de
 Tel.: 0391/300 42 30
 Fax.: 0391/300 42 37

Projekt Hochwasserschutz Bernburg (Saale) - Talstadt
 3. BA: Am Werder

Projektteil Ausführungsplanung
 -Tragwerksplanung -

Planart S C H A L P L A N
 Am Werder mit Anschluss 2. BA
 Grundriss, Abschnitte, Anfang -Xa bis -XI - Ende

2023	Datum	Name	Maßstab	Projekt- / Plan-Nr.	Index
Gezeichnet	16.05.23	Meyer	1:100	20/013	-
Bearbeitet	16.05.23	Zettwitz/Mey	< Blattgröße > 1189 x 584	SP/AP-2.1	-