


Grundriss Wand im Abschnitt 1R

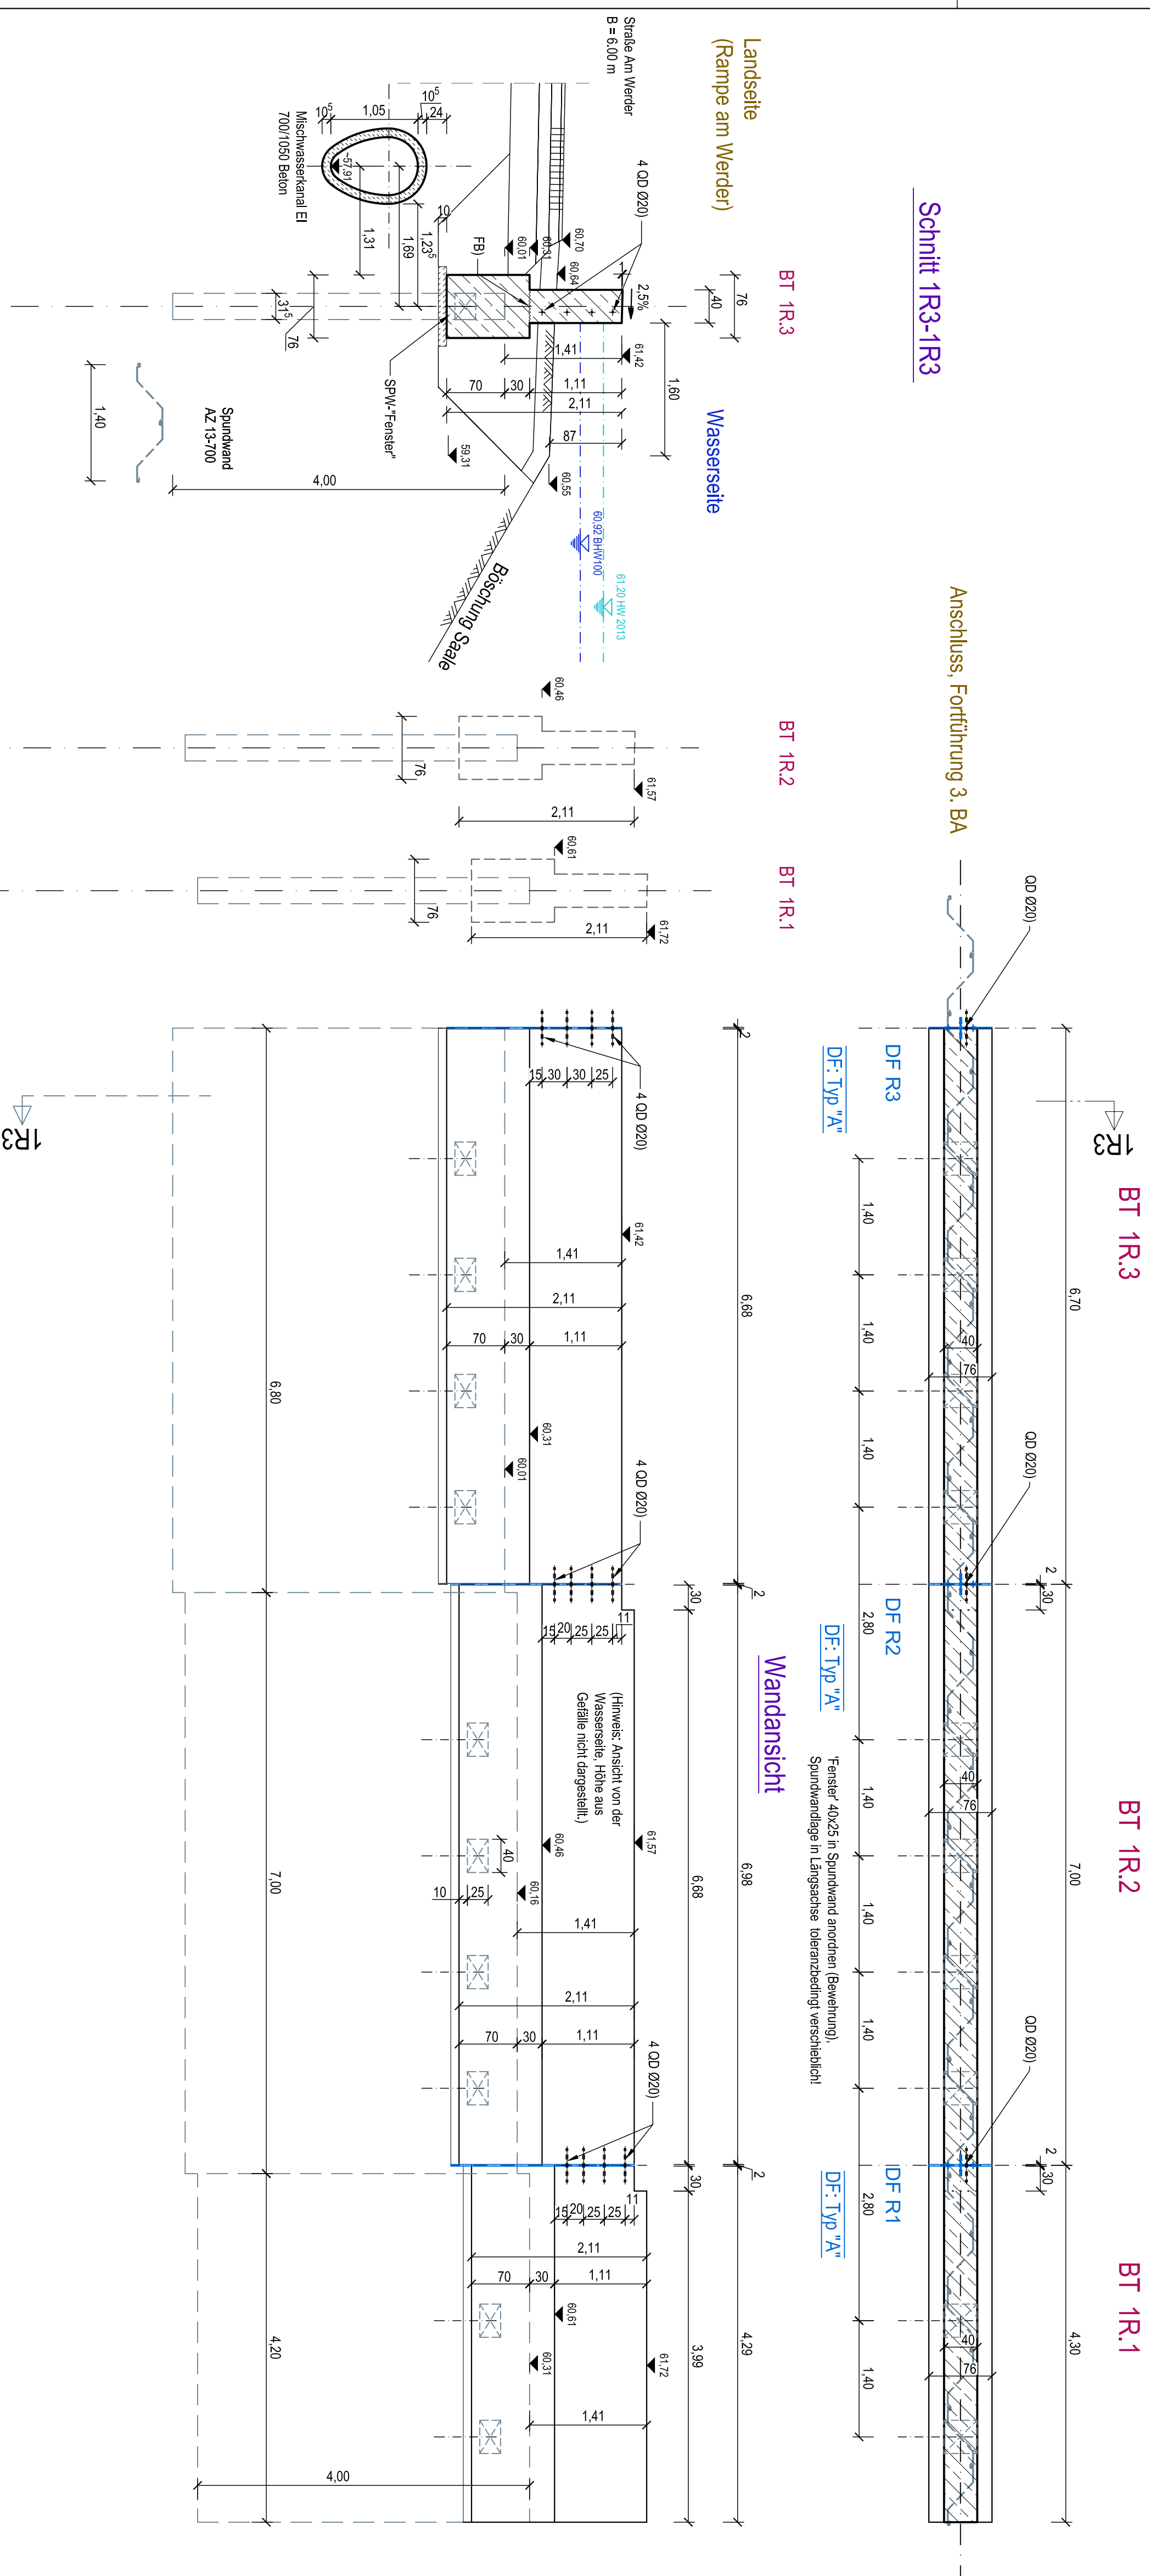


Legende	
	SPW, Spundwand
	nBT 1R1.1, BT A1.1 usw.
	Untereinzelbezeichnung
	Stahlbeton C35/45 WU
	Sauberkittschicht, Unterbeton C12/15
	DFn, FB (AF)
	Dehnungs- u. Arbeitstiften
	Spundwandprofil AZ 13-700

Weitere Hinweise
zur Bauausführung: Baustoffe, Angaben zu Fugenbändern, Querkraftdrehen u.a. s. Plan SP-1.UF

Zugehörige Pläne: SP/AP-3.1 Grundriss, Schnitte im Abschnitt - 1R - (dieser Plan)
B/AP-S1.1 (und gegebenenfalls weitere, B/AP-S1.x)
SP/AP-1.UF Lageplan-Übersicht, Fugenausbildung, Details
SP/AP-2.1 Grundriss, Abschnitte R1,Ar bis Aa3.5
SPW/AP-1.U.F Spundwandpläne
Pläne der Objektplanung der MUTTING GmbH

Index	Datum	Name	Änderungsbeschreibung

Auftraggeber
Stadt Bernburg (Saale)
Schlossgartenstraße 16
06406 Bernburg (Saale)

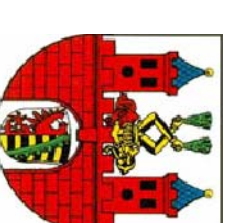

Objektplanung
MUTTING
ING

MUTTING GmbH
Rothenseer Straße 24
39124 Magdeburg

Tel.: 0391 2561-100
www.mutting.de
mutting@mutting.de

Tragwerksplanung
PGI
MAGDEBURG

Grund- u. Ingenieurbau GmbH
Rothenseer Straße 24
39124 Magdeburg
Tel.: 0391/300 42 30
Fax.: 0391/300 42 37
E-Mail: ing_huero@ger-nd.de

Projekt
Hochwasserschutz Bernburg (Saale) - Talstadt
2. BA: Gutenbergsstraße bis Bahndamm

Projektteil
Ausführungsplanung
-Tragwerksplanung -

Planart
SCHALLPLAN

Rampe (Rp1) Am Werder mit Anschluss 3. BA
Grundriss, Schnitte im Abschnitt - 1R -,

2023	Datum	Name	Maßstab	Projekt- / Plan-Nr.	Index
Gezeichnet	04.05.23	Meyer	1:50	20/012	
Bearbeitet	04.05.23	Zetwitz/Mey	< Blattgröße > 840 x 420	SP/AP-3.1	-