


Grundriss Wand im Abschnitt Ar - Aa Beginn

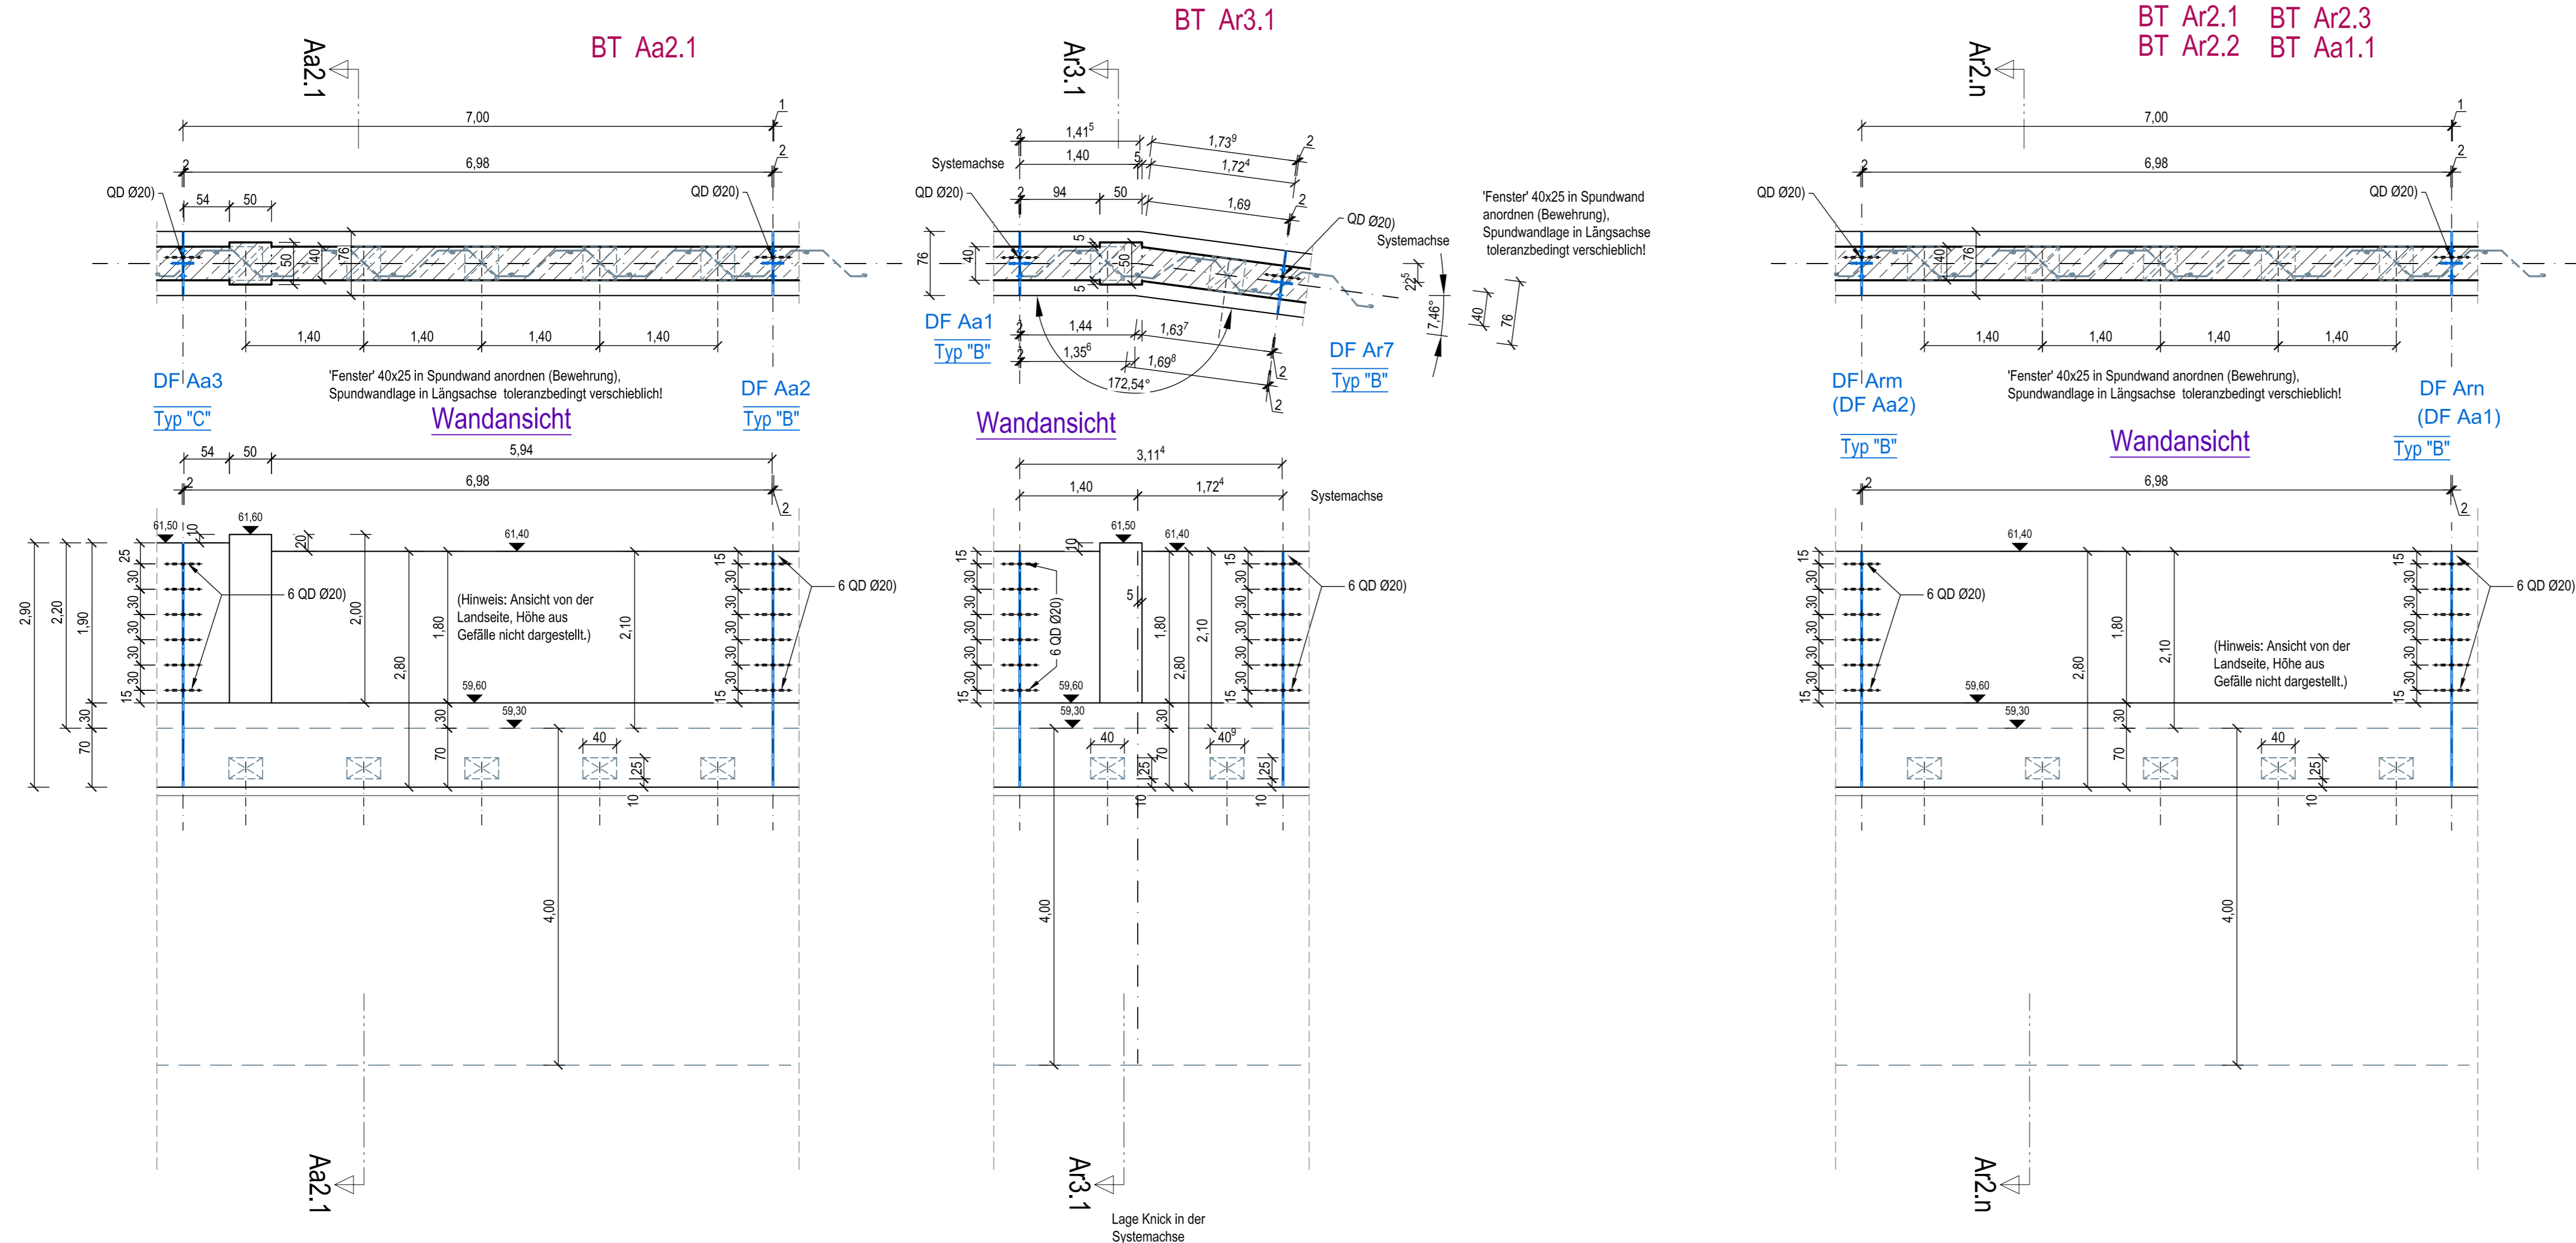

Legende

- SPW, Spundwand
- nBT 1R1.1, BT A1.1 usw. Unterbauteilbezeichnung
- Stahlbeton C35/45 WU
- Sauberkeitsschicht, Unterbeton C12/15
- DFn, FB (AF) Dehnungs- u. Arbeitsfugen

Weitere Hinweise
zur Bauausführung, Baustoffe, Angaben zu Fugenbändern, Querkraftdübeln u.a. s. Plan SP-1.UF

zugehörige Pläne: SP/AP-3.3 Grundriss, Schnitte im Abschnitt - Ar/Aa - (dieser Plan)
B/AP-S3.1 (und gegebenenfalls weitere, B/AP-S3.x)
SP/AP-1.UF Lageplan-Übersicht, Fugenausbildung, Details
SP/AP-2.1 Grundriss, Abschnitte R1, Ar bis Aa3.5
SPW/AP-1.U ff Spundwandpläne
Pläne der Objektplanung der MUTING GmbH

Index	Datum	Name	Änderungsbeschreibung

Auftraggeber **Stadt Bernburg (Saale)**
Schlossgartenstraße 16
06406 Bernburg (Saale)

Objektplanung
MUTING
MUTING GmbH
Rothenseer Straße 24
39124 Magdeburg
Tel.: 0391 2561-100
www.muting.de
muting@muting.de

Tragwerksplanung
PGI MAGDEBURG
Grund-u. Ingenieurbau GmbH
Rothenseer Straße 24
39124 Magdeburg
Tel.: 0391/300 42 30
Fax.: 0391/300 42 37
ing.buero@pgi-md.de

Projekt **Hochwasserschutz Bernburg (Saale) - Talstadt**
2. BA: Gutenbergstraße bis Bahndamm

Projektteil **Ausführungsplanung**
-Tragwerksplanung -

Planart **SCHALPLAN**
Teilausschnitt Mittelstraße bis Am Platz der Jugend (Station - 0+290 bis +0+540)
Grundriss, Schnitte im Abschnitt Ar -Aa (Beginn)

2023	Datum	Name	Maßstab	Projekt- / Plan-Nr.	Index
Gezeichnet	04.05.23	Meyer	1:50	20/012	
Bearbeitet	04.05.23	Zettwitz/Mey	< Blattgröße > A1	SP/AP-3.3	-