



Zuständige Stelle: SPW/AP-1.U. Ingenieurbau, Oberstadt SPW/AP-2.G1/II - gemäß Weiterleitung SPW/AP-3.1 - Schritte gemäß Weiterleitung SPW/AP-3.2 - Schritte gemäß Weiterleitung Pläne der Objektleitung der MÜTNG GmbH			
Index	Datum	Name	Änderungsbeschreibung
Auftraggeber Stadt Bernburg (Saale) Schlossgartenstraße 16 06406 Bernburg (Saale)			
Objektleitung	MÜTNG GmbH Rothensser Straße 24 39124 Magdeburg Tel.: 0391 2561-100 www.mueting.de mailto:mue@mueting.de		
Trägerkategorie PGI MAEDERBURG			
Projekt Hochwasserschutz Bernburg (Saale) - Talstadt 2. BA: Gutenbergrstraße bis Bahndamm			
Projektziele	Ausführungsplanung -Tragwerksplanung -		
Planart	Spundwandplan Grundriss Bohlen De152 - De152 (Station - 0+637 bis - 0+701)		
2023	Datum	Name	Maßstab
	04.06.23	Meyer	1:100
		Zentgraf/Mp	979 x 297
			SPW/AP-2.G6

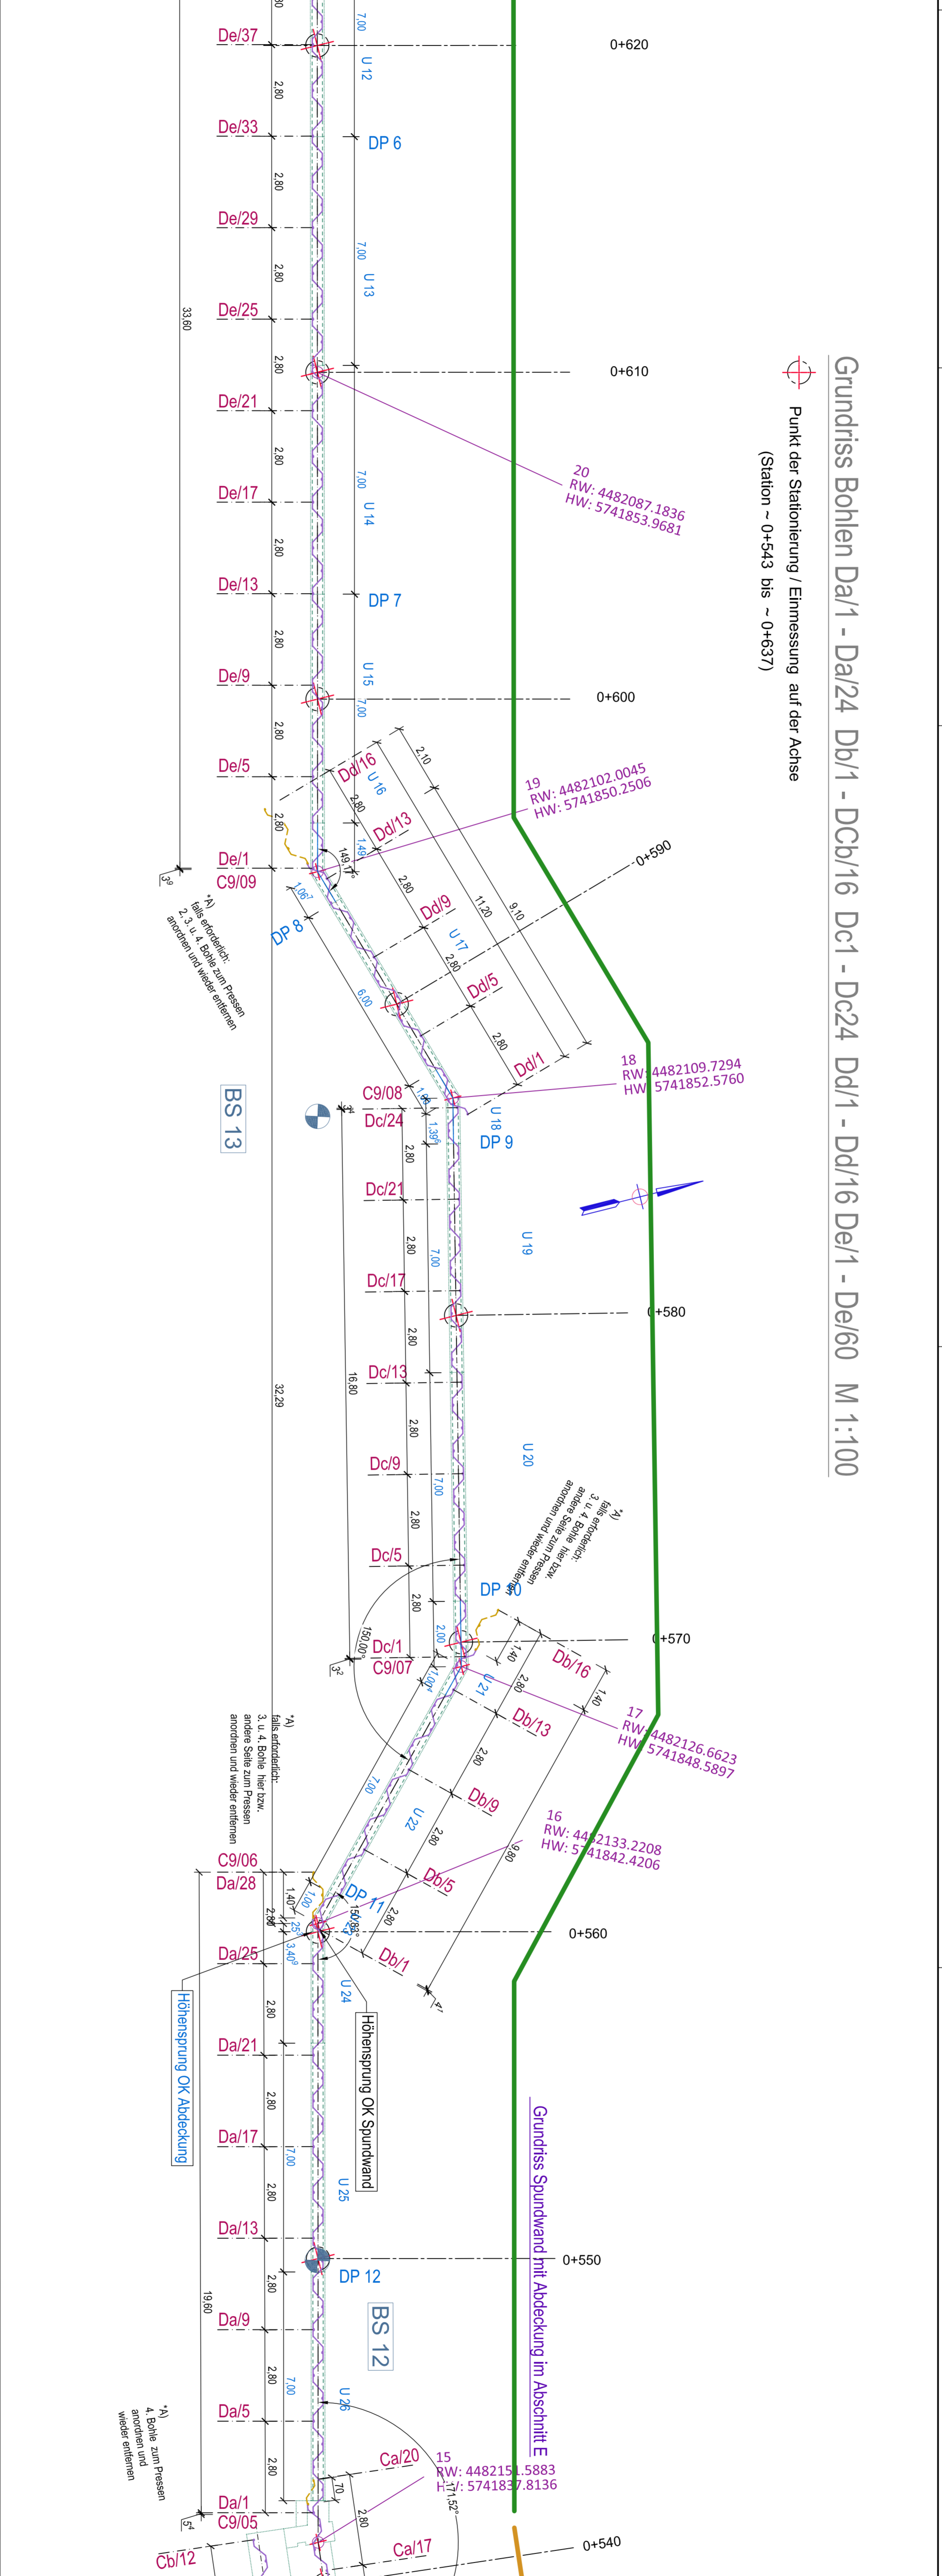

Zuständige Stelle: SPW/AP-1.U. Ingenieurbau, Oberstadt SPW/AP-2.G1 bis 2.G6 einmessen, Abschnitte x,y SPW/AP-2.G7/II - gemäß Weiterleitung SPW/AP-3.1 - Schritte gemäß Weiterleitung SPW/AP-3.2 - Schritte gemäß Weiterleitung Pläne der Objektleitung der MÜTNG GmbH			
Index	Datum	Name	Änderungsbeschreibung
Auftraggeber Stadt Bernburg (Saale) Schlossgartenstraße 16 06406 Bernburg (Saale)			
Objektleitung	MÜTNG GmbH Rothensser Straße 24 39124 Magdeburg Tel.: 0391 2561-100 www.mueting.de mailto:mue@mueting.de		
Trägerkategorie PGI MAEDERBURG			
Projekt Hochwasserschutz Bernburg (Saale) - Talstadt 2. BA: Gutenbergrstraße bis Bahndamm			
Projektziele	Ausführungsplanung -Tragwerksplanung -		
Planart	Spundwandplan Grundriss Bohlen Da1 - Da24, Db1 - Dc6/16, Dc1 - Dc24, Dd1 - Dd/16, De1 - De/16 M 1:100		
2023	Datum	Name	Maßstab
	04.06.23	Meyer	<Blattgröße>
		Zentgraf/Mp	1189 x 297
			SPW/AP-2.G5

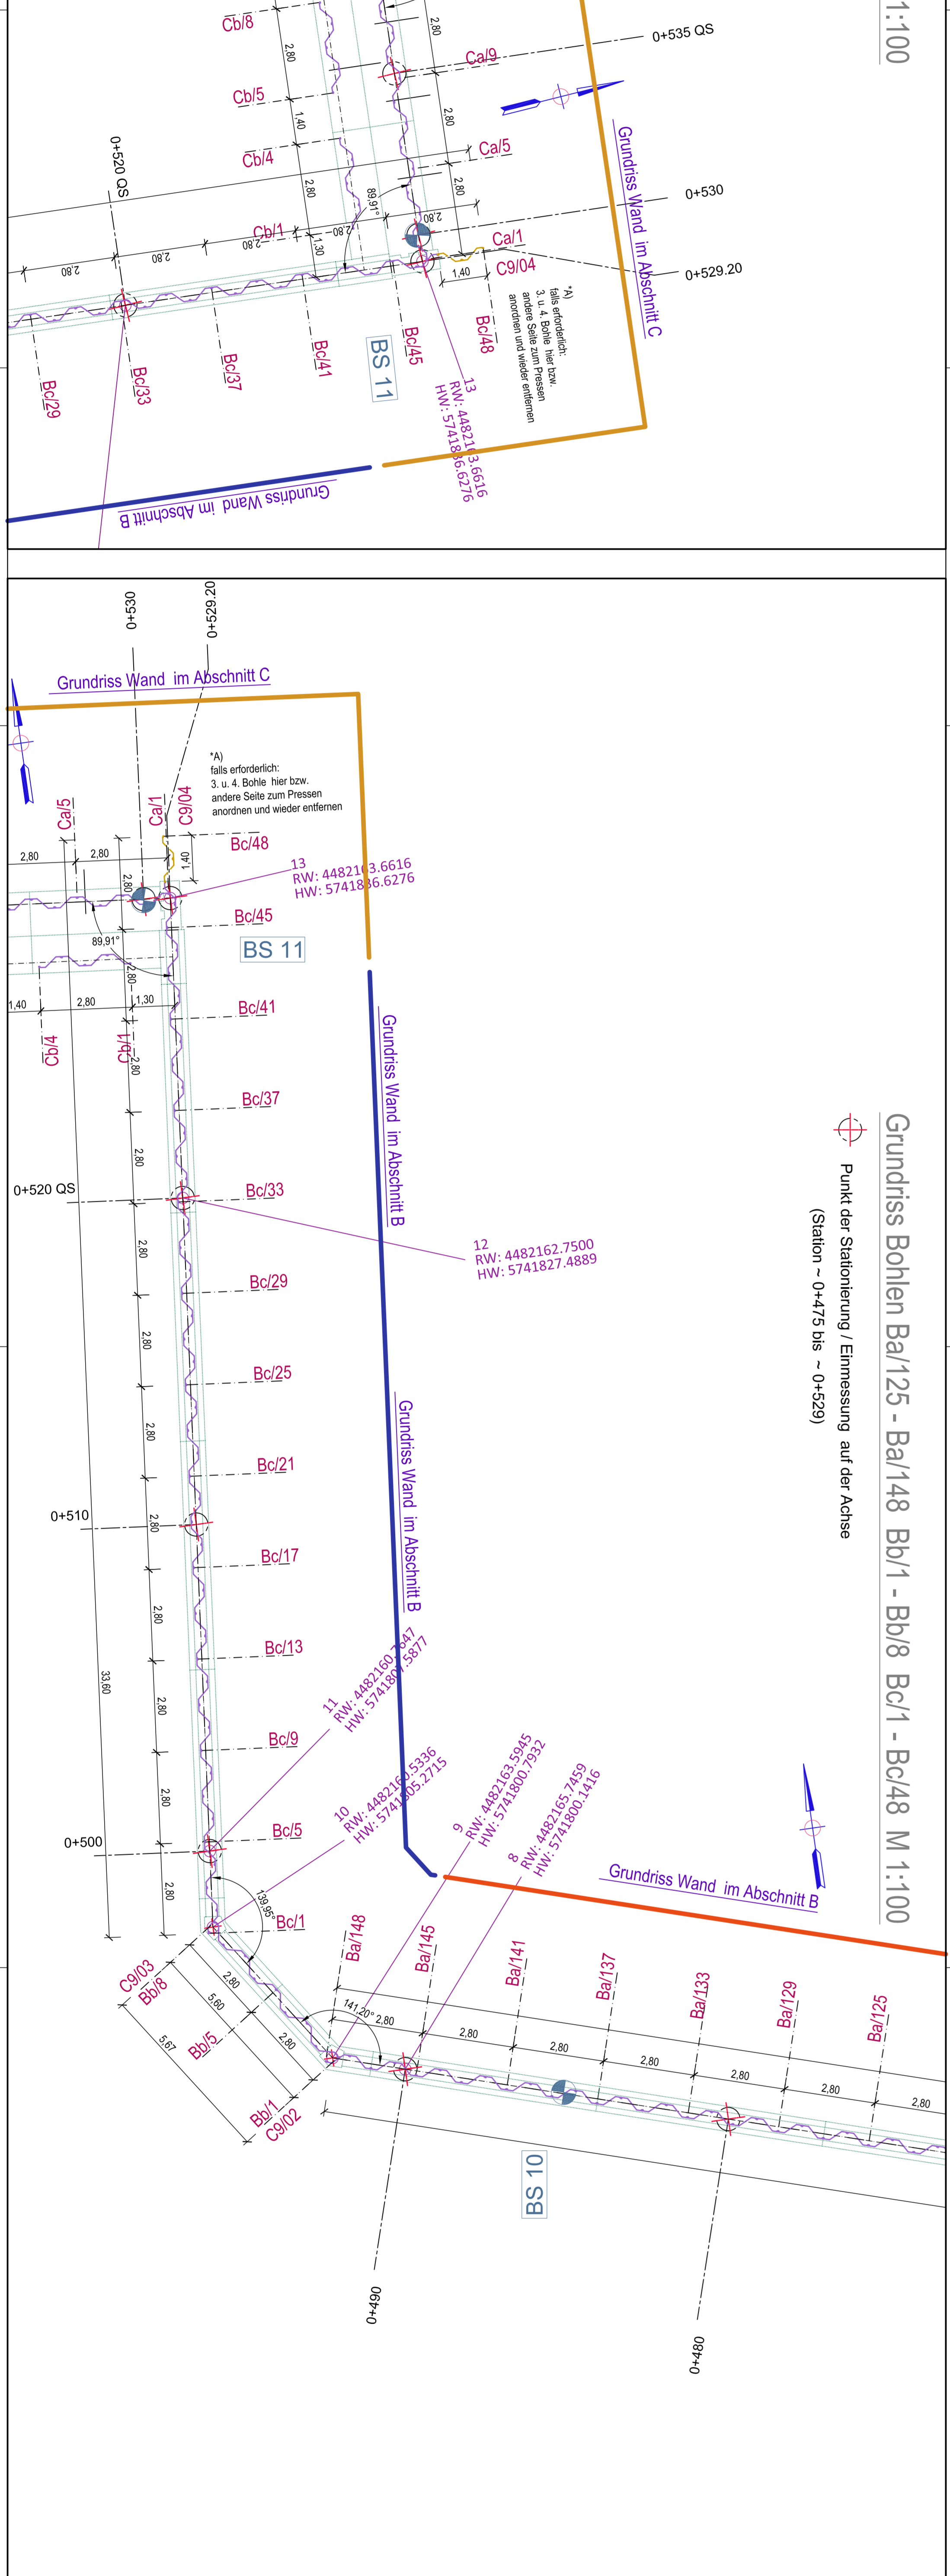

Zuständige Stelle: SPW/AP-1.U. Ingenieurbau, Oberstadt SPW/AP-2.G1 bis 2.G6 einmessen, Abschnitte x,y SPW/AP-2.G7/II - gemäß Weiterleitung SPW/AP-3.1 - Schritte gemäß Weiterleitung SPW/AP-3.2 - Schritte gemäß Weiterleitung Pläne der Objektleitung der MÜTNG GmbH			
Index	Datum	Name	Änderungsbeschreibung
Auftraggeber Stadt Bernburg (Saale) Schlossgartenstraße 16 06406 Bernburg (Saale)			
Objektleitung	MÜTNG GmbH Rothensser Straße 24 39124 Magdeburg Tel.: 0391 2561-100 www.mueting.de mailto:mue@mueting.de		
Trägerkategorie PGI MAEDERBURG			
Projekt Hochwasserschutz Bernburg (Saale) - Talstadt 2. BA: Gutenbergrstraße bis Bahndamm			
Projektziele	Ausführungsplanung -Tragwerksplanung -		
Planart	Spundwandplan Grundriss Bohlen Ca1 - Ca20, Cb1 - Cb/12, Cb12 M 1:100		
2023	Datum	Name	Maßstab
	04.06.23	Meyer	<Blattgröße>
		Zentgraf/Mp	391 x 297
			SPW/AP-2.G4