

zugehörige Pläne: SPW/AP-1.U Lageplan, Übersicht
 SPW/AP-2.G1 bis 2.G6 Grundriss, Abschnitte x,y
 SPW/AP-2.G7 ff - gemäß Weiterplanung
 SPW/AP-3.1 Schnitte f. Plan 2.G1 bis 2.G6
 SPW/AP-3.2 - Schnitte gemäß Weiterplanung
 Pläne der Objektplanung der MUTING GmbH

Index	Datum	Name	Änderungsbeschreibung

Auftraggeber: Stadt Bernburg (Saale)
 Schlossgartenstraße 16
 06406 Bernburg (Saale)

Objektplanung: MUTING GmbH
 Röhenseer Straße 24
 39124 Magdeburg
 Tel.: 0391 2561-100
 www.muting.de
 muting@muting.de


Tragwerksplanung: Grund-u. Ingenieurbau GmbH
 Röhenseer Straße 24
 39124 Magdeburg
 Tel.: 0391 300 42 30
 Fax.: 0391 300 42 37
 E-Mail: ing_buevo@pgp-nd.de

Projekt: Hochwasserschutz Bernburg (Saale) - Talstadt
 2. BA: Gutenbergstraße bis Bahndamm

Projektteil: Ausführungsplanung
 -Tragwerksplanung -

Planart: Spundwandplan
 Grundriss Bohlen Aa/73 - Aa/76 Ba/1 - Ba/124)
 (Station ~ 0+385 bis ~ 0+475)

2023	Datum	Name	Maßstab	Projekt- / Plan-Nr.	Index
Gezeichnet	04.05.23	Meyer	1:100, 1:20	20/012	-
Bearbeitet	04.05.23	Zettwitz/Mey	< Blattgröße > 1189 x 297	SPW/AP-2.G3	-

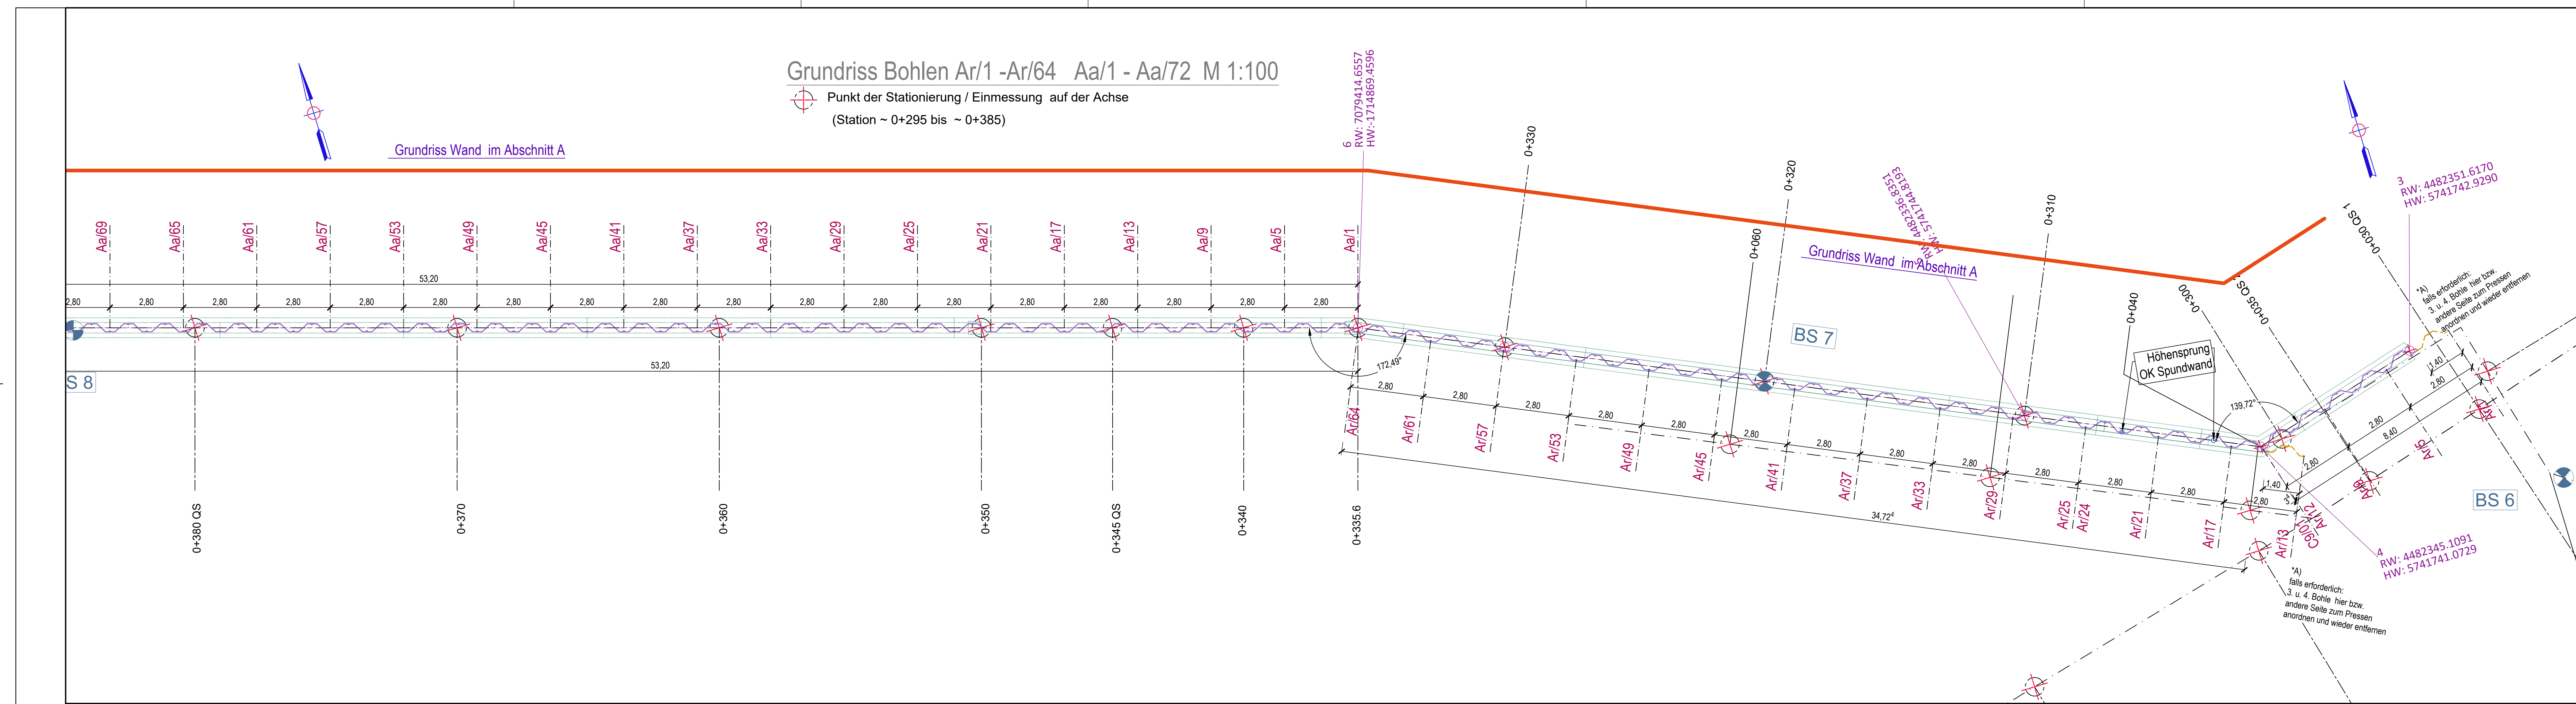

zugehörige Pläne: SPW/AP-1.U Lageplan, Übersicht
 SPW/AP-2.G1 bis 2.G6 Grundriss, Abschnitte x,y
 SPW/AP-2.G7 ff - gemäß Weiterplanung
 SPW/AP-3.1 Schnitte f. Plan 2.G1 bis 2.G6
 SPW/AP-3.2 - Schnitte gemäß Weiterplanung
 Pläne der Objektplanung der MUTING GmbH

Index	Datum	Name	Änderungsbeschreibung

Auftraggeber: Stadt Bernburg (Saale)
 Schlossgartenstraße 16
 06406 Bernburg (Saale)

Objektplanung: MUTING GmbH
 Röhenseer Straße 24
 39124 Magdeburg
 Tel.: 0391 2561-100
 www.muting.de
 muting@muting.de


Tragwerksplanung: Grund-u. Ingenieurbau GmbH
 Röhenseer Straße 24
 39124 Magdeburg
 Tel.: 0391 300 42 30
 Fax.: 0391 300 42 37
 E-Mail: ing_buevo@pgp-nd.de

Projekt: Hochwasserschutz Bernburg (Saale) - Talstadt
 2. BA: Gutenbergstraße bis Bahndamm

Projektteil: Ausführungsplanung
 -Tragwerksplanung -

Planart: Spundwandplan
 Grundriss Bohlen Ar/1 - Ar/64 Aa/1 - Aa/72
 (Station ~ 0+295 bis ~ 0+385)

2023	Datum	Name	Maßstab	Projekt- / Plan-Nr.	Index
Gezeichnet	04.05.23	Meyer	1:100	20/012	-
Bearbeitet	04.05.23	Zettwitz/Mey	< Blattgröße > 1189 x 297	SPW/AP-2.G2	-

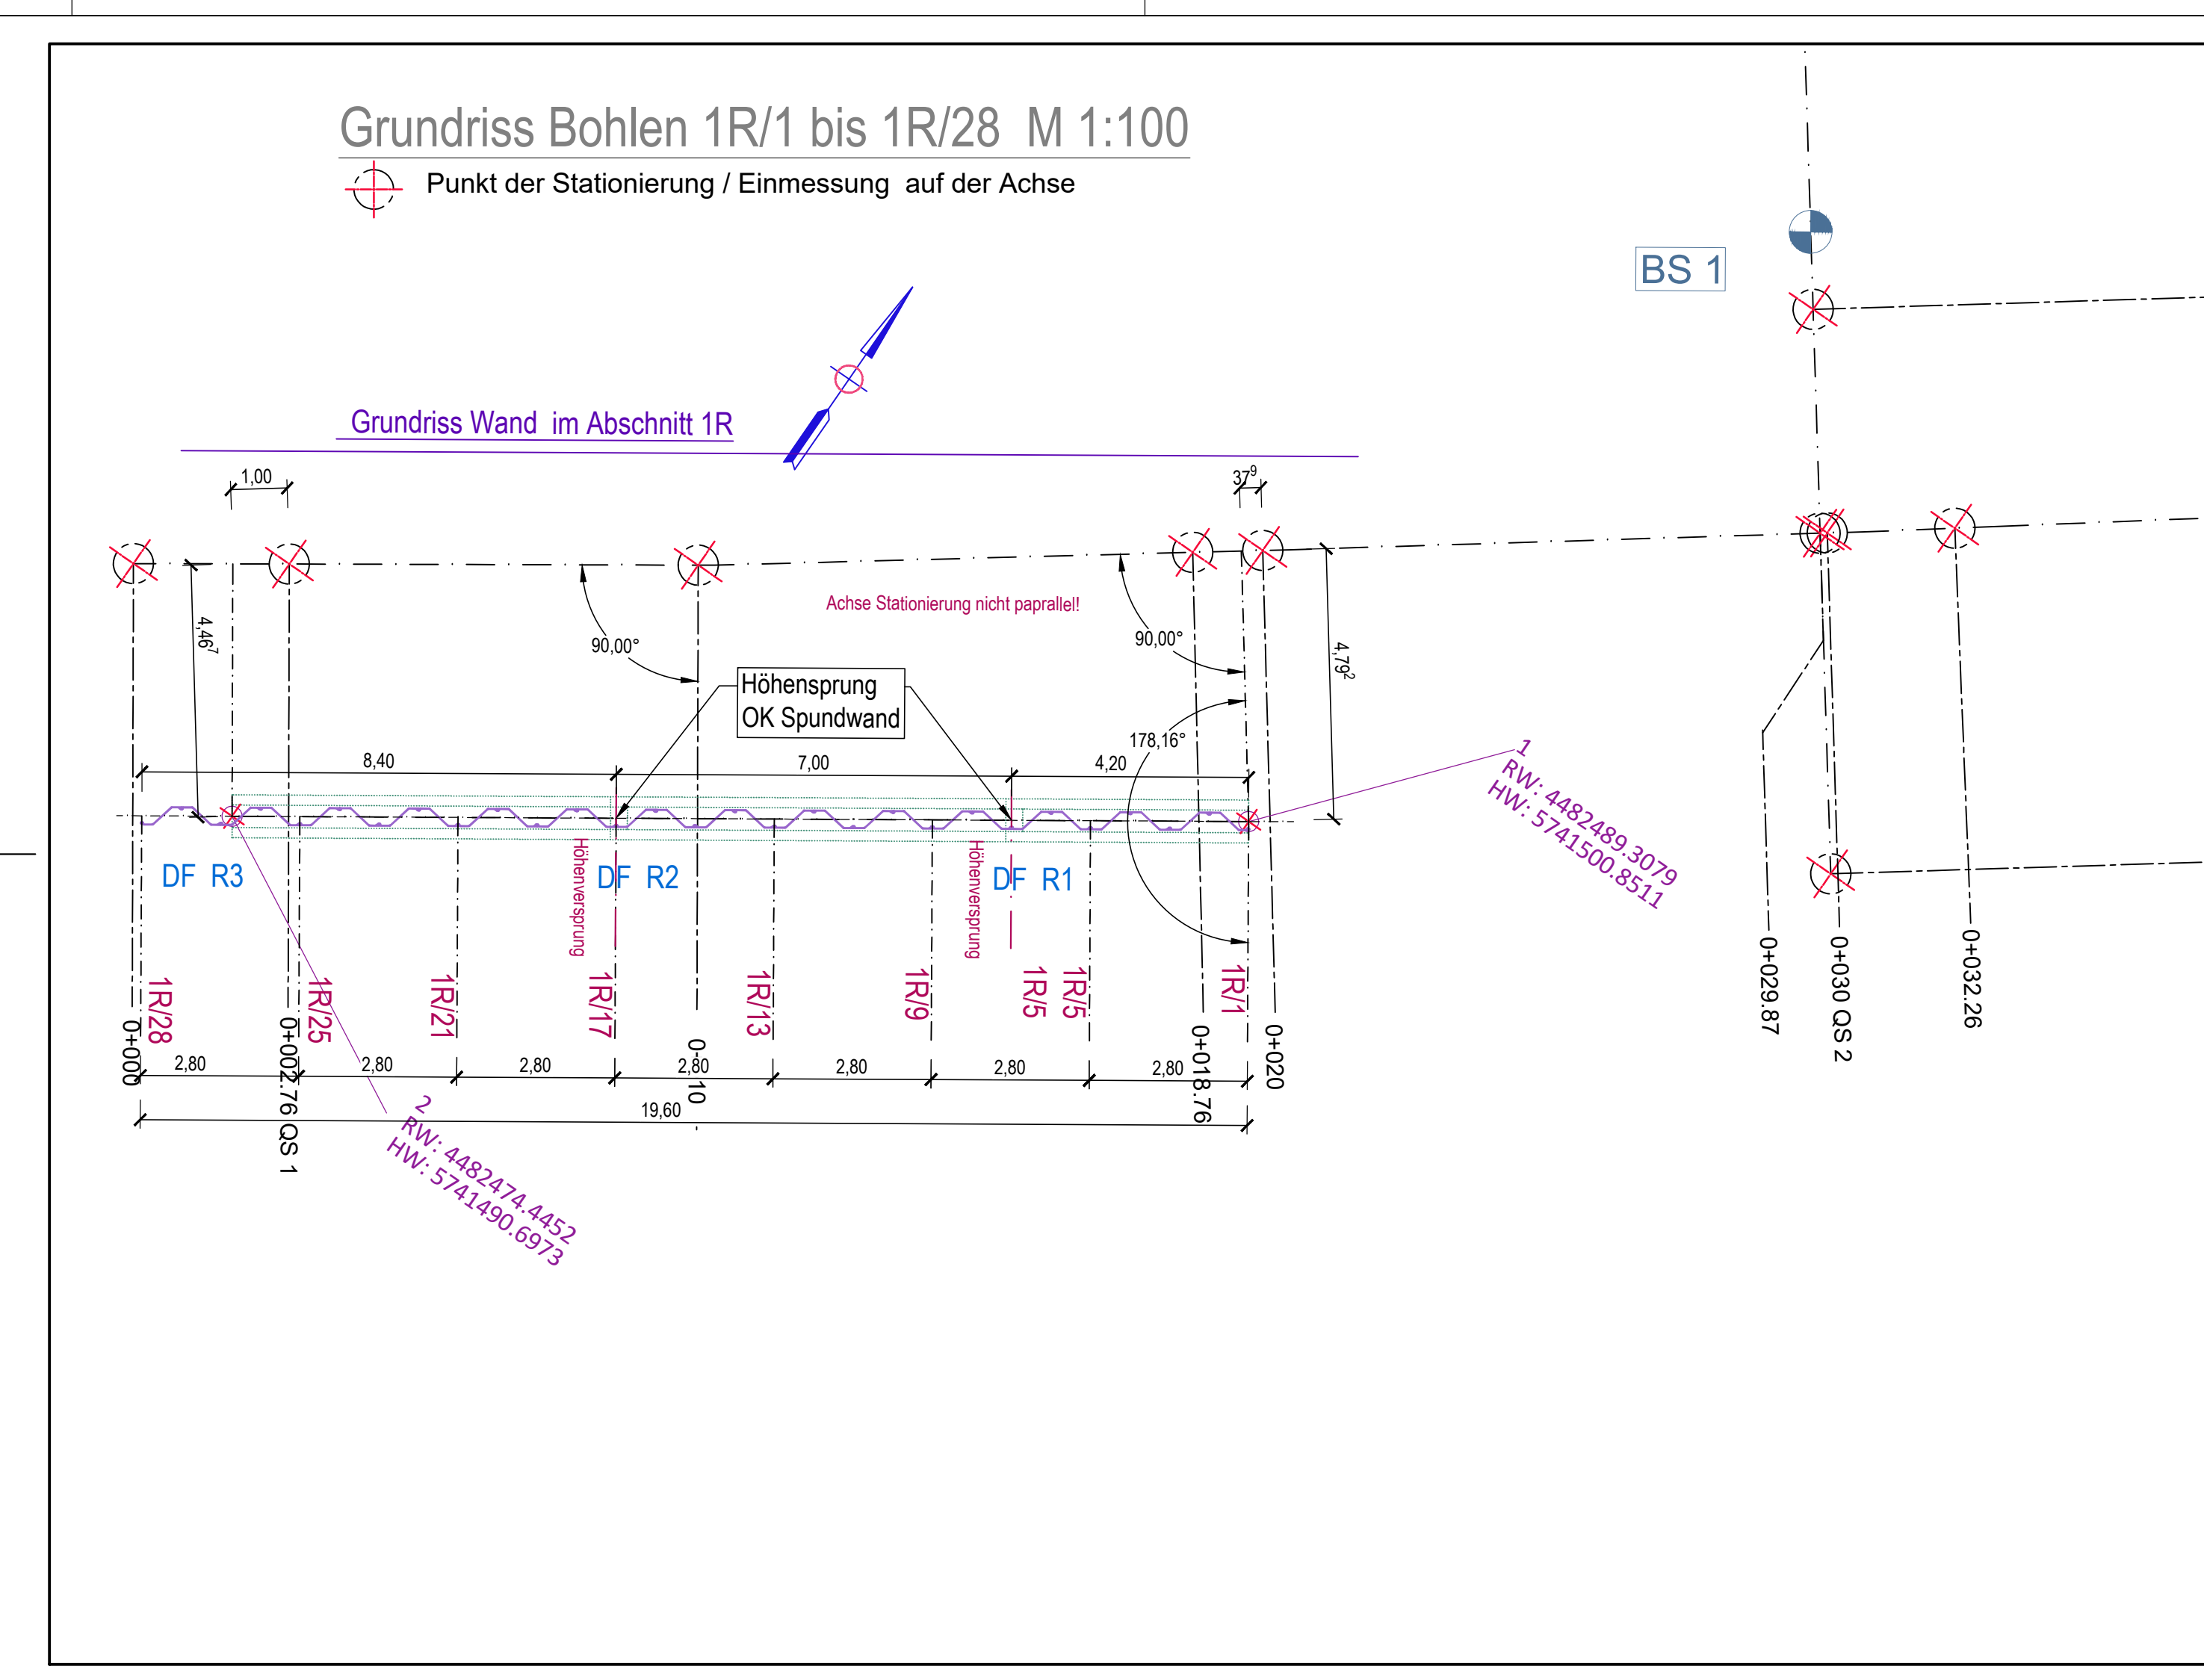

zugehörige Pläne: SPW/AP-1.U Lageplan, Übersicht
 SPW/AP-2.G1 bis 2.G6 Grundriss, Abschnitte x,y
 SPW/AP-2.G7 ff - gemäß Weiterplanung
 SPW/AP-3.1 Schnitte f. Plan 2.G1 bis 2.G6
 SPW/AP-3.2 - Schnitte gemäß Weiterplanung
 Pläne der Objektplanung der MUTING GmbH

Index	Datum	Name	Änderungsbeschreibung

Auftraggeber: Stadt Bernburg (Saale)
 Schlossgartenstraße 16
 06406 Bernburg (Saale)

Objektplanung: MUTING GmbH
 Röhenseer Straße 24
 39124 Magdeburg
 Tel.: 0391 2561-100
 www.muting.de
 muting@muting.de

Tragwerksplanung: Grund-u. Ingenieurbau GmbH
 Röhenseer Straße 24
 39124 Magdeburg
 Tel.: 0391 300 42 30
 Fax.: 0391 300 42 37
 E-Mail: ing_buevo@pgp-nd.de

Projekt: Hochwasserschutz Bernburg (Saale) - Talstadt
 2. BA: Gutenbergstraße bis Bahndamm

Projektteil: Ausführungsplanung
 -Tragwerksplanung -

Planart: Spundwandplan
 Grundriss, Abschnitt 1R (Bohlen 1R1-1R28)

2023	Datum	Name	Maßstab	Projekt- / Plan-Nr.	Index
Gezeichnet	04.05.23	Meyer	1:100	20/012	-
Bearbeitet	04.05.23	Zettwitz/Mey	< Blattgröße > 594 x 297	SPW/AP-2.G1	-