


Grundriss Wand im Abschnitt Ya

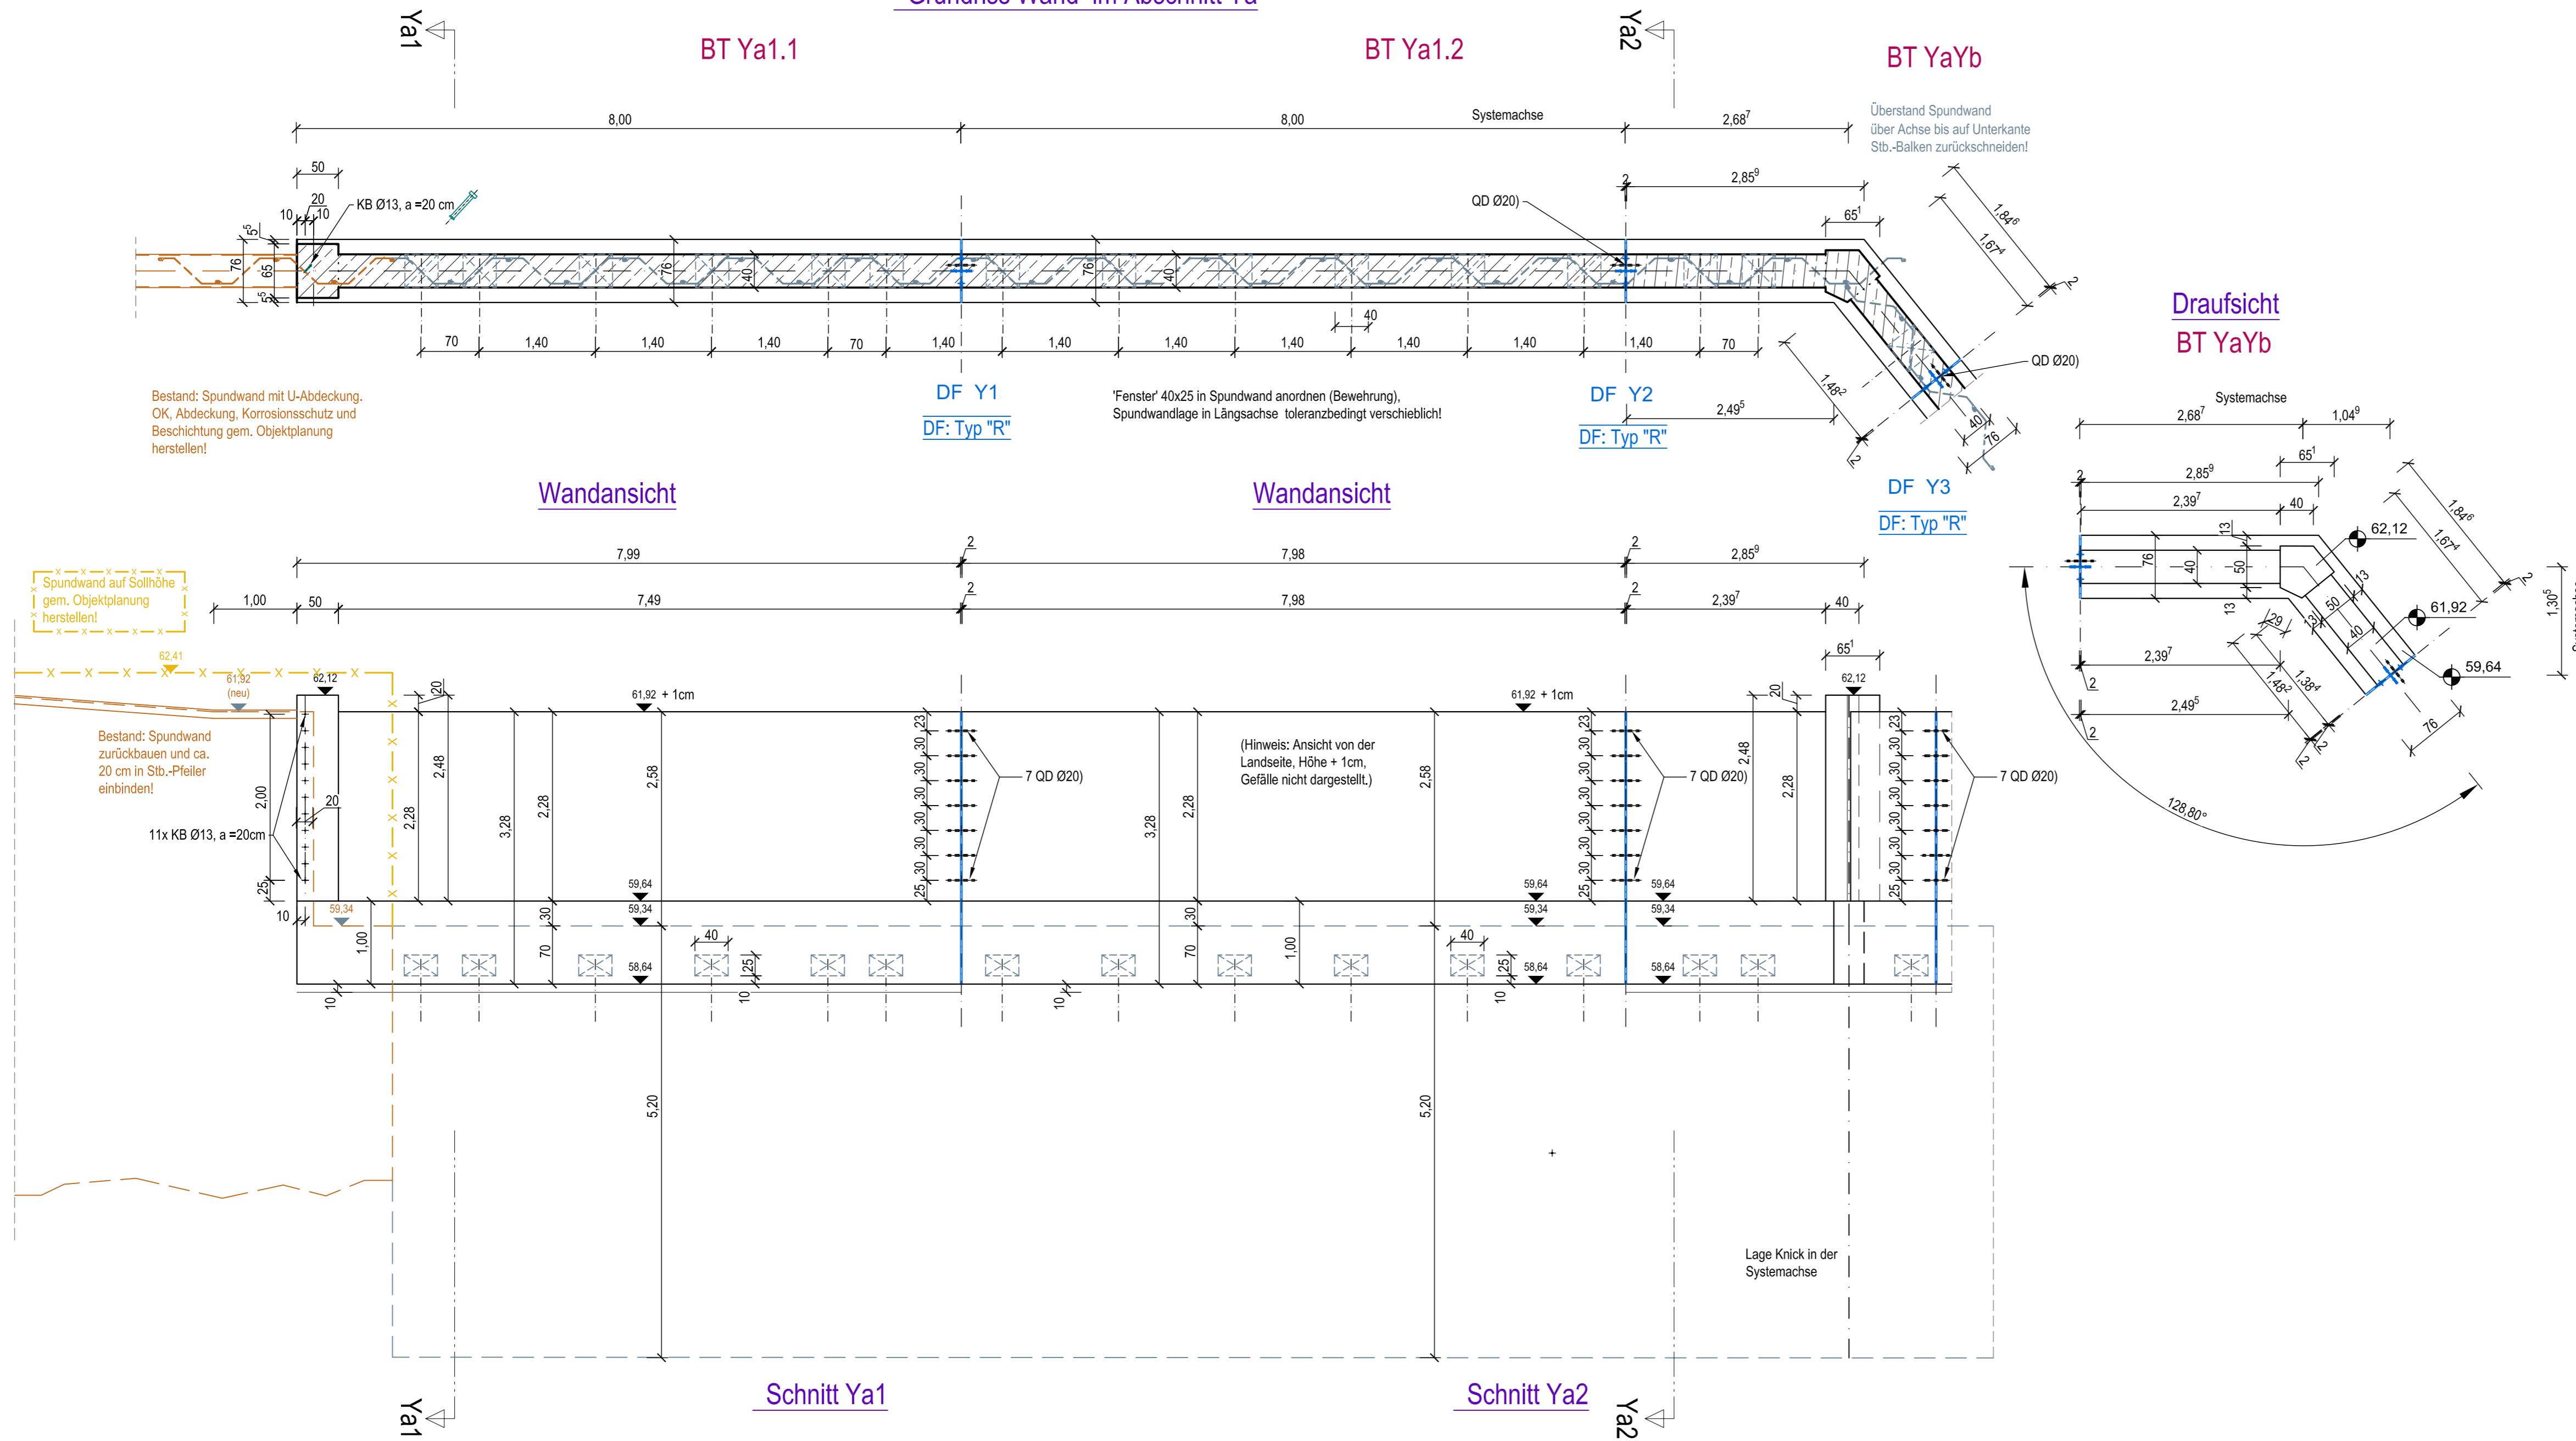


Legende

- SPW, Spundwand
- nBT Ya1.1, BT Yb1.1 usw. Unterbauteilbezeichnung
- Stahlbeton C35/45 WU
- Sauberkeitsschicht, Unterbeton C12/15
- DFn, FB (AF) Dehnungs- u. Arbeitsfugen

Weitere Hinweise
zur Bauausführung, Baustoffe, Angaben zu Fugenbändern, Querkraftdübeln u.a. s. Plan SP-1.UFT2

zugehörige Pläne: SP/AP-3.IT2 Grundriss, Schnitte im Abschnitt - Ya - (dieser Plan)
B/AP-S1.1T2 (und gegebenenfalls weitere, B/AP-S1.xT2)
SP/AP-1.UFT2 Lageplan-Übersicht, Fugenausbildung, Details
SP/AP-2.1T2 Grundriss, Abschnitte Ya, Yb, Yc, Yd, Ye u. Yj
SPW/AP-1.UFT2 ff Spundwandpläne
Pläne der Objektplanung der MUTING GmbH

Index	Datum	Name	Änderungsbeschreibung

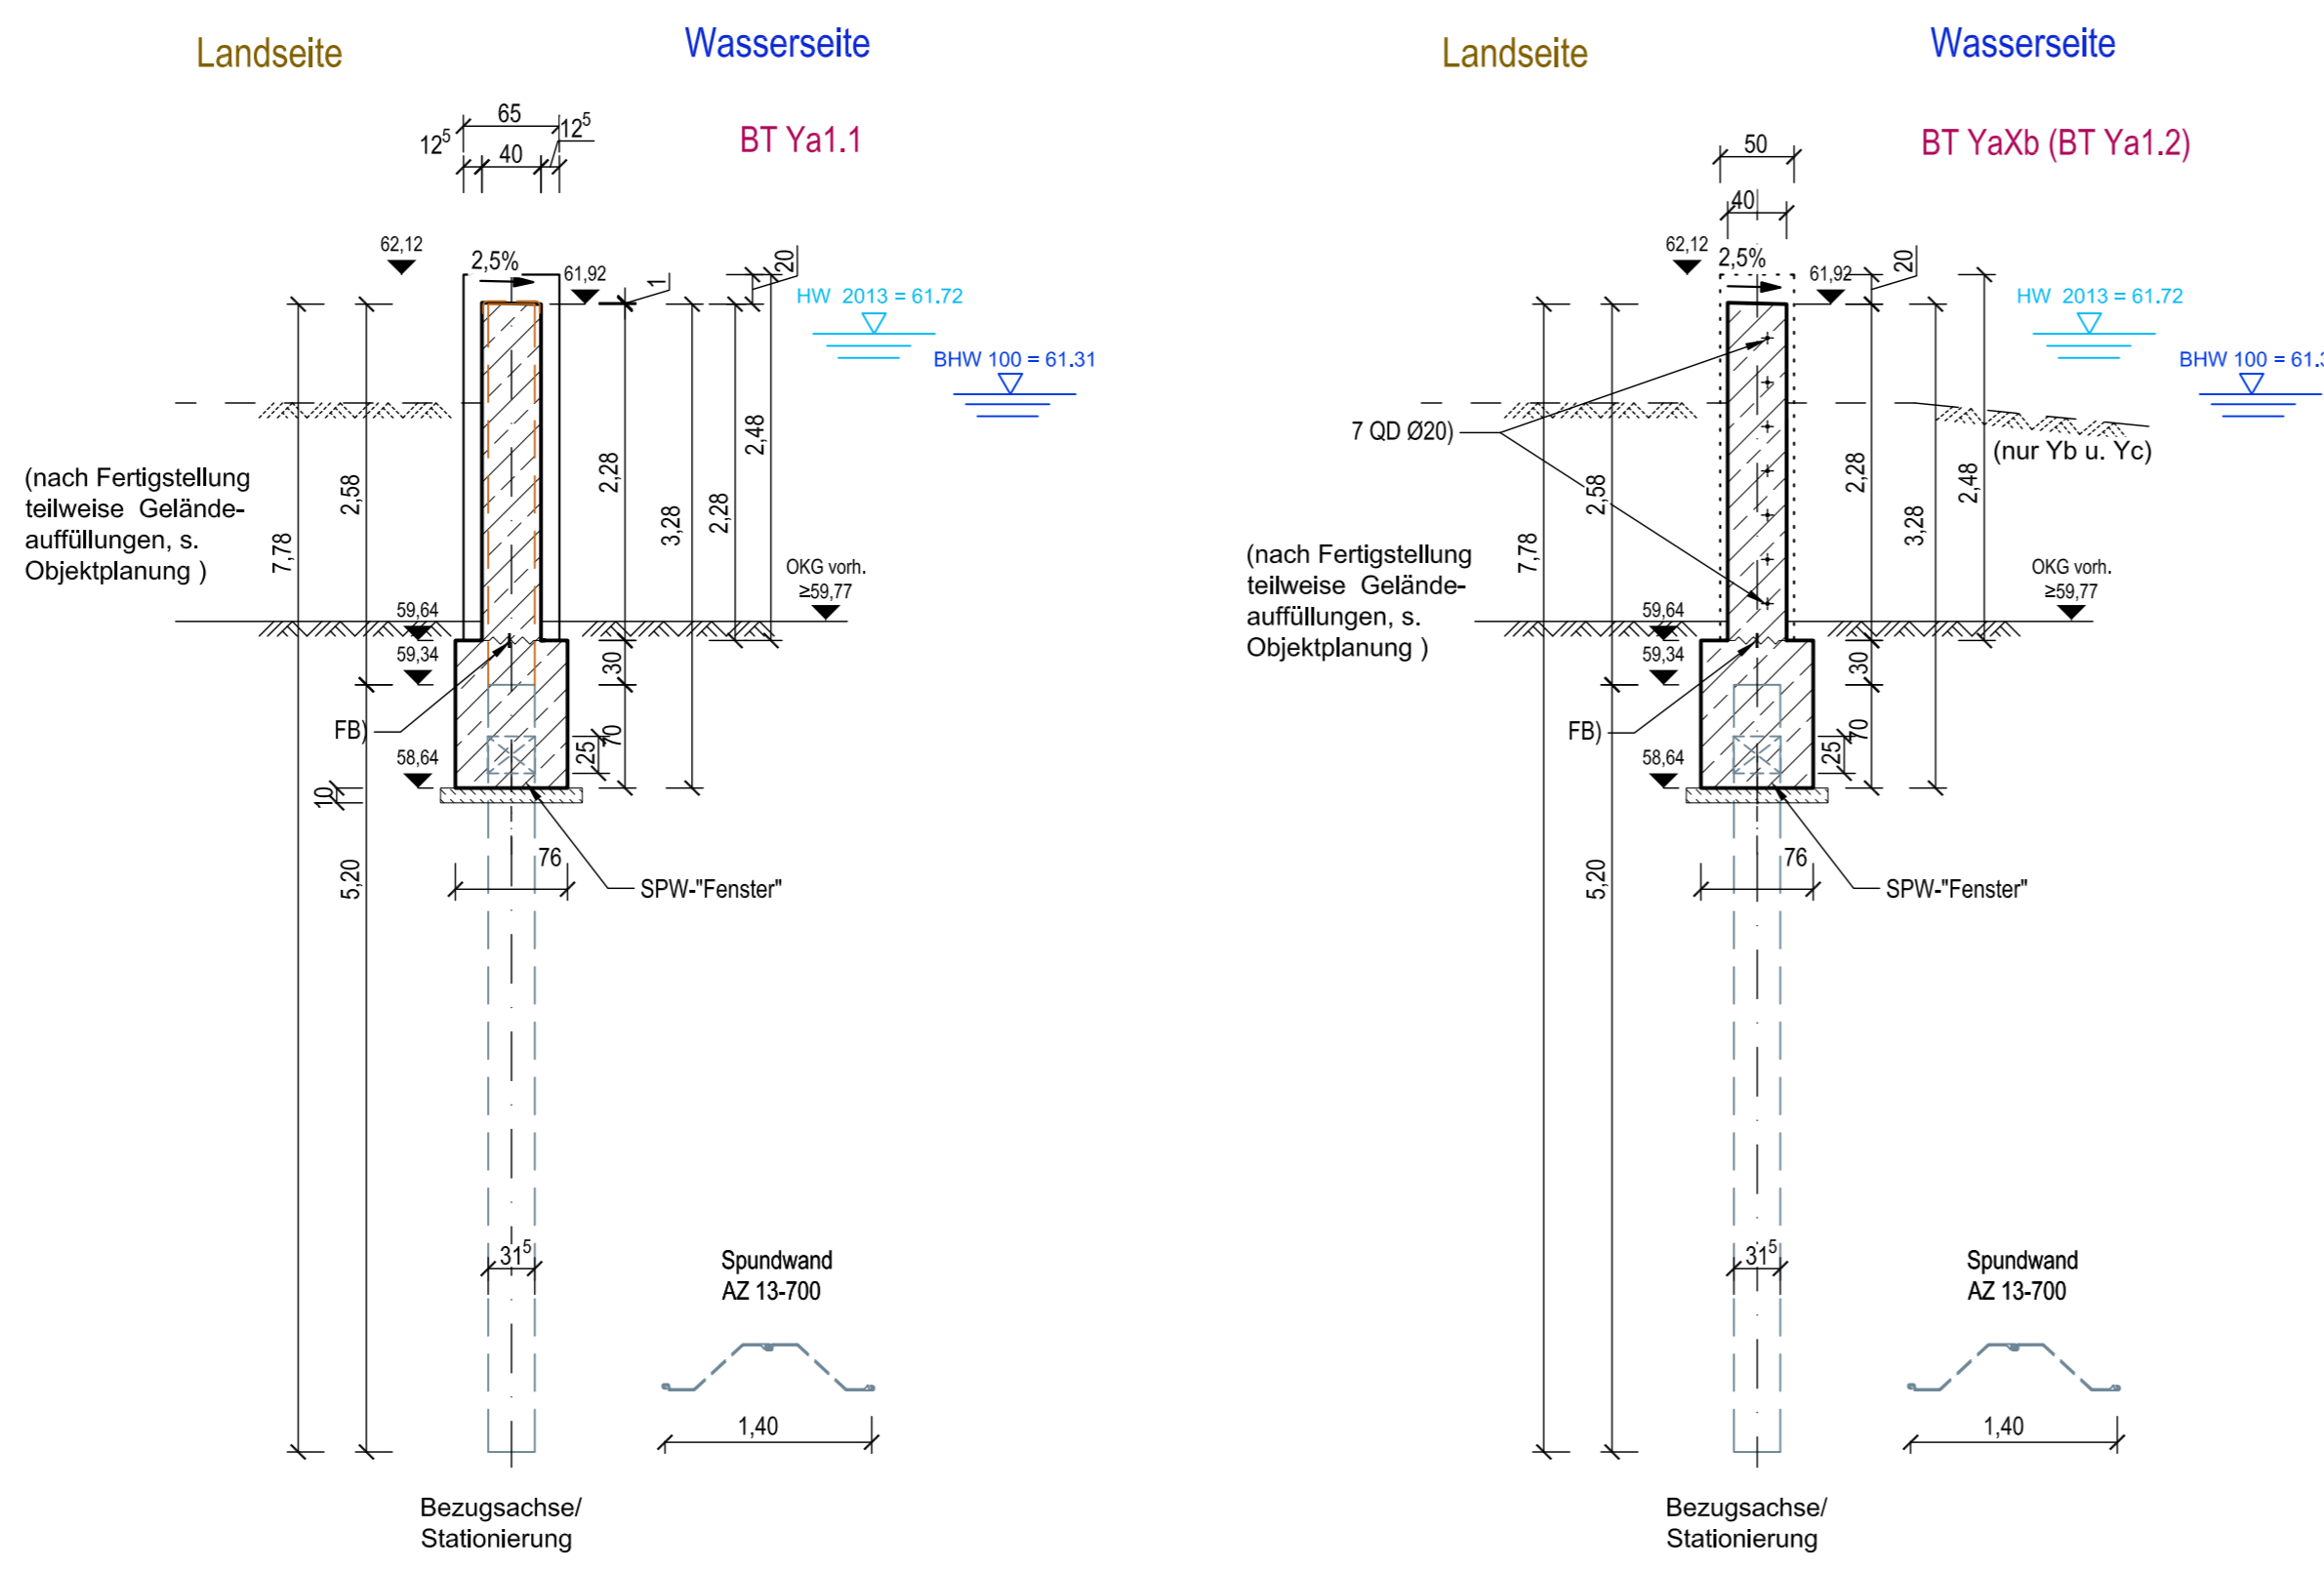

Auftraggeber	Stadt Bernburg (Saale) Schlossgartenstraße 16 06406 Bernburg (Saale)				
Objektplanung	MUTING GmbH Rothenseer Straße 24 39124 Magdeburg	Tel.: 0391 2561-100 www.muting.de muting@muting.de			
Tragwerksplanung	PGI MAGDEBURG	Grund- u. Ingenieurbau GmbH Rothenseer Straße 24 39124 Magdeburg Tel.: 0391/300 42 30 Fax.: 0391/300 42 37 E-Mail: ing.buero@pgi-md.de			
Projekt	Hochwasserschutz Bernburg (Saale) - Talstadt 2. BA: Gutenbergstraße bis Bahndamm (Umplanung [T2]/Fortsetzung ab Gutenbergstr.)				
Projektteil	Ausführungsplanung -Tragwerksplanung -				
Planart	SCHALPLAN Grundriss, Schnitte im Abschnitt - Ya -				
2023	Datum	Name	Maßstab	Projekt- / Plan-Nr.	Index
Gezeichnet	04.12.23	Meyer	1:50	20/012.1	
Bearbeitet	04.12.23	Zettwitz/Mey	< Blattgröße > A1	SP/AP-3.IT2	-