


Legende Sicherheitsbeleuchtung

- LED-Sicherheitsleuchte symmetrisch strahlend
- LED-Sicherheitsleuchte asymmetrisch strahlend
- LED-Sicherheitsleuchte, asymmetrische Optik für 5 lux vertikale Beleuchtungsstärke
- LED-Außen-Sicherheitswandleuchte IP65, nach unten strahlend
- LED-Rettungszeichenleuchte, Pfeilrichtung nach unten
- LED-Rettungszeichenleuchte, Richtungsangabe
- BUS Kabel
- E30 Kabel
- E0 Kabel

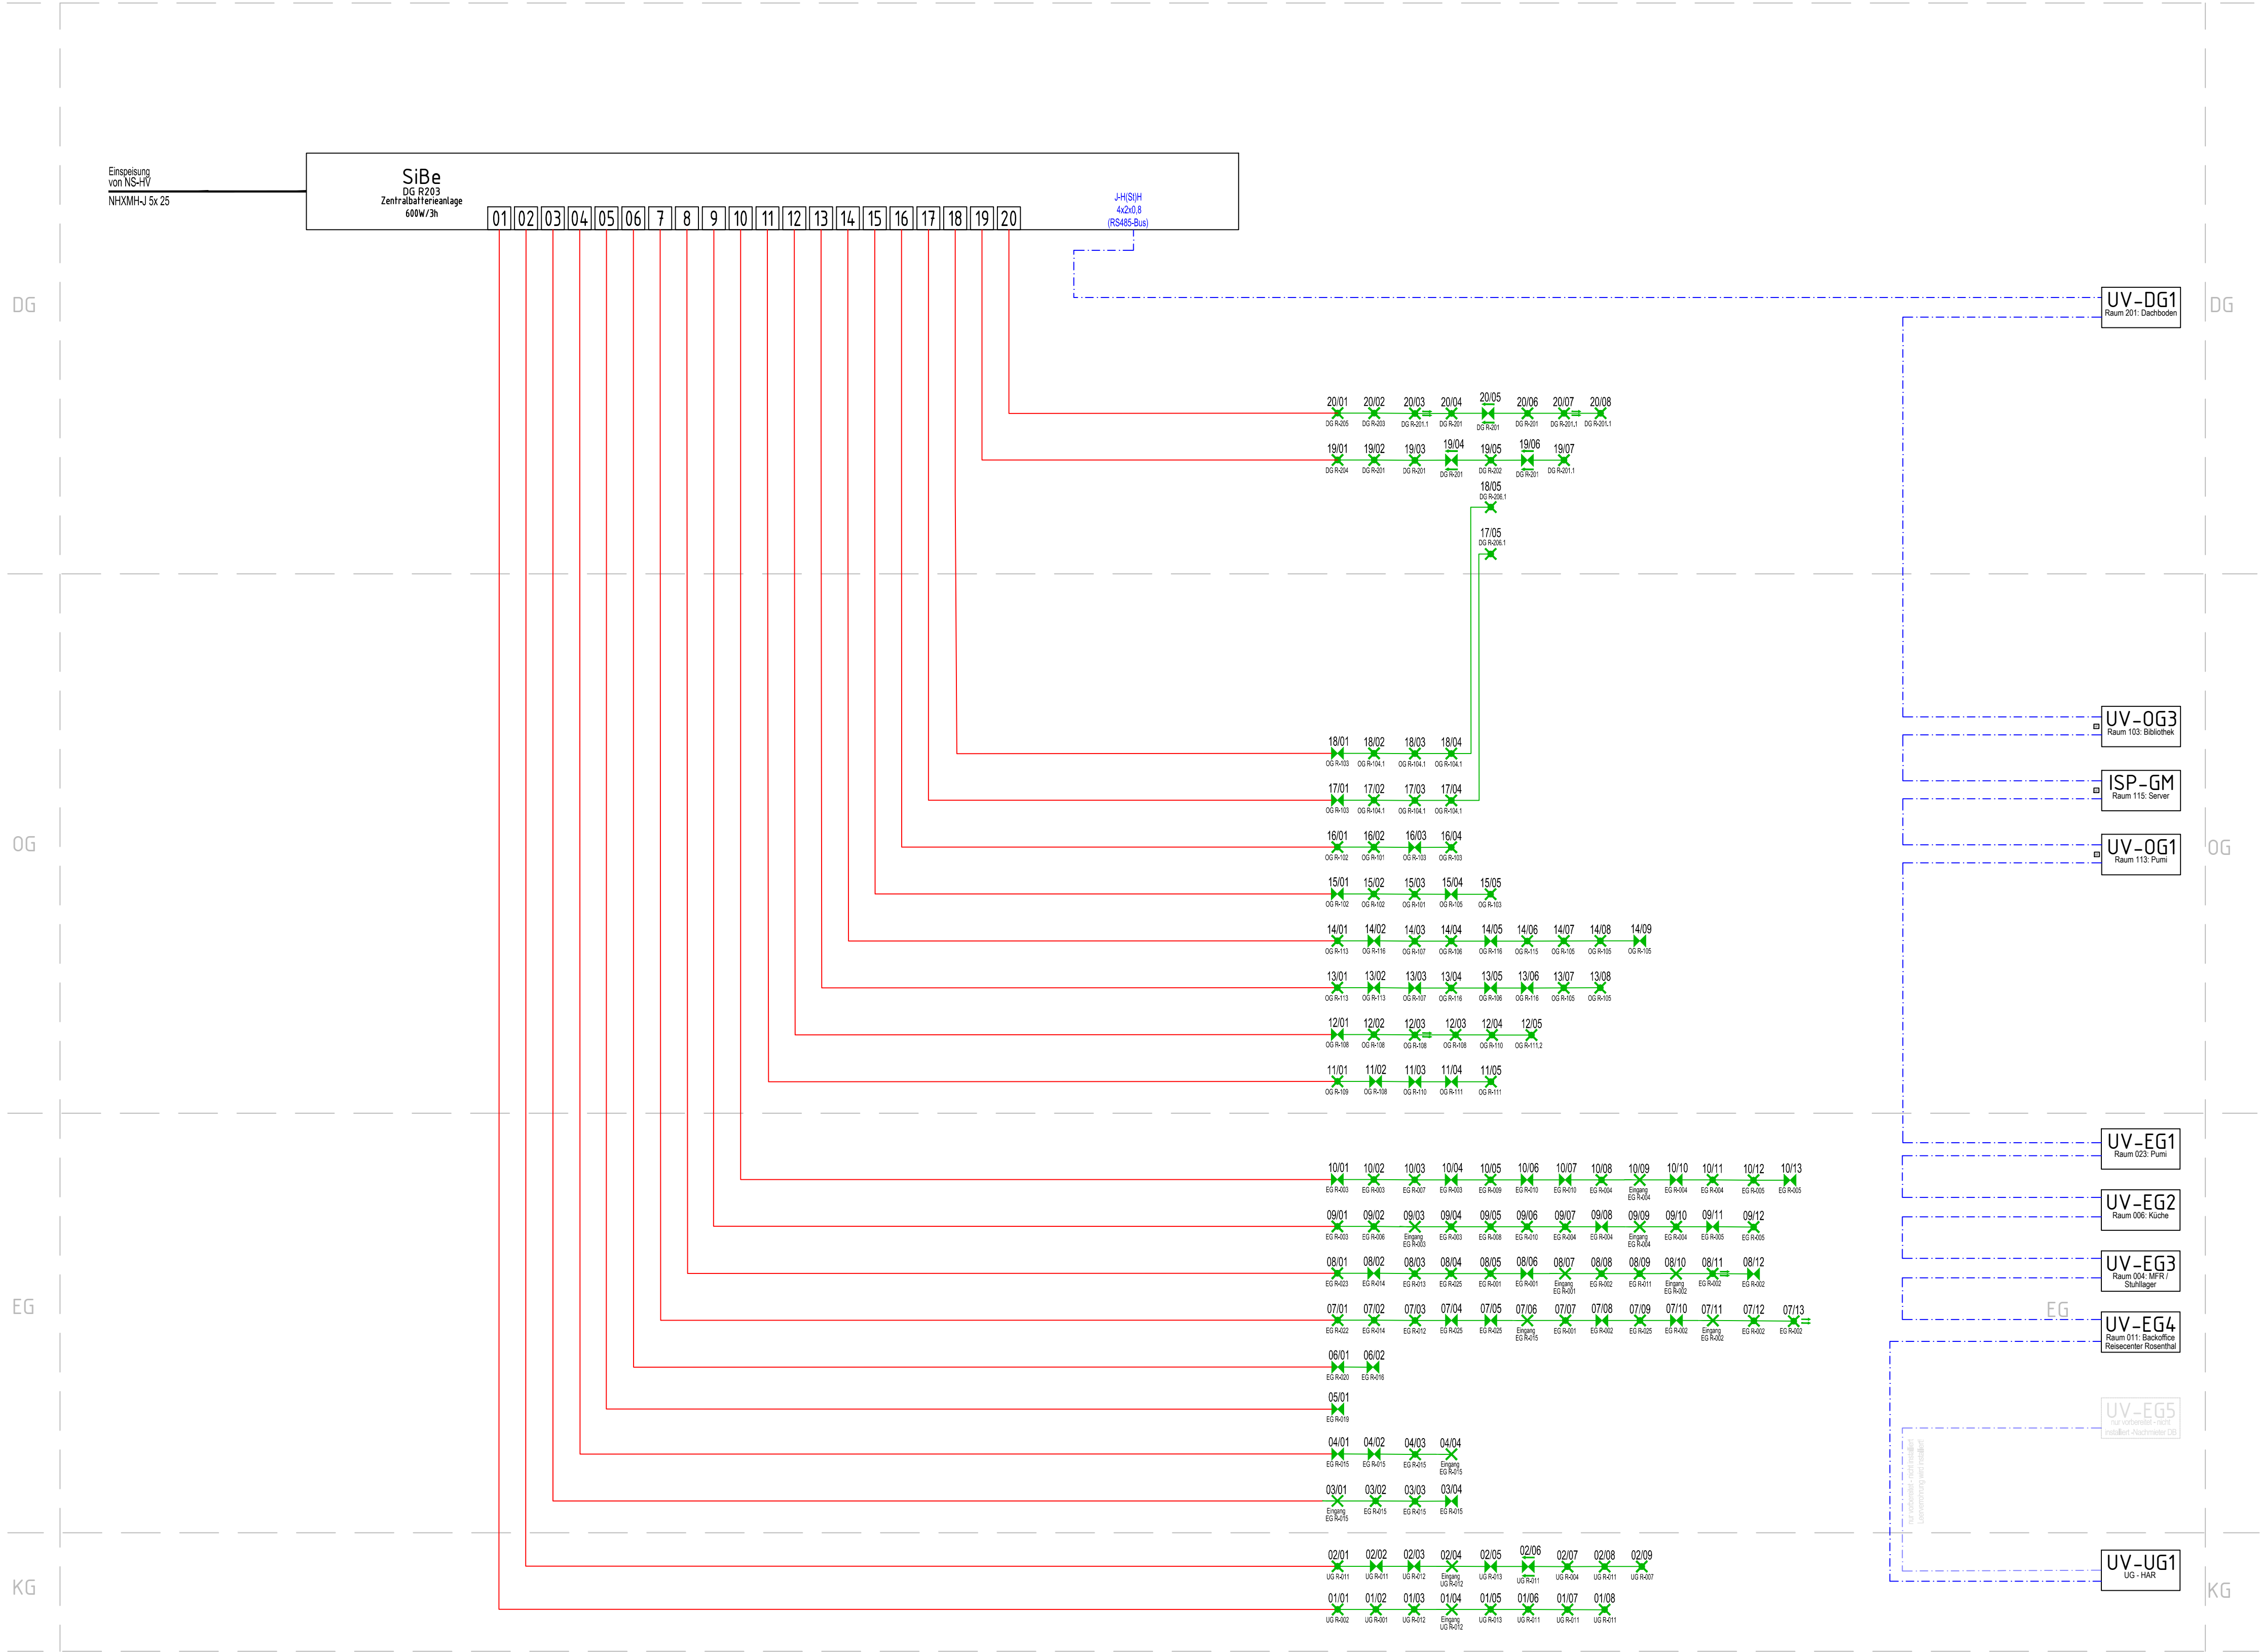

01	05.04.2024	ro.m	Anpassungen Nummerierung
00	21.12.2023	ro.m	Ersterstellung
INDEX	DATUM	GEZ.	PLANÄNDERUNG

I C L - 5 - E L T - S M - - X X X - B B W - 0 0 2 - 0 1 - P			
PLANERSTELLER	LP	GEWERK	PLANART
BAUVORHABEN		EBENE / SCHNITT	GEBÄUDE / BAUABSCHN
Umbau und Sanierung Bahnhof Weißwasser / O.L.		PLANNUMMER	INDEX
		STATUS	

BAUHERR	Marktplatz 02943 Weißwasser O.L.
Stadtverwaltung Weißwasser, Referat Bau und Stadtplanung	
Tel: 03576265440	
E-Mail: bau@weisswasser.de	

GESAMTANLAGE	GEBÄUDE / BAUTEIL / PLANSCHNITT

PLANNUMMER	LEISTUNGSPHASE
- 002 -	Ausführungsplanung

FACHINGENIEUR TECHNISCHE GEBÄUDEAUSRÜSTUNG	PLANART / PLANINHALT / ZUORDNUNG / AUSSCHNITT
Strangschema Sicherheitsbeleuchtung	

PLANUNG ARCHITEKTEN	BAUTEIL
Firma: ICL Ingenieur Consult GmbH	
Adresse: Diezmannstraße 5, 04207 Leipzig	
Tel: +49 341 41541-0	
E-Mail: office@ic3-tug.com	
TRAGWERKSPLANUNG	PLANSTUFE / STATUS
Firma: BRANDSCHUTZINGENIEUR	Zur Prüfung
Adresse: he.j	
E-Mail: GEPRÜFT / MA-KÜRZEL	

FREIGABE PLANVERFASSER	FREIGABE PRÜFER	FREIGABE ARCHITEKTEN
DATUM	PLANNINDEX	DATUM
		PLANNINDEX
		FREIGABE BAUHERR
Stempel	PRÜFERBERICHTSNR.	DATUM
FREIGABE:	OR-CODE:	PLANNINDEX
	ohne	DIN A1
		FORMAT
		21.12.2023
		ro.m
		ERST. - DATUM / ERST.
		22053
		PRJ - NR
		21.12.2023
		he.j
		GEPRÜFT / MA-KÜRZEL