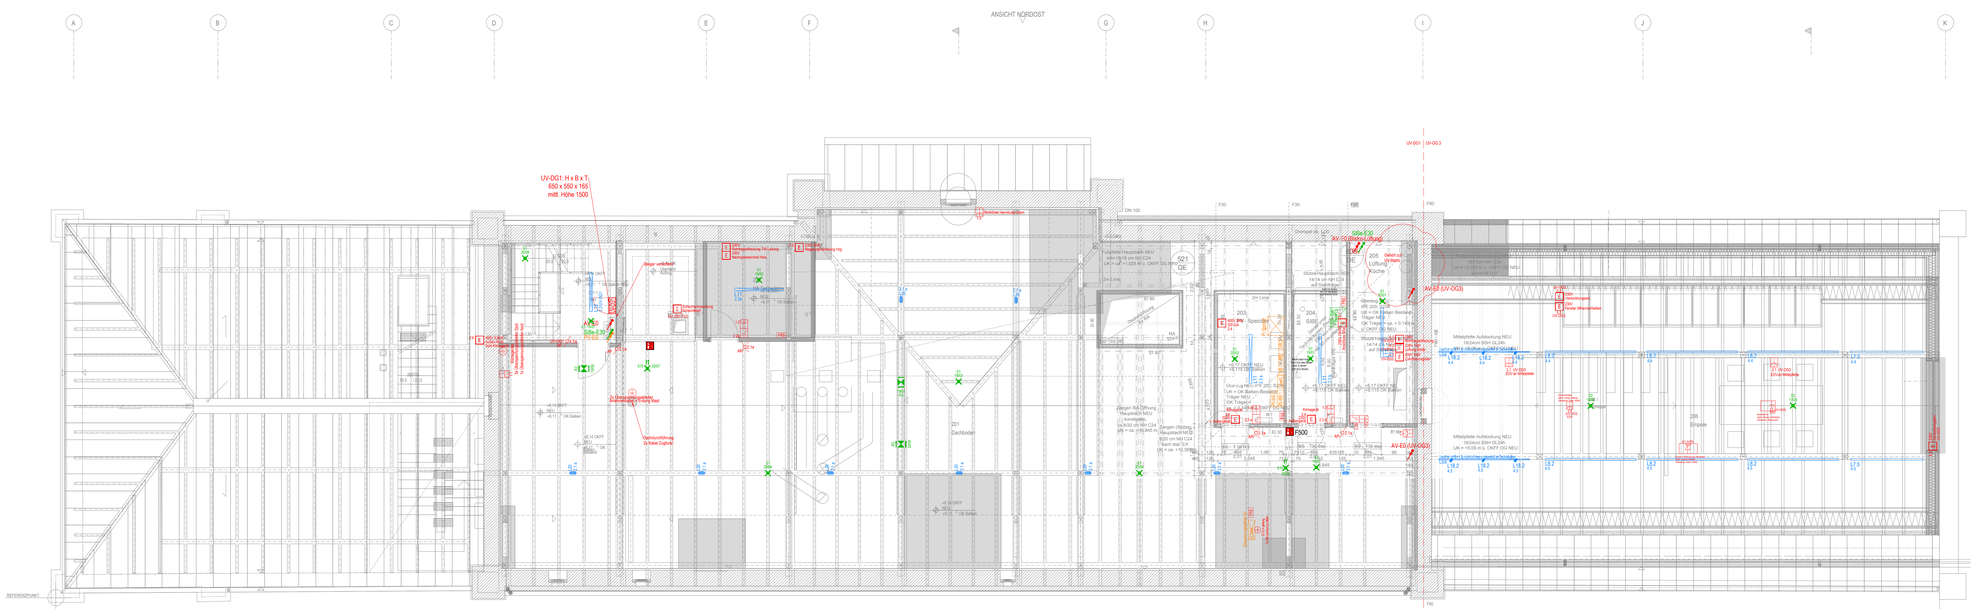
ANSICHT NORDOST
UV-DG1: H x B x T,
mittl. Höhe 1500
UV-DG1 | UV-DG 3
AV-DG (UV-DG3)
Sibe-E30
Dachboden
Empore
Küche
Lüftung
