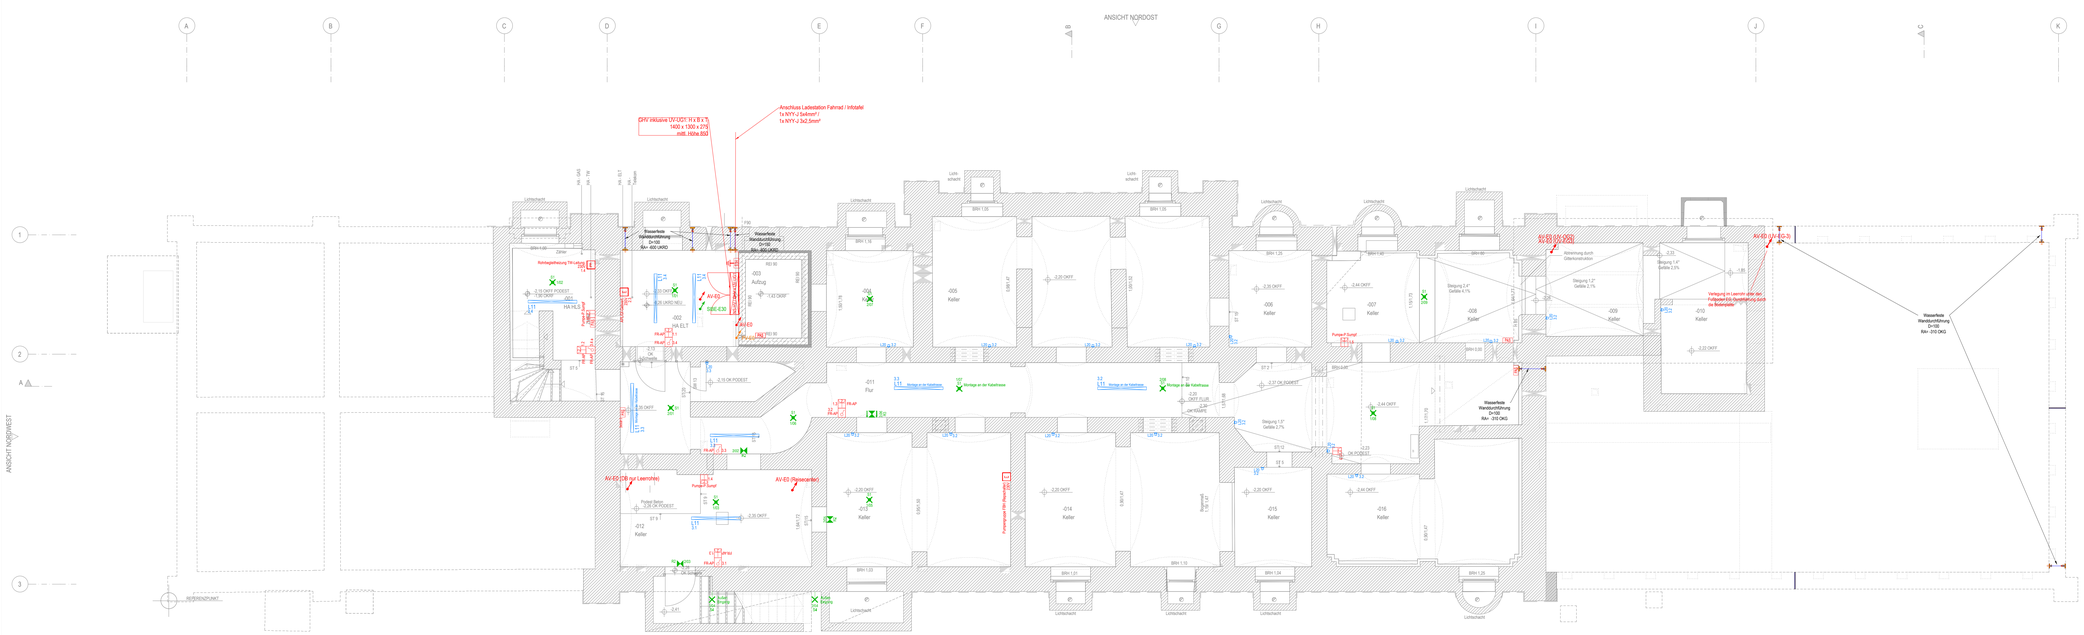
ANSICHT NORDOST
ANSICHT NORDWEST
ANSICHT SÜDWEST
Anschluss Ladestation Fahrrad / Infotafel 1x NYY-J 5adrig 1x NYY-J 3x2,5mm²
Pumpe P Sumpf
Pumpe P Sumpf
Pumpe P Sumpf
