

Krankenhaus Buchholz - 3.BA
 Reorganisation Pflege und Interdisziplinäre ZNA;
 Interimsmaßnahme, Abbruch und Anbau Bettenhaus West

Gebäudeklasse 5 i.S. des §2(3) sowie
 Sonderbau i.S. des §2(5) Satz 1 Nr.9 NBauO

Baugrundstück
 Gemeinde / Ortsteil: Buchholz i.d.Nordheide
 Straße, Hausnummer: Steinbecker Strasse 44
 Buchholz
 Flur: 13
 Flurstück: 99/7

Bauart Aussenwände der vorhandenen baulichen Anlagen
Neuer Bestand (1.+2.BA):
 24,0cm Stahlbeton für tragende Schicht
 14,0cm Mineralwollerdämmung 035
 1,0cm Mineralisches Putzsystem
 Farbton 37207 - 75 C1 O - Weiss für Fläche
 Farbton 31421 - 43 C2 O - Sandstein für Fensterbänder

Alter Bestand:
 24,0cm Stahlbeton für tragende Schicht
 4,0cm Mineralwollerdämmung 035
 4,0cm Luftschicht
 11,5cm VMZ Farbton Sandstein

Legende Lageplan:

Bezugshöhe: OKFF EG = 0,00 = 87,18 ü.NN

OK : OK Gebäude
 OKT : OK Terrain
 H = 12,00: tatsächliche Höhe Gebäude ü. OKT
 1/2 von H : Abstandsmaß nach NBauO

- Bestand
- Abbruch
- Neubau
- Neubau - temporär
- Abstandsfläche Aufstockung: H= 1/2 der Gebäudehöhe
- Abstandsfläche Bestand
- Abstandsfläche Überlappung
- Grundstücksgrenze

Legende Aussenanlagen

- unbefestigte Fläche (Sand)
- unversiegelte Fläche (Rasengittersteine)
- versiegelte Fläche (Asphalt oder Pflaster)
- Rasengittersteine Bestand
- Kiesfläche
- Grünfläche
- Baum-Bestand, bleibt
- Baum Bestand, entfernen

Index	Datum	Änderung	HH/DB	Bearb.
1	15.02.2023	Start Ausführungsplanung		

Die Pläne bzw. deren Inhalt bleiben geistiges Eigentum des Planerstellers und dürfen nur absprachegemäß und im Sinne des Planerstellers verwendet werden.
 Insbesondere dürfen die Planunterlagen ohne vorherige schriftliche Genehmigung des Planerstellers nicht vervielfältigt oder Dritten zugänglich gemacht werden

PLAN-Nr.	384e	5	L 502	LP	1	ERSTELLDATUM	06.01.2023
AKTUELLES DATUM	15.02.2023						

Krankenhaus Buchholz - 3.BA

Reorganisation Pflege und Interdisziplinäre ZNA

PLANINHALT
 Lageplan 3.BA - M-250
 Aussenanlagen

PHASE	5	GEWERK	Ausführung	BAUTEIL	BA3	OKFF		ACHSE/ LAGE	
-------	---	--------	------------	---------	-----	------	--	-------------	--


ARCHITEKT	reichardt+partner architekten Elbchausee 93 D-22763 Hamburg T: +49 40 600809-60 F: +49 40 600809-66 khb@reichardtpartner.de	BAUHERR	KH Buchholz und Winsen gGmbH Steinbecker Str. 44 21244 Buchholz T: 04181 13-0 F: 04181 13-1055 info@krankenhaus-buchholz.de
FREIGEgeben		FREIGEgeben	

BLATTGRÖSSE	DIN A2	GEZEICHNET	HH	MASZTAB	Wie angezeigt	DATEI	D:\Projekte\384e_Buchholz_3.BA - R22 - Ausführung_1_hhBT863.rvt
-------------	--------	------------	----	---------	---------------	-------	---

25.10.2023 13:41:13



4.OG

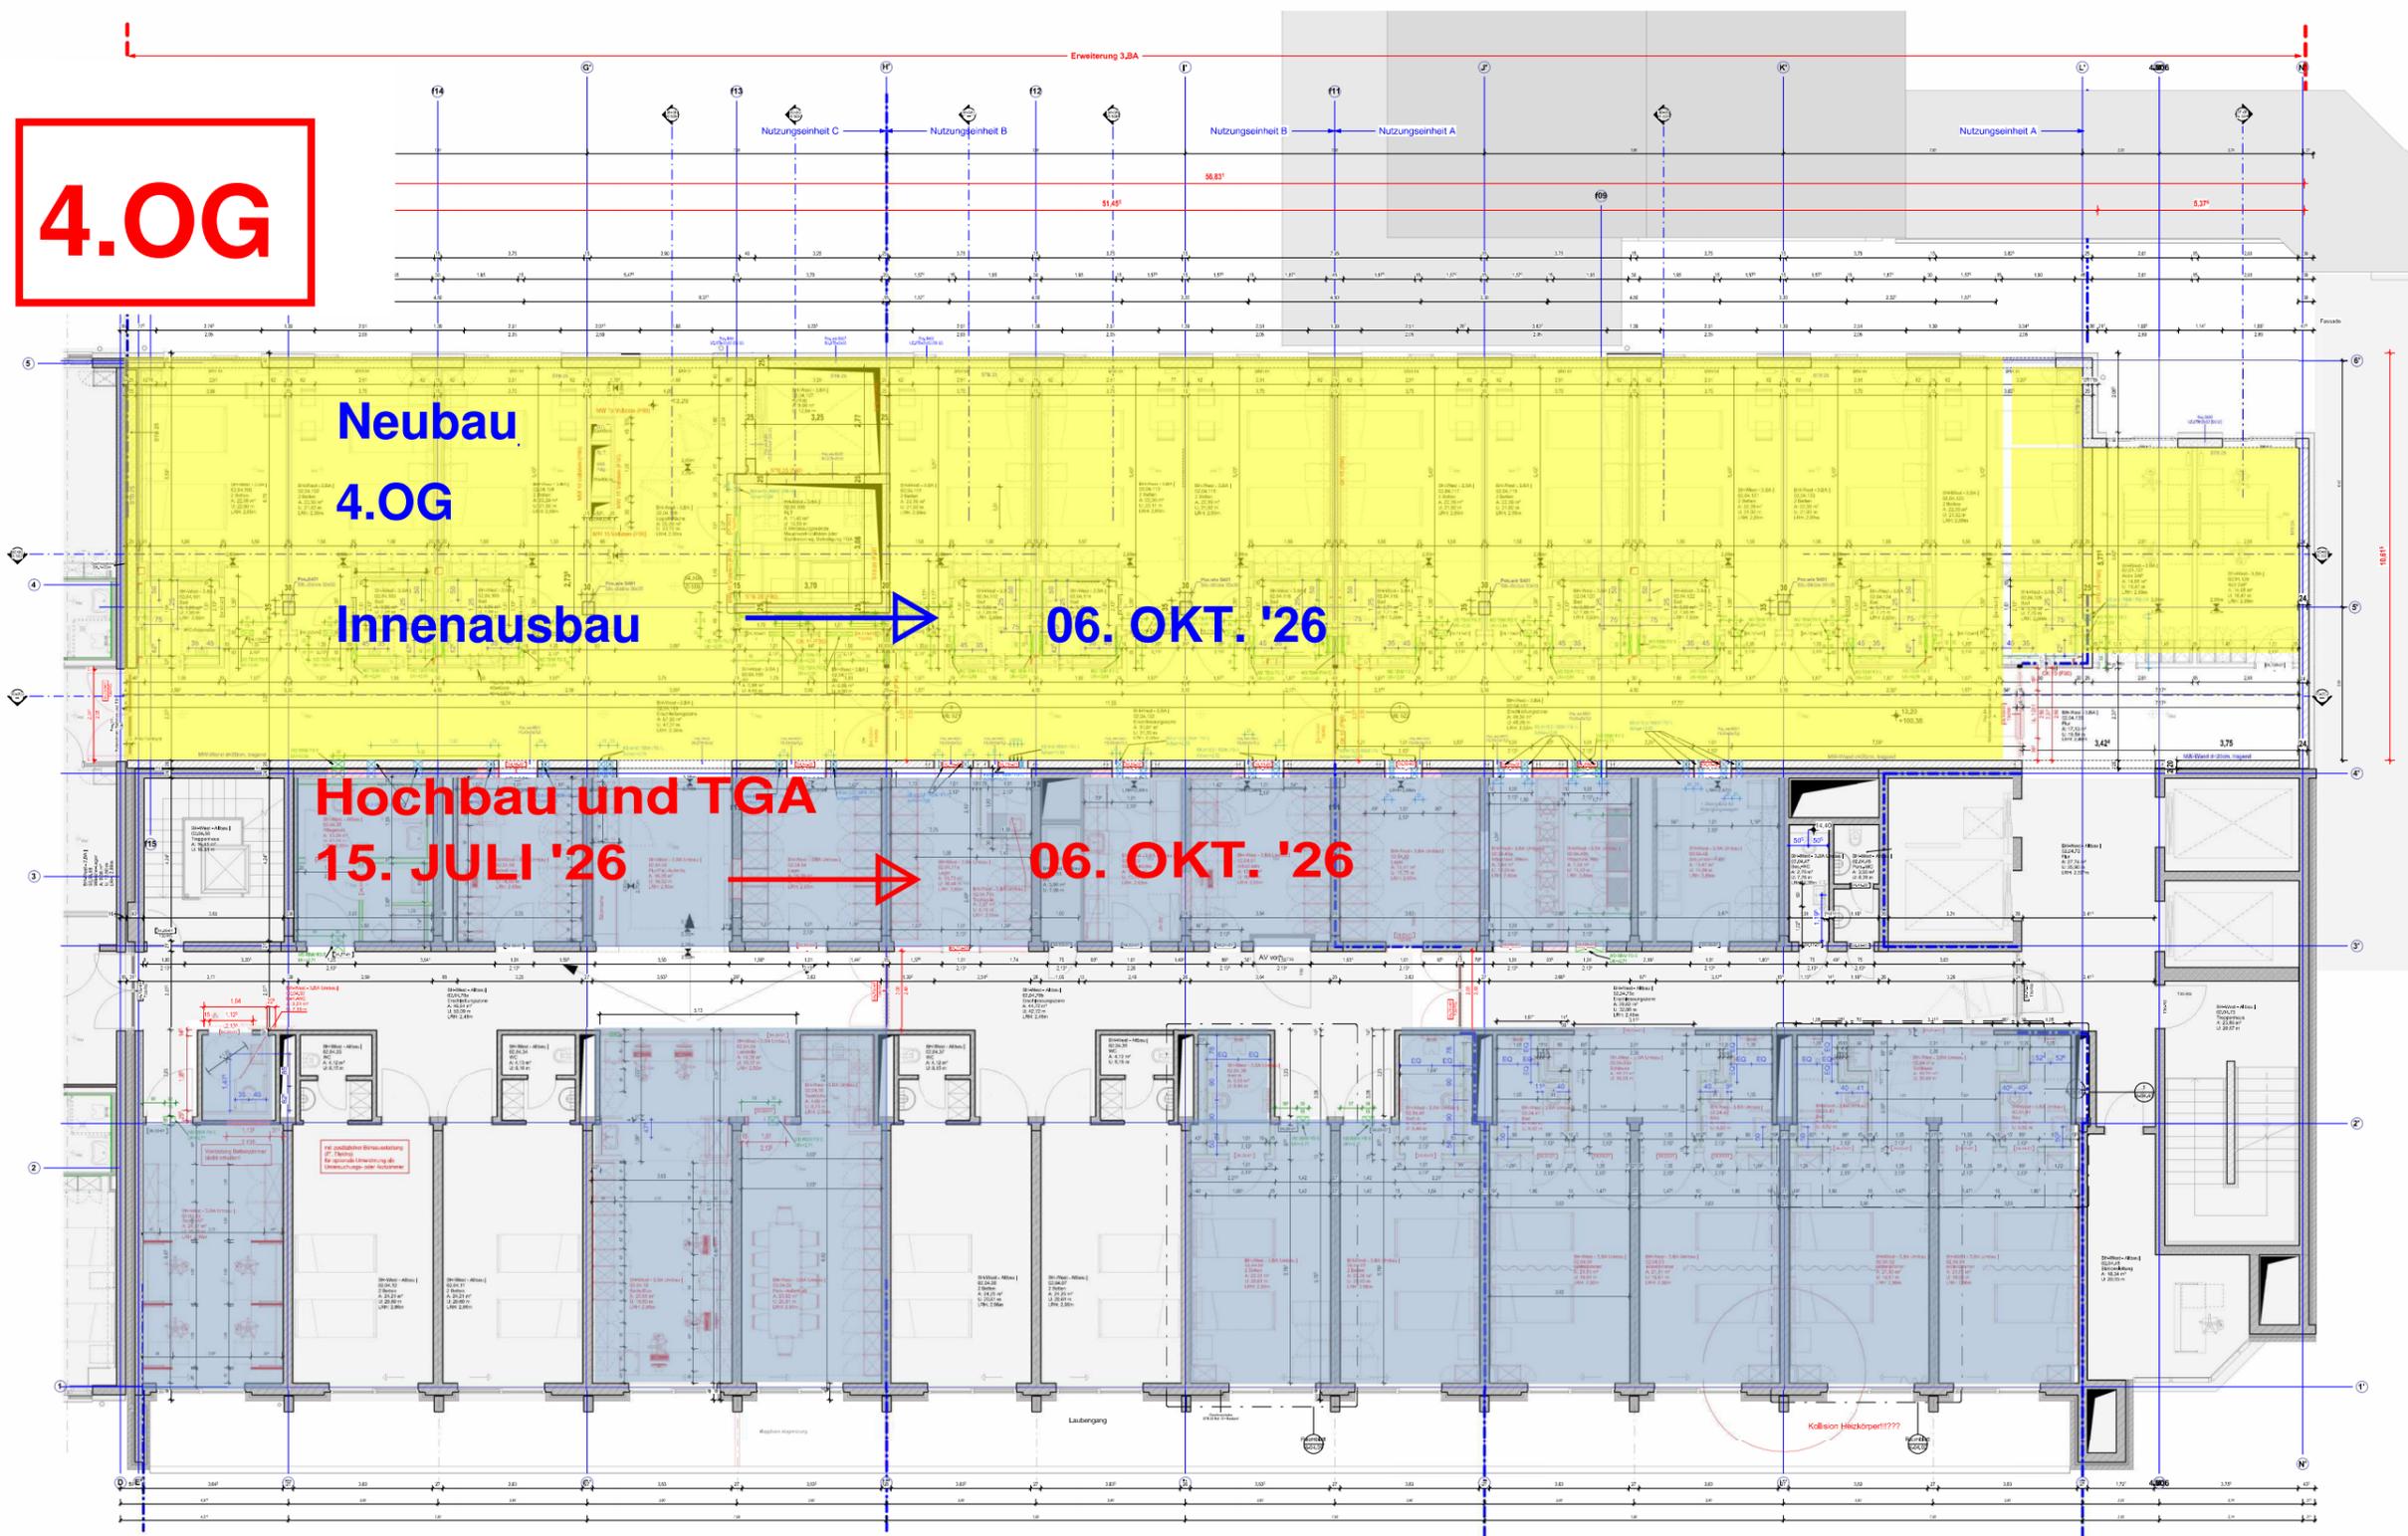

ALLE MASSE SIND AM BAU ZU PRÜFEN!

4.Obergeschoss Grundriss

Projekt: Krankenhaus Buchholz - 3.BA
Reorganisation Pflege und Interdisziplinäre ZNA



Blatttitel: 4.Obergeschoss Grundriss

Schema 4.OG - Anlage Terminplan-06
Stand: 20.08.2024

