



ERDGESCHOSS Drückergarnitur: Handhabung entsprechend Türliste

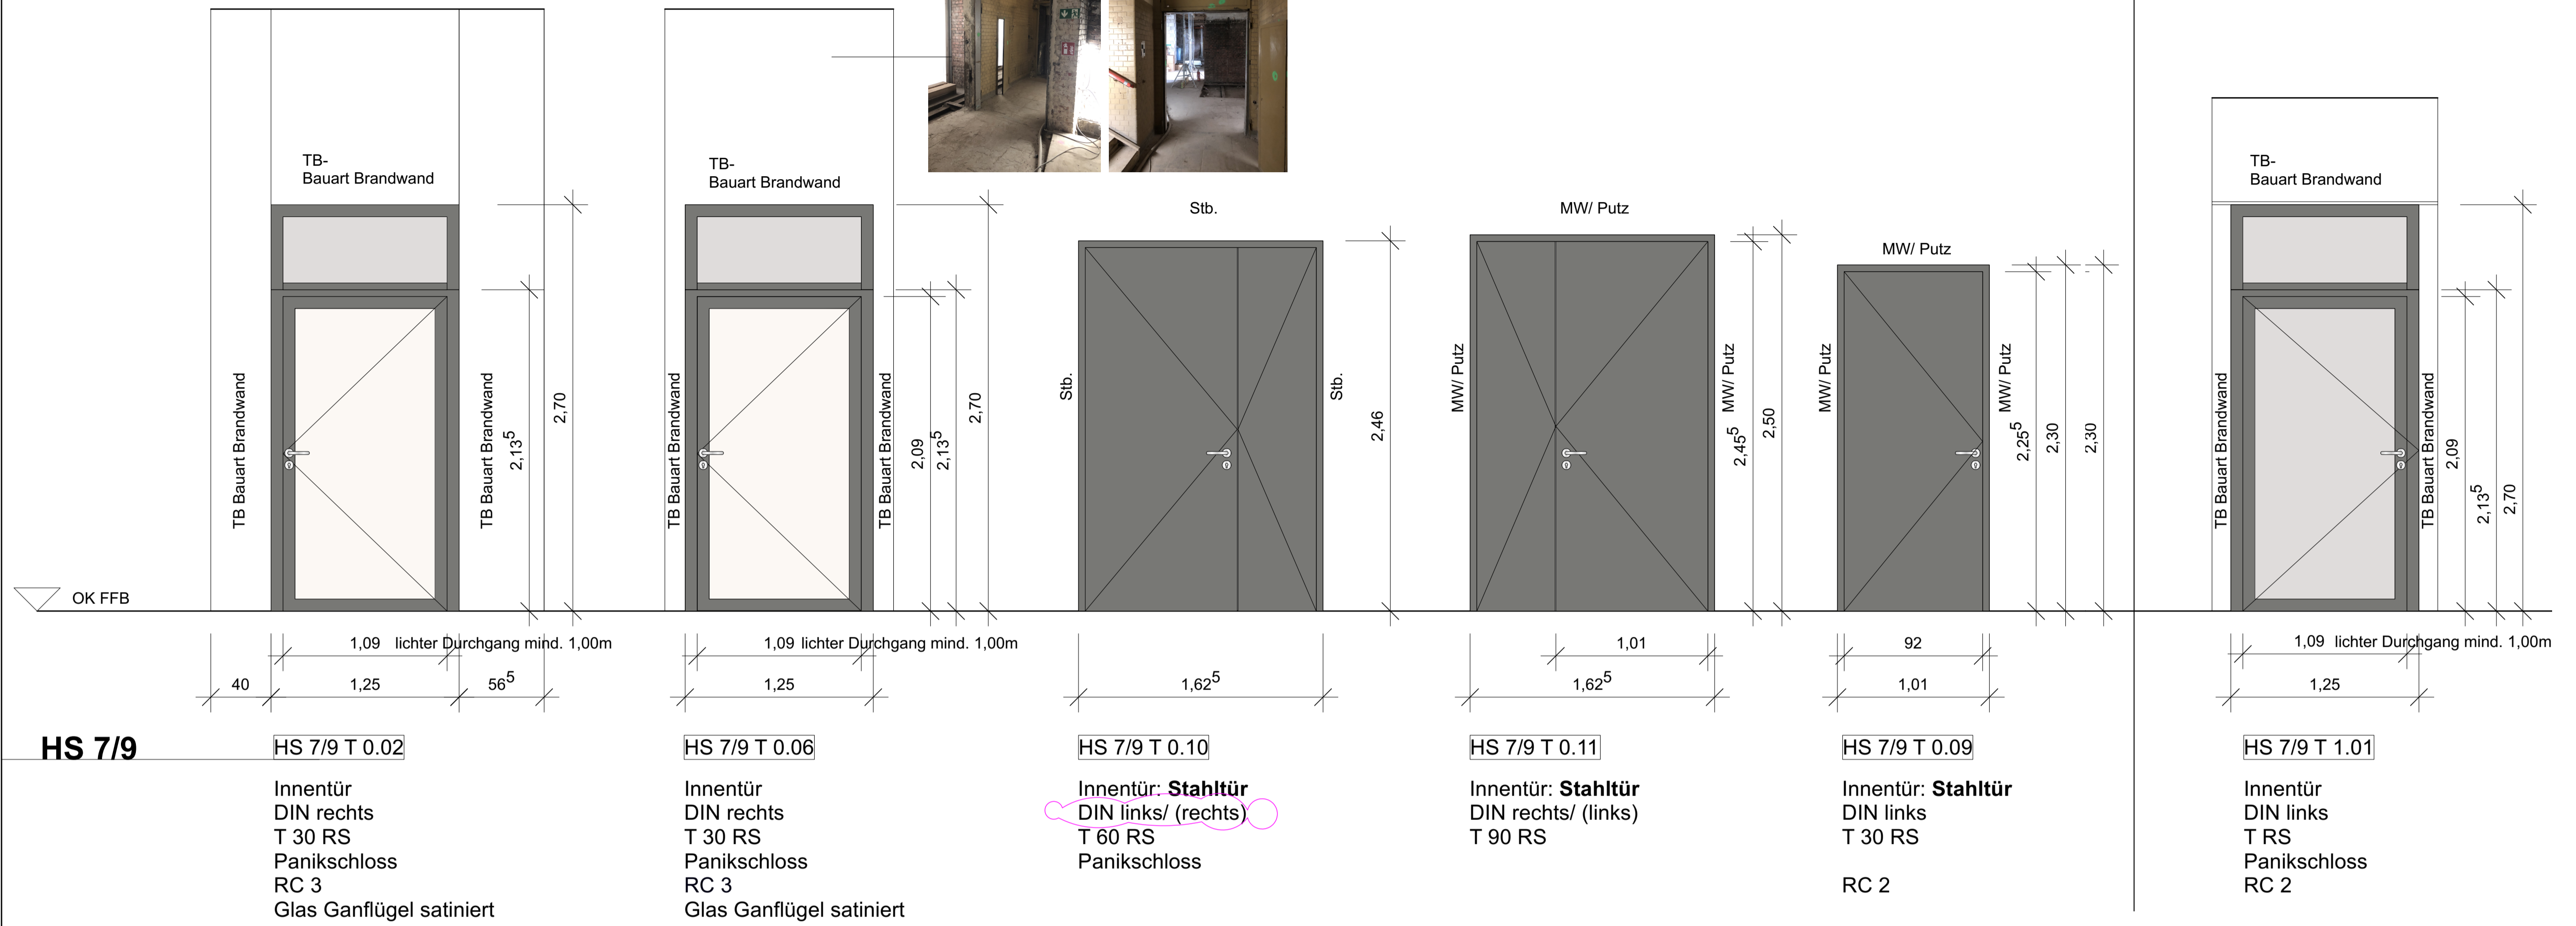

1. OBERGESCHOSS

1. OBERGESCHOSS Drückergarnitur: Handhabung entsprechend Türliste

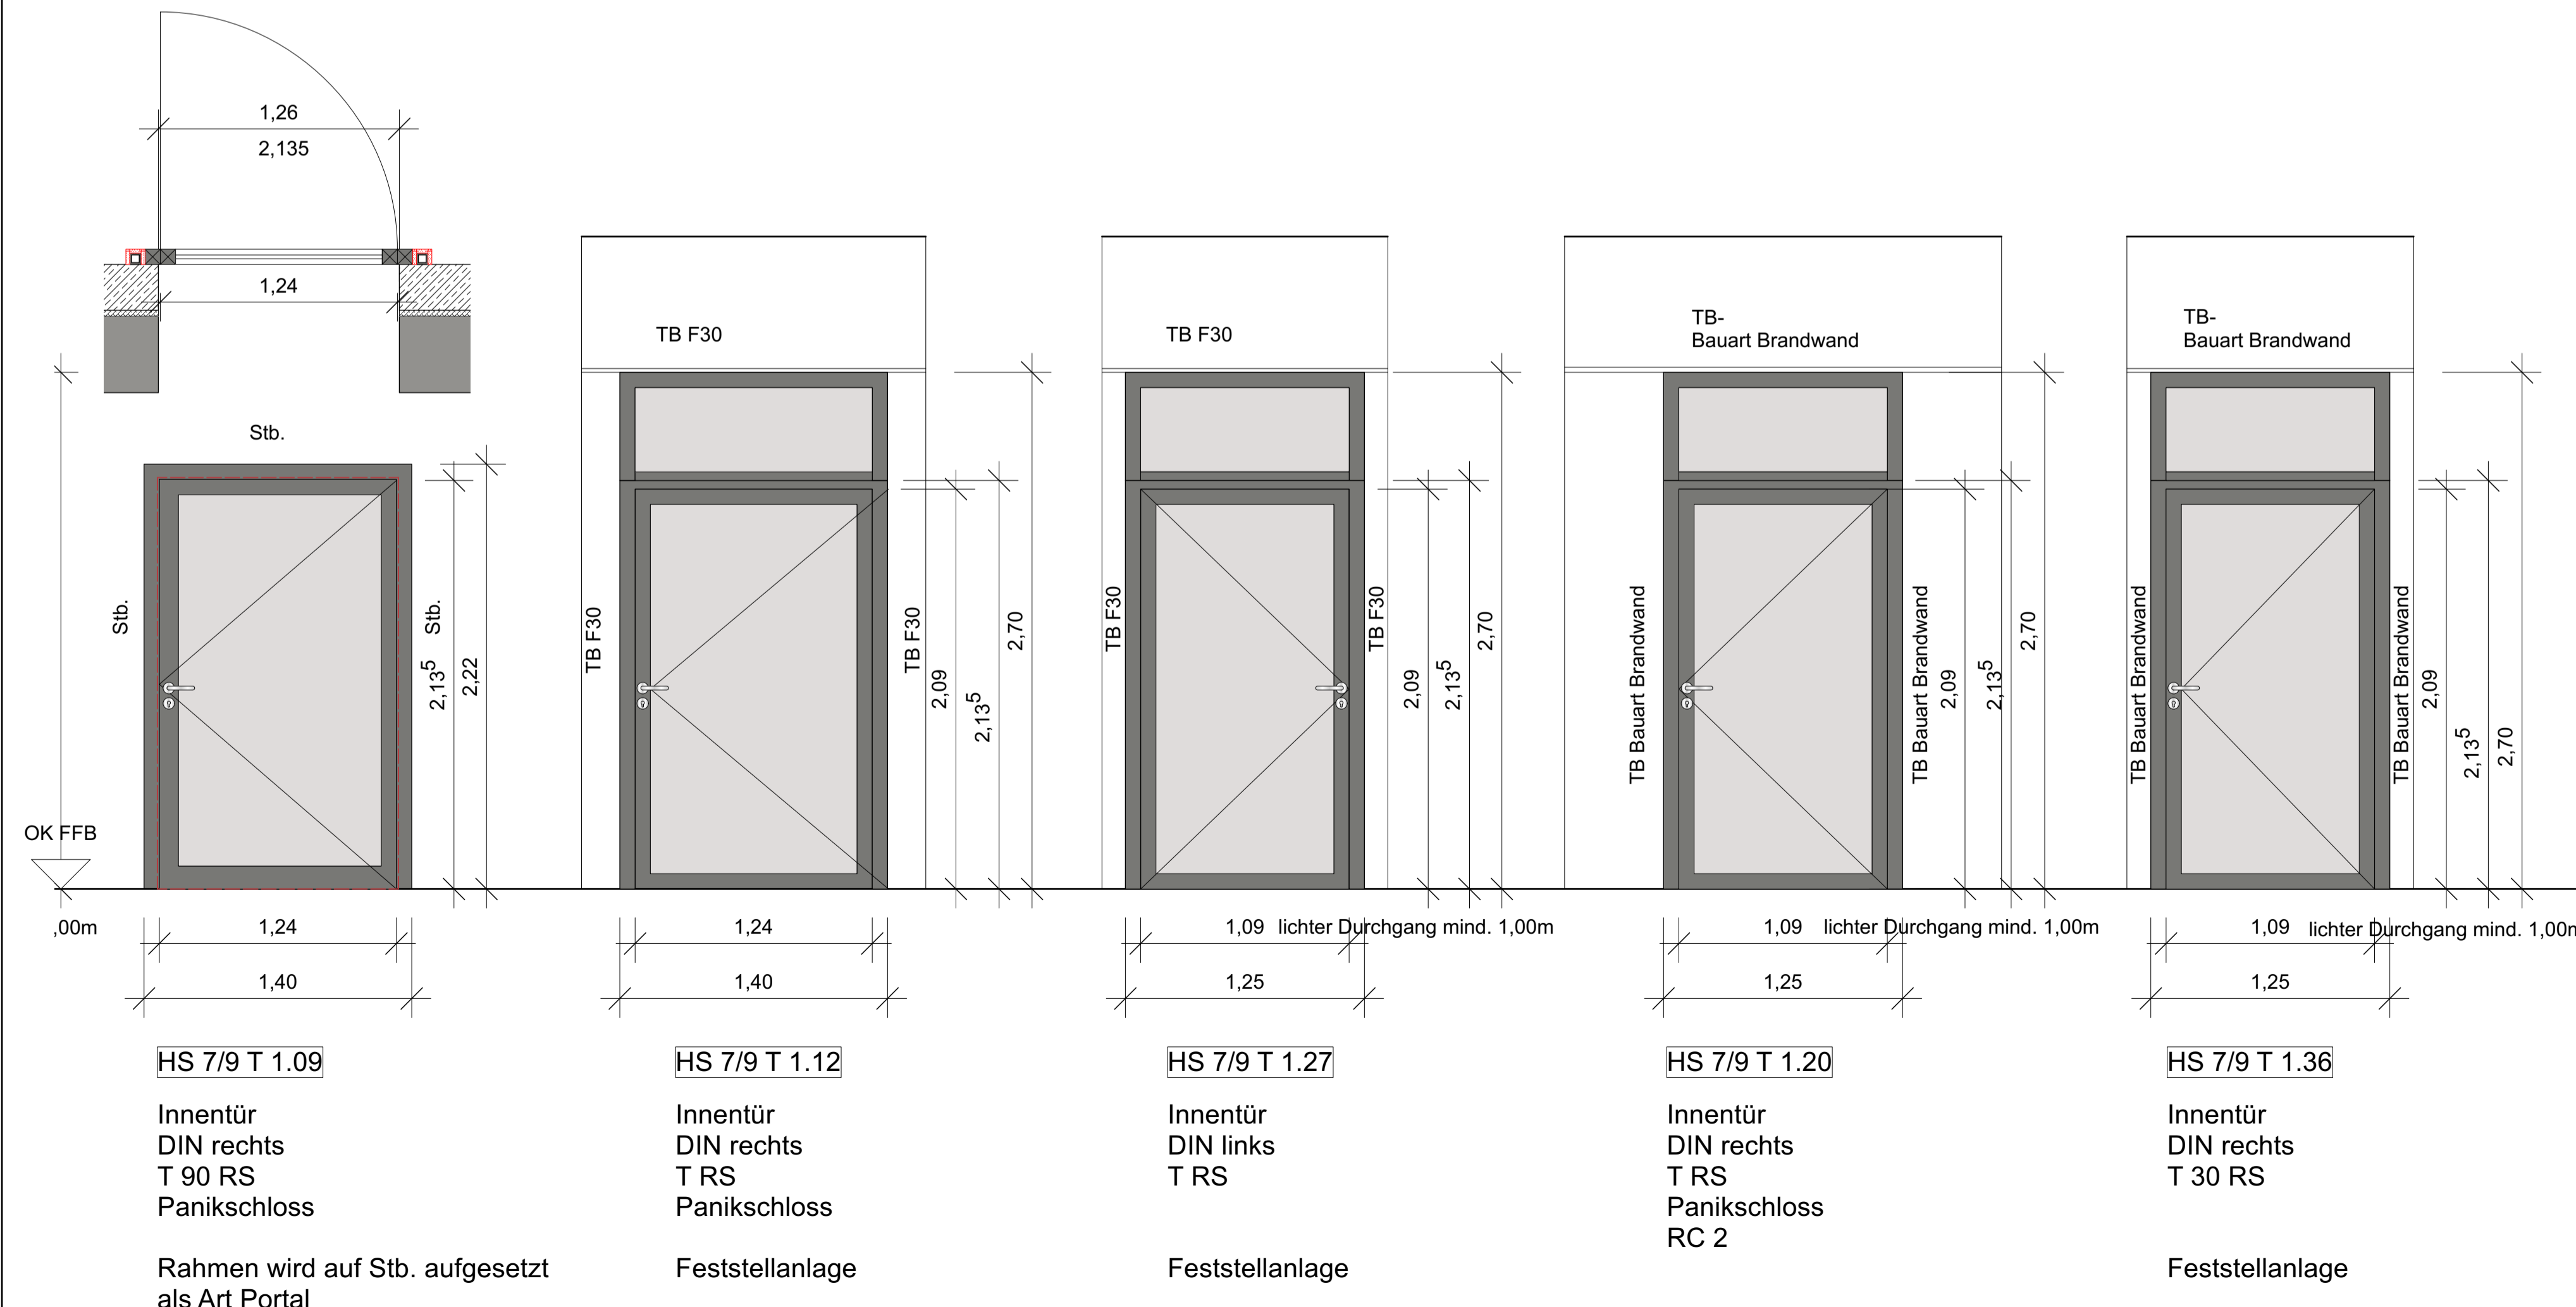

± 0,00 = OK FFB EG = 262,40 m ü. DHHN2016

| Index | Datum | Änderung | Zeichner |
|-------|------------|---|----------|
| C | 21.08.2024 | HS 7/9 T 0.10 T60-RS Änderung Aufschlag | |
| B | 19.08.2024 | HS 7/9 T 0.10 T60-RS | |
| A | 16.07.2024 | allg. Überarbeitung | |



Projekt: Revitalisierung ehem. Kaufhaus Schocken in Zwickau

Planbezeichnung: PA3 - Alu-Glas-Innentüren EG/ 1.OG HS 7-9

Bauherr: GP Papenburg Hochbau GmbH
Berliner Straße 239
06112 Halle (Saale)

| | |
|---|--|
| Planverfasser | Freigabe Bauherr / Datum |
| BAUCONZEPT INGENIEURE + ARCHITECTEN | / |
| Projektbearbeiter i. A. Dipl.-Ing. N.Roßberg | Entwurfsverfasser Dipl.-Ing. Architekt B. Hoffmann |
| gesehen: 2. Fachplaner i. A. | Projektleiter Dipl.-Ing. R.Meichsner |
| Zeichnungsnummer | Projektnummer |
| | Maßstab 1:25 |
| | Zeichner / Erstelldatum i. A. Dipl.-Ing. N.Roßberg/11.06.2024 |