


5. OBERGESCHOSS Drückergarnitur: Handhabung entsprechend Türliste

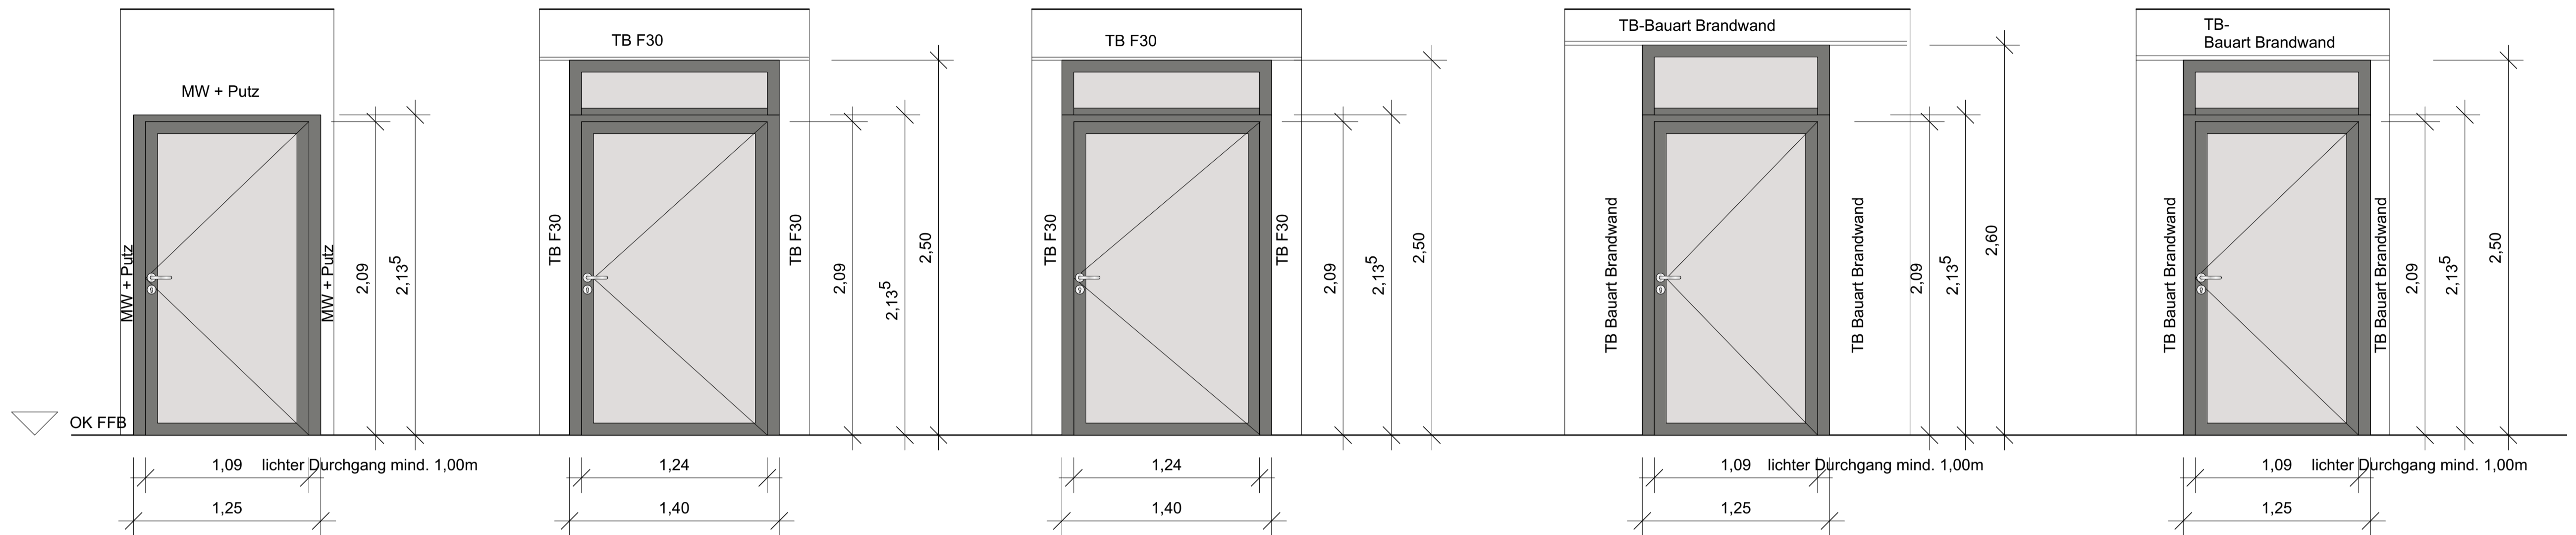

HS 7/9

HS 7/9 T 5.01

Innentür
DIN rechts
T RS
Panikschloss

HS 7/9 T 5.37

Innentür
DIN rechts
T RS

HS 7/9 T 5.26

Innentür
DIN rechts
T RS
Feststellanlage

HS 7/9 T 5.19


Innentür
DIN rechts
T RS
Panikschloss

HS 7/9 T 5.36

Innentür
DIN rechts
T 30 RS
Panikschloss?

± 0,00 = OK FFB EG = 262,40 m ü. DHHN2016

A	16.07.2024	allg. Überarbeitung	
Index	Datum	Änderung	Zeichner

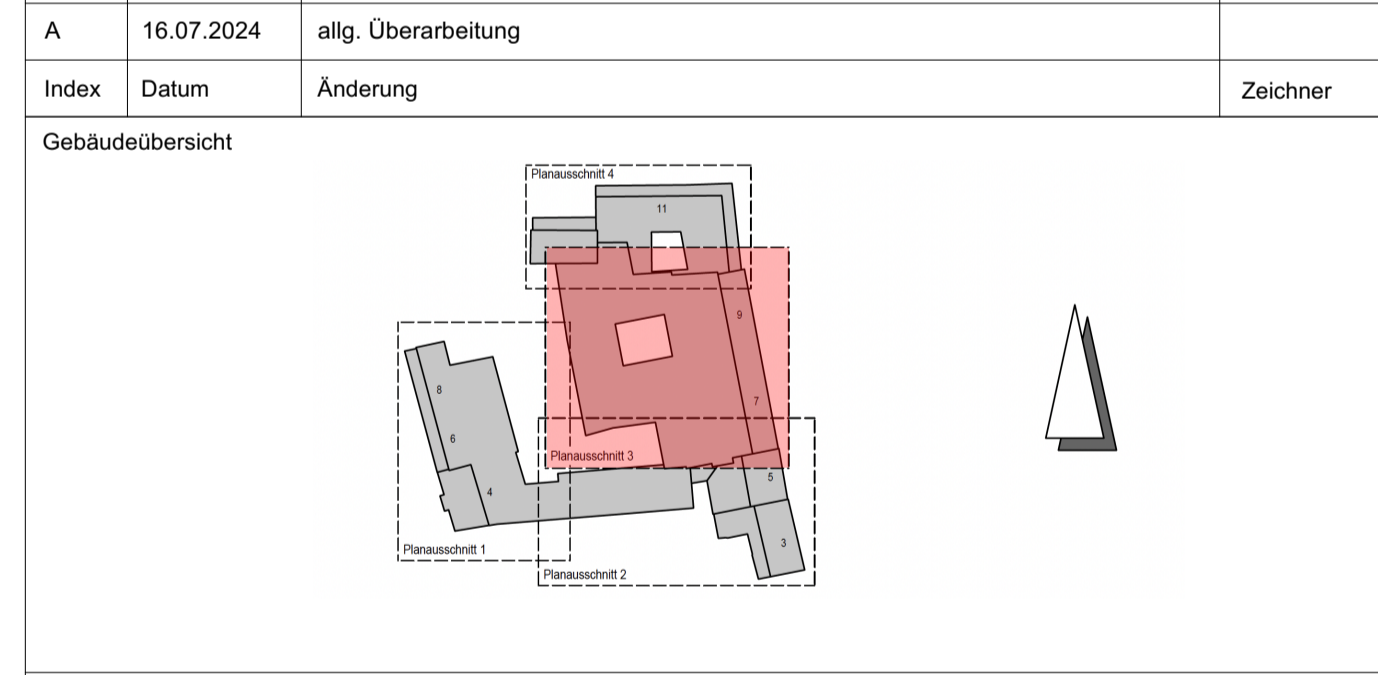

Projekt Revitalisierung ehem. Kaufhaus Schocken in Zwickau

Planbezeichnung PA3 - Alu-Glas-Innentüren 5.OG HS 7-9

Bauherr GP Papenburg Hochbau GmbH
Berliner Straße 239
06112 Halle (Saale)

Planverfasser

BAUCONZEPT
INGENIEURE + ARCHITEKTEN

BAUCONZEPT® PLANUNGSGESELLSCHAFT MBH
Bachgasse 2 | D-03055 Lichtenfels
Telefon +49 (0) 3 72 04 / 6 70-0 | Fax +49 (0) 3 72 04 / 6 70-67
info@bauc Konzept.com | www.bauc Konzept.com

Freigabe Bauherr / Datum /
Entwurfsverfasser
Dipl.-Ing. Architekt B. Hoffmann
Projektleiter
Dipl.-Ing. R.Meichsner

Projektbearbeiter i. A. Dipl.-Ing. N.Roßberg gesehen: 2. Fachplaner i. A. Zeichner / Erstelldatum i. A. Dipl.-Ing. N.Roßberg/11.06.2024

Zeichnungsnummer Projektnummer Maßstab 1:25

0000	5	ARC	DE	---	TÜ	4404	03	FPA	
BAUTEIL/BAUSSCHNITT	LPH	PLANER	PLANART	ZUORDNUNG	PLANINHALT	FLD. PLANNUMMER	PLANAUSSCH.	STATUS	INDEX

Format: 0,76 / 0,594 Dateiname: 2024-07-10 Alu_Glas_v2024.vwx VectorWorks2019