

Schnitt B-B Teil 1

Marienplatz 6-8

5. Obergeschoss

4. Obergeschoss


3. Obergeschoss

2. Obergeschoss

1. Obergeschoss

Erdgeschoss

Kellergeschoss

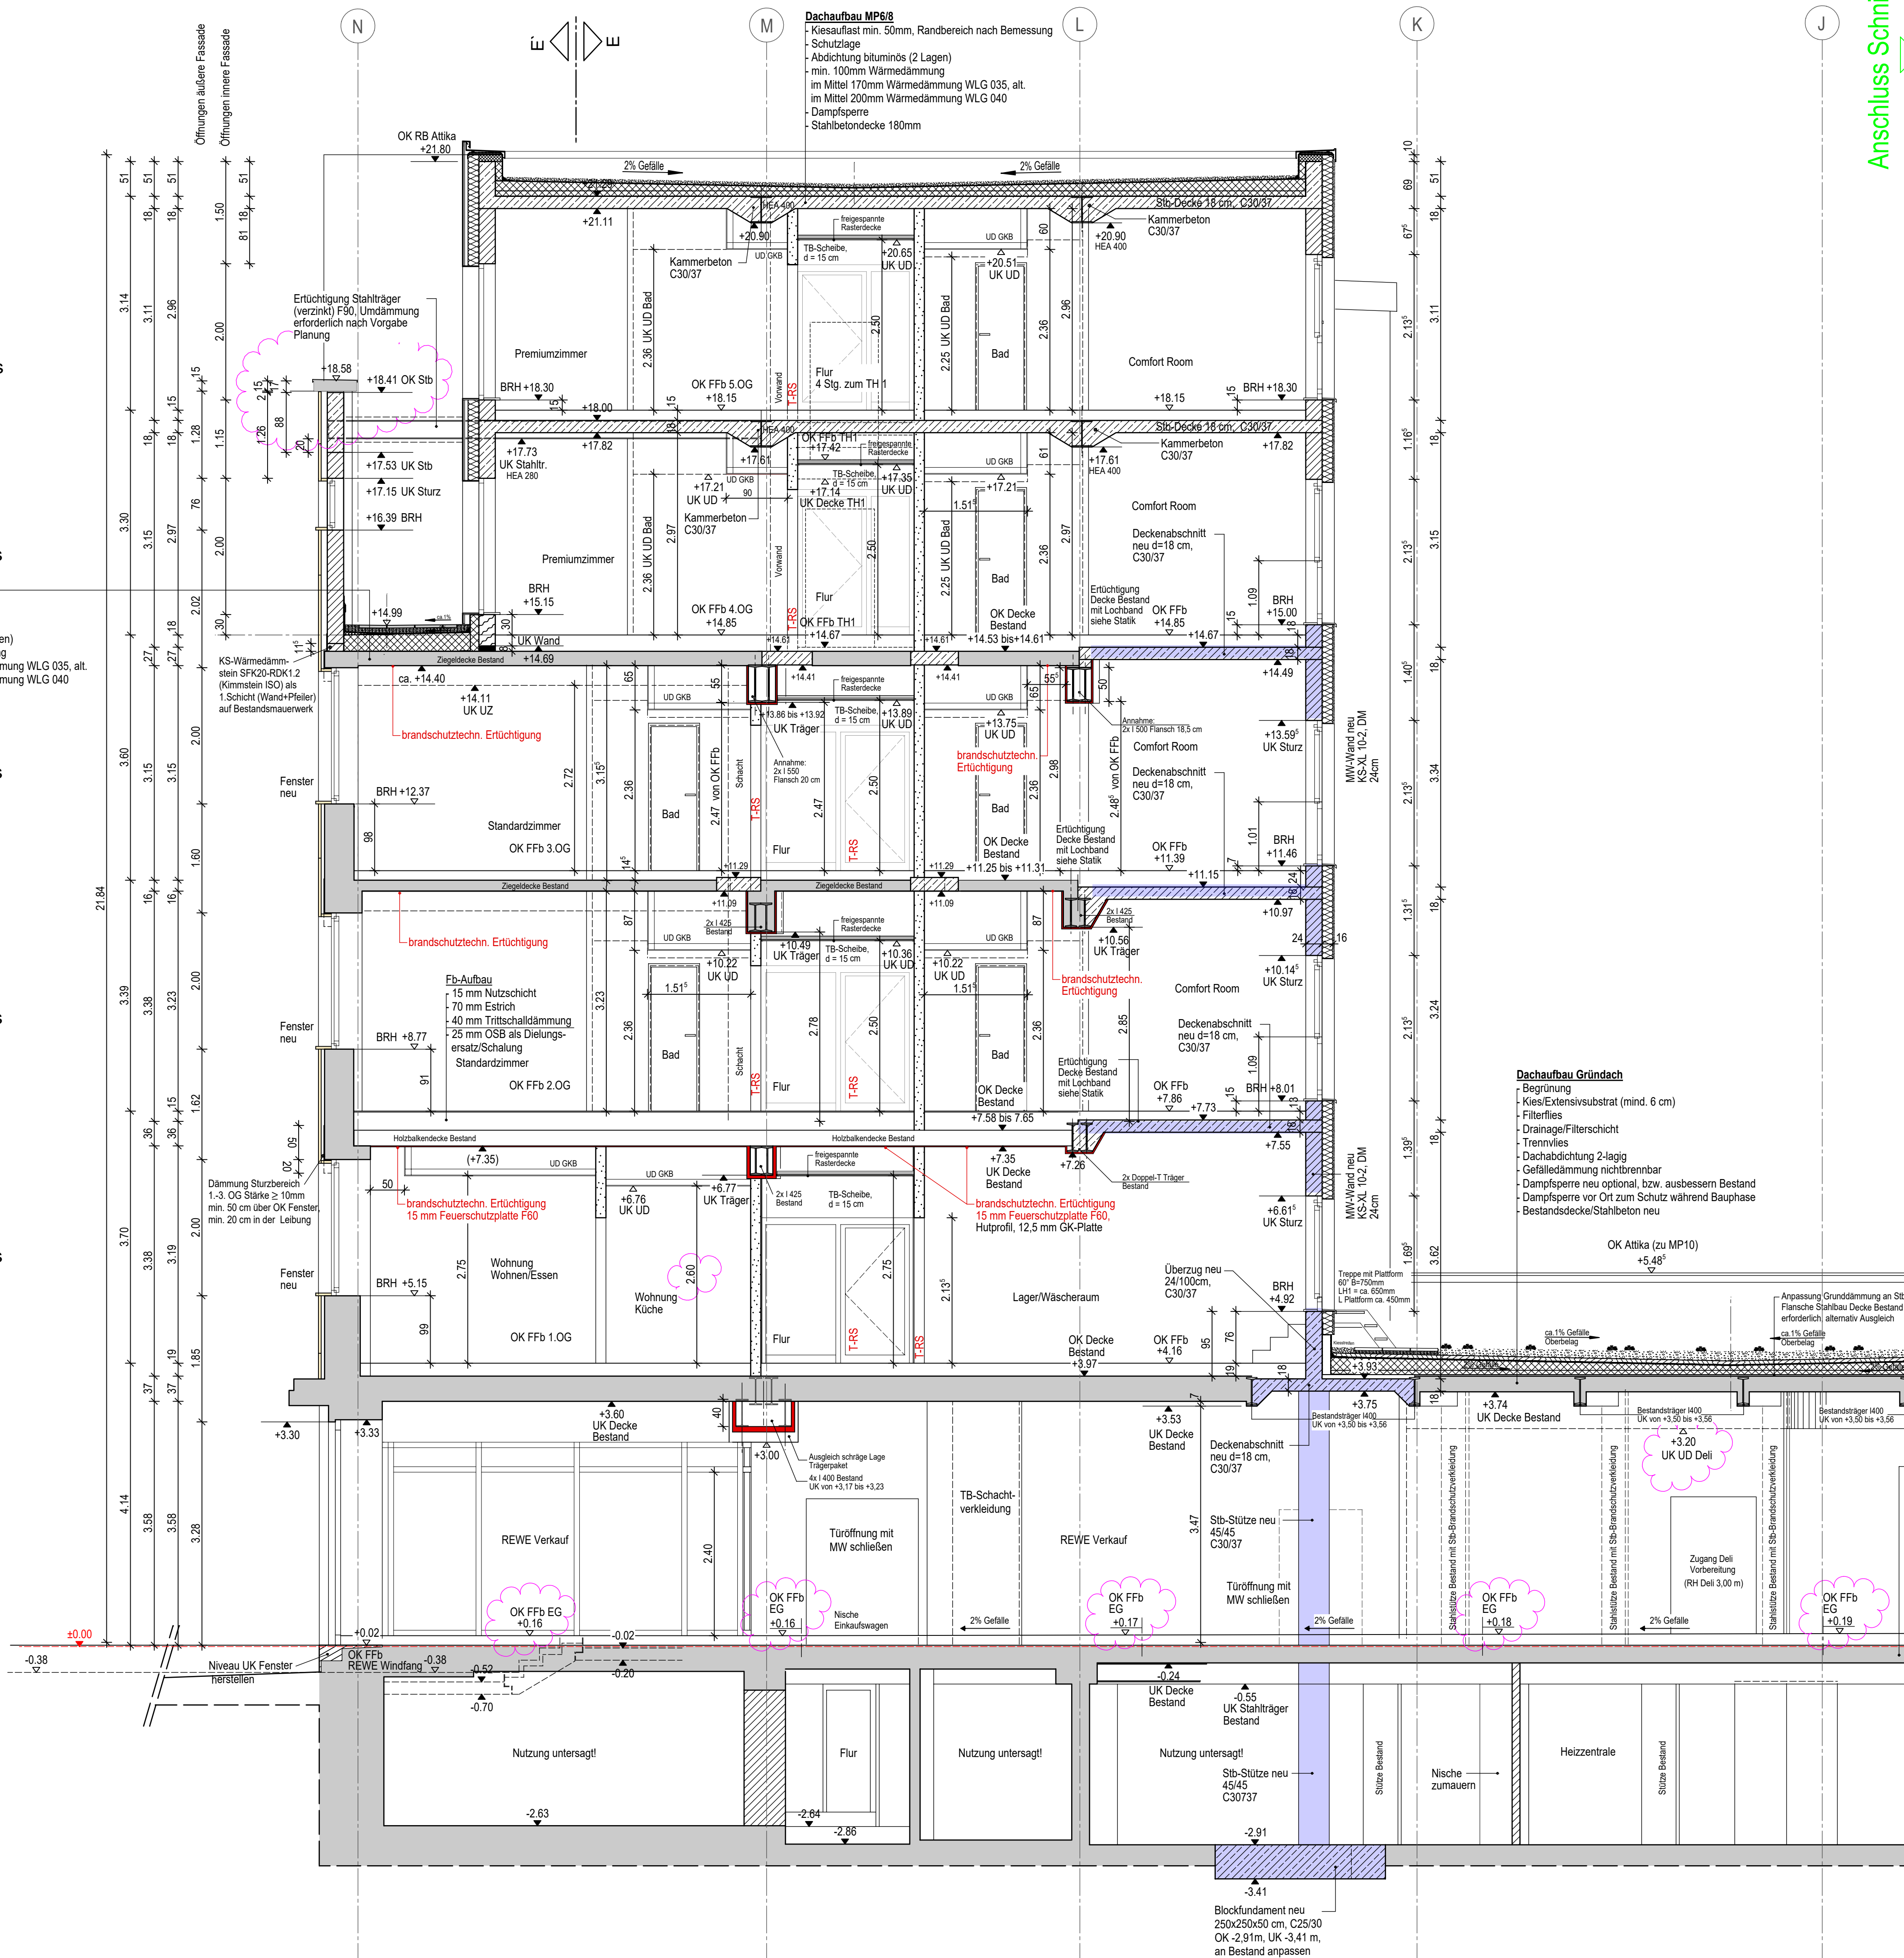

Anschluss Schnitt B02

Erklärung zu Höhenangaben
 ▽ FFB Rohfußboden
 ▽ FFB Fertigfußboden
 ▲ UK RBD Unterkante Rohbaudecke
 bezogen auf 0.00

Zeichenerklärung/Legende

Bestand	Abkürzung
WU-Beton	▲ Unterkante Rohbau
Stahlbeton	▲ Unterkante Ausbau
Stahlbeton-Fertigteil	▼ Oberkante Rohbau
Mauerwerk Kalksandstein	▼ Oberkante Ausbau
Trockenbauwand	FFB Fertigfußboden
Trockenbau-Sanitär-/Installationswand	Gal Gelände
Dämmung mineralisch	UZ Unterzug
Dämmung hart, bzw. Perimeterdämmung	BH/RBH Brüstungshöhe / Rohbrüstungshöhe
Heizung	○ Kennzeichnung Fenster l. Liste
Erdreich	○ Kennzeichnung Türen l. Liste
vorgez. Rohbau	○ Änderungswerten zum aktuellen Index
Abbruch	■ Höhenangaben Bestand nach Aufmaß BV
Gründung	■ Höhenangaben Bestand nach Aufmaß BV
überlagernde Karten	■ Höhenangaben Fenster-Kanalstift, Holz, Stahl
Grundrisstiefe	■ Höhenangaben Aluminium
Schnittlinie	■ Höhenangaben nach Aufmaß BV
Grundstücksgrenze	■ Höhenangaben nach Aufmaß BV
Nichttragende gemauerte Trennwände sind nach DIN 4103-1, 2015:06 sowie der Dämm-Richtlinie RIB, 1.0/2012 gegen Kippen zu sichern! (im Plan NT beachtet)	■ Höhenangaben nach Aufmaß BV
	■ Höhenangaben nach Aufmaß BV

Abkürzungen Oberflächenmaterial	Abkürzungen Oberflächenmaterial
NS Naturstein (Bestand)	DB Decke (Bestand)
NW Naturstein	KOP Kalkemisputz
TF Teppichfliesen	S Spachtel
NF Nadelholz	A Anstrich
Vb Vinylbelag	UD Unterdecke
PVC PVC-Belag	UDF Unterdecke - feuchtraumgeeignet
Lko Linoleumbelag	UDA Unterdecke - akustisch wirksam
Ka Kautschukbelag	BSV Brandschutzverkleidung
A Anstrich	
FM1 Fliesen im Dünnschichtmörtel, R9	
FM2 Fliesen im Dünnschichtmörtel, R10	
FM3 Fliesen im Dünnschichtmörtel, R11	
VE Verbundestrich	
Ga Gussasphalt	

Abkürzungen Oberflächenmaterial	Abkürzungen Oberflächenmaterial
UB Unterbodenoberfläche	
DB Deckenoberfläche (D)	
UB Unterbodenoberfläche	
DB Deckenoberfläche (D)	


±0.00 = 262.40 m ü. DHHN2016
 Angegebene Höhen von Türen, Öffnungen sowie Brüstungen beziehen sich auf den FFB der jeweiligen Ebene. Alle Maße sind vor Ort gegenständig zu prüfen. Umformungen sind den Planverfassern vorbehalten. Nicht angegebene Einzelheiten sind nach den gültigen DIN, den eingetragenen technischen Bestimmungen und den Regeln der Bautechnik auszuführen. Eine Vermessung der Gebäude bzw. Bauteile zu den Achsen in den Architekturlänen erfolgt nicht. Die einseitige Vermessung der neuen Mastbauwerke zu den Achsen ist Bestandteil der Pläne. In der jeweils gültigen Fassung. In den Architekturlänen erfolgt die Vermessung ausschließlich auf diese Mastbauwerke.

Dieser Plan gilt nur in Verbindung mit (dem jeweils aktuellen Index):
 - den gültigen Plänen der Tragwerksplanung und statischen Berechnungen
 - den gültigen Plänen der Haustechnik
 - den gültigen Detailplänen

Index	Datum	Änderung	Zeichner
F			
E	21.06.2024	Änderung Altbauebene Lüftung (Übertrag, UZ, Dell. FFB, Anp. Bestand), Anp. Darstellung UD	I.A. C. Goldbergner
D	21.03.2024	Überarbeitung Stütz. Anpass. Rohbau, Höhen UZ nach Aufmaß	I.A. C. Goldbergner
C	05.02.2024	Anp. Untergeschoss; Ergänzung Brandschutz; Anp. Unterdecke Flure	I.A. C. Goldbergner
B	06.11.2023	Anp. Fenster Innenhof; Fortführung AP; Änderung Höhenangaben	I.A. C. Goldbergner
A	04.08.2023	Ergänz. Grundrisschaubau; Anpass. Lochfassade 4.OG; Lage Fenster im Neubau; Absturzhöhe Fenster 3.OG Innenhof 1.10m	I.A. C. Goldbergner

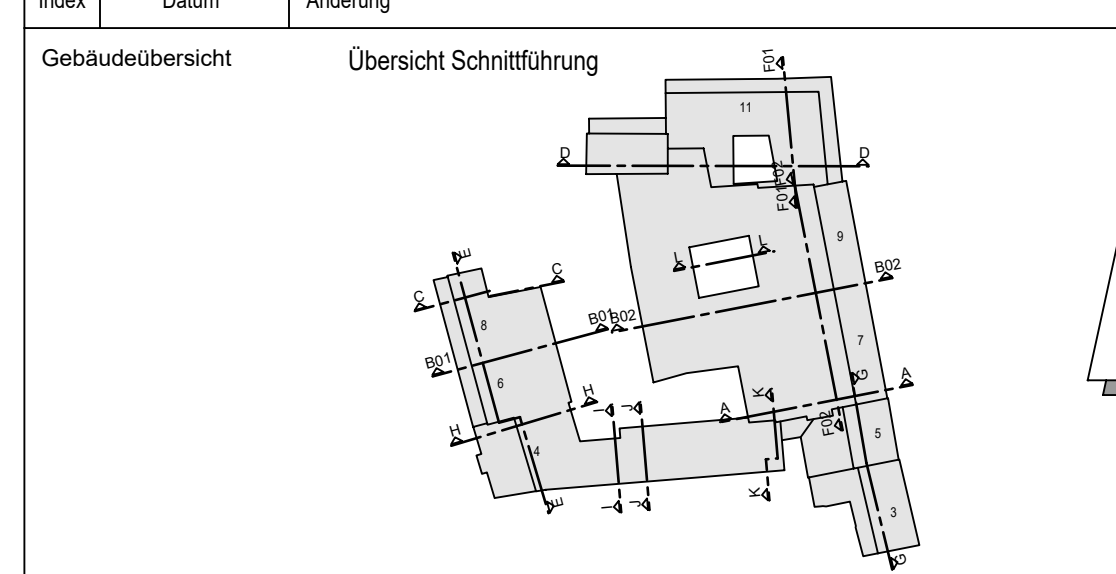

Projekt	Revitalisierung ehem. Kaufhaus Schocken in Zwickau	Freigabe Bauherr / Datum	
Planbezeichnung	Ausführungsplanung Marienplatz 6-8 - Schnitt B-B Teil 1		
Bauherr	PAPENBURG HOCHBAU GP Projektentwicklung GmbH Döbelner Straße 239 08112 Döbeln (Sachsen) Telefon +49 (0) 3 42 51 51 13-120 Fax +49 (0) 3 42 51 13-145	Projektleiter	I. A. Dipl.-Ing. R. Meißner
Planverfasser	BAUCONZEPT INGENIEURE + ARCHITECTEN Bauhofstraße 2 04200 Lützenau Telefon +49 (0) 3 72 04 6 750 Fax +49 (0) 3 72 04 6 750 info@bauconcept.com www.bauconcept.com	Entwurfverfasser	Dipl.-Ing. Architekt B. Hoffmann
Projektbearbeiter	I. A. Dipl.-Ing. A. Müller I. A. M.A.N. Meinel	gesehen: 2. Fachplaner	I. A. ...
Zeichner / Erstelldatum	I. A. C. Goldbergner / 20.01.2023	Zeichnungs- / Plannummer CAD	17-064
Maßstab	1:50		

0000 5 ARC SN B01 AN 2002 50 FP E
 HB = 841 / 941 (0.79m) | Alplan 2022