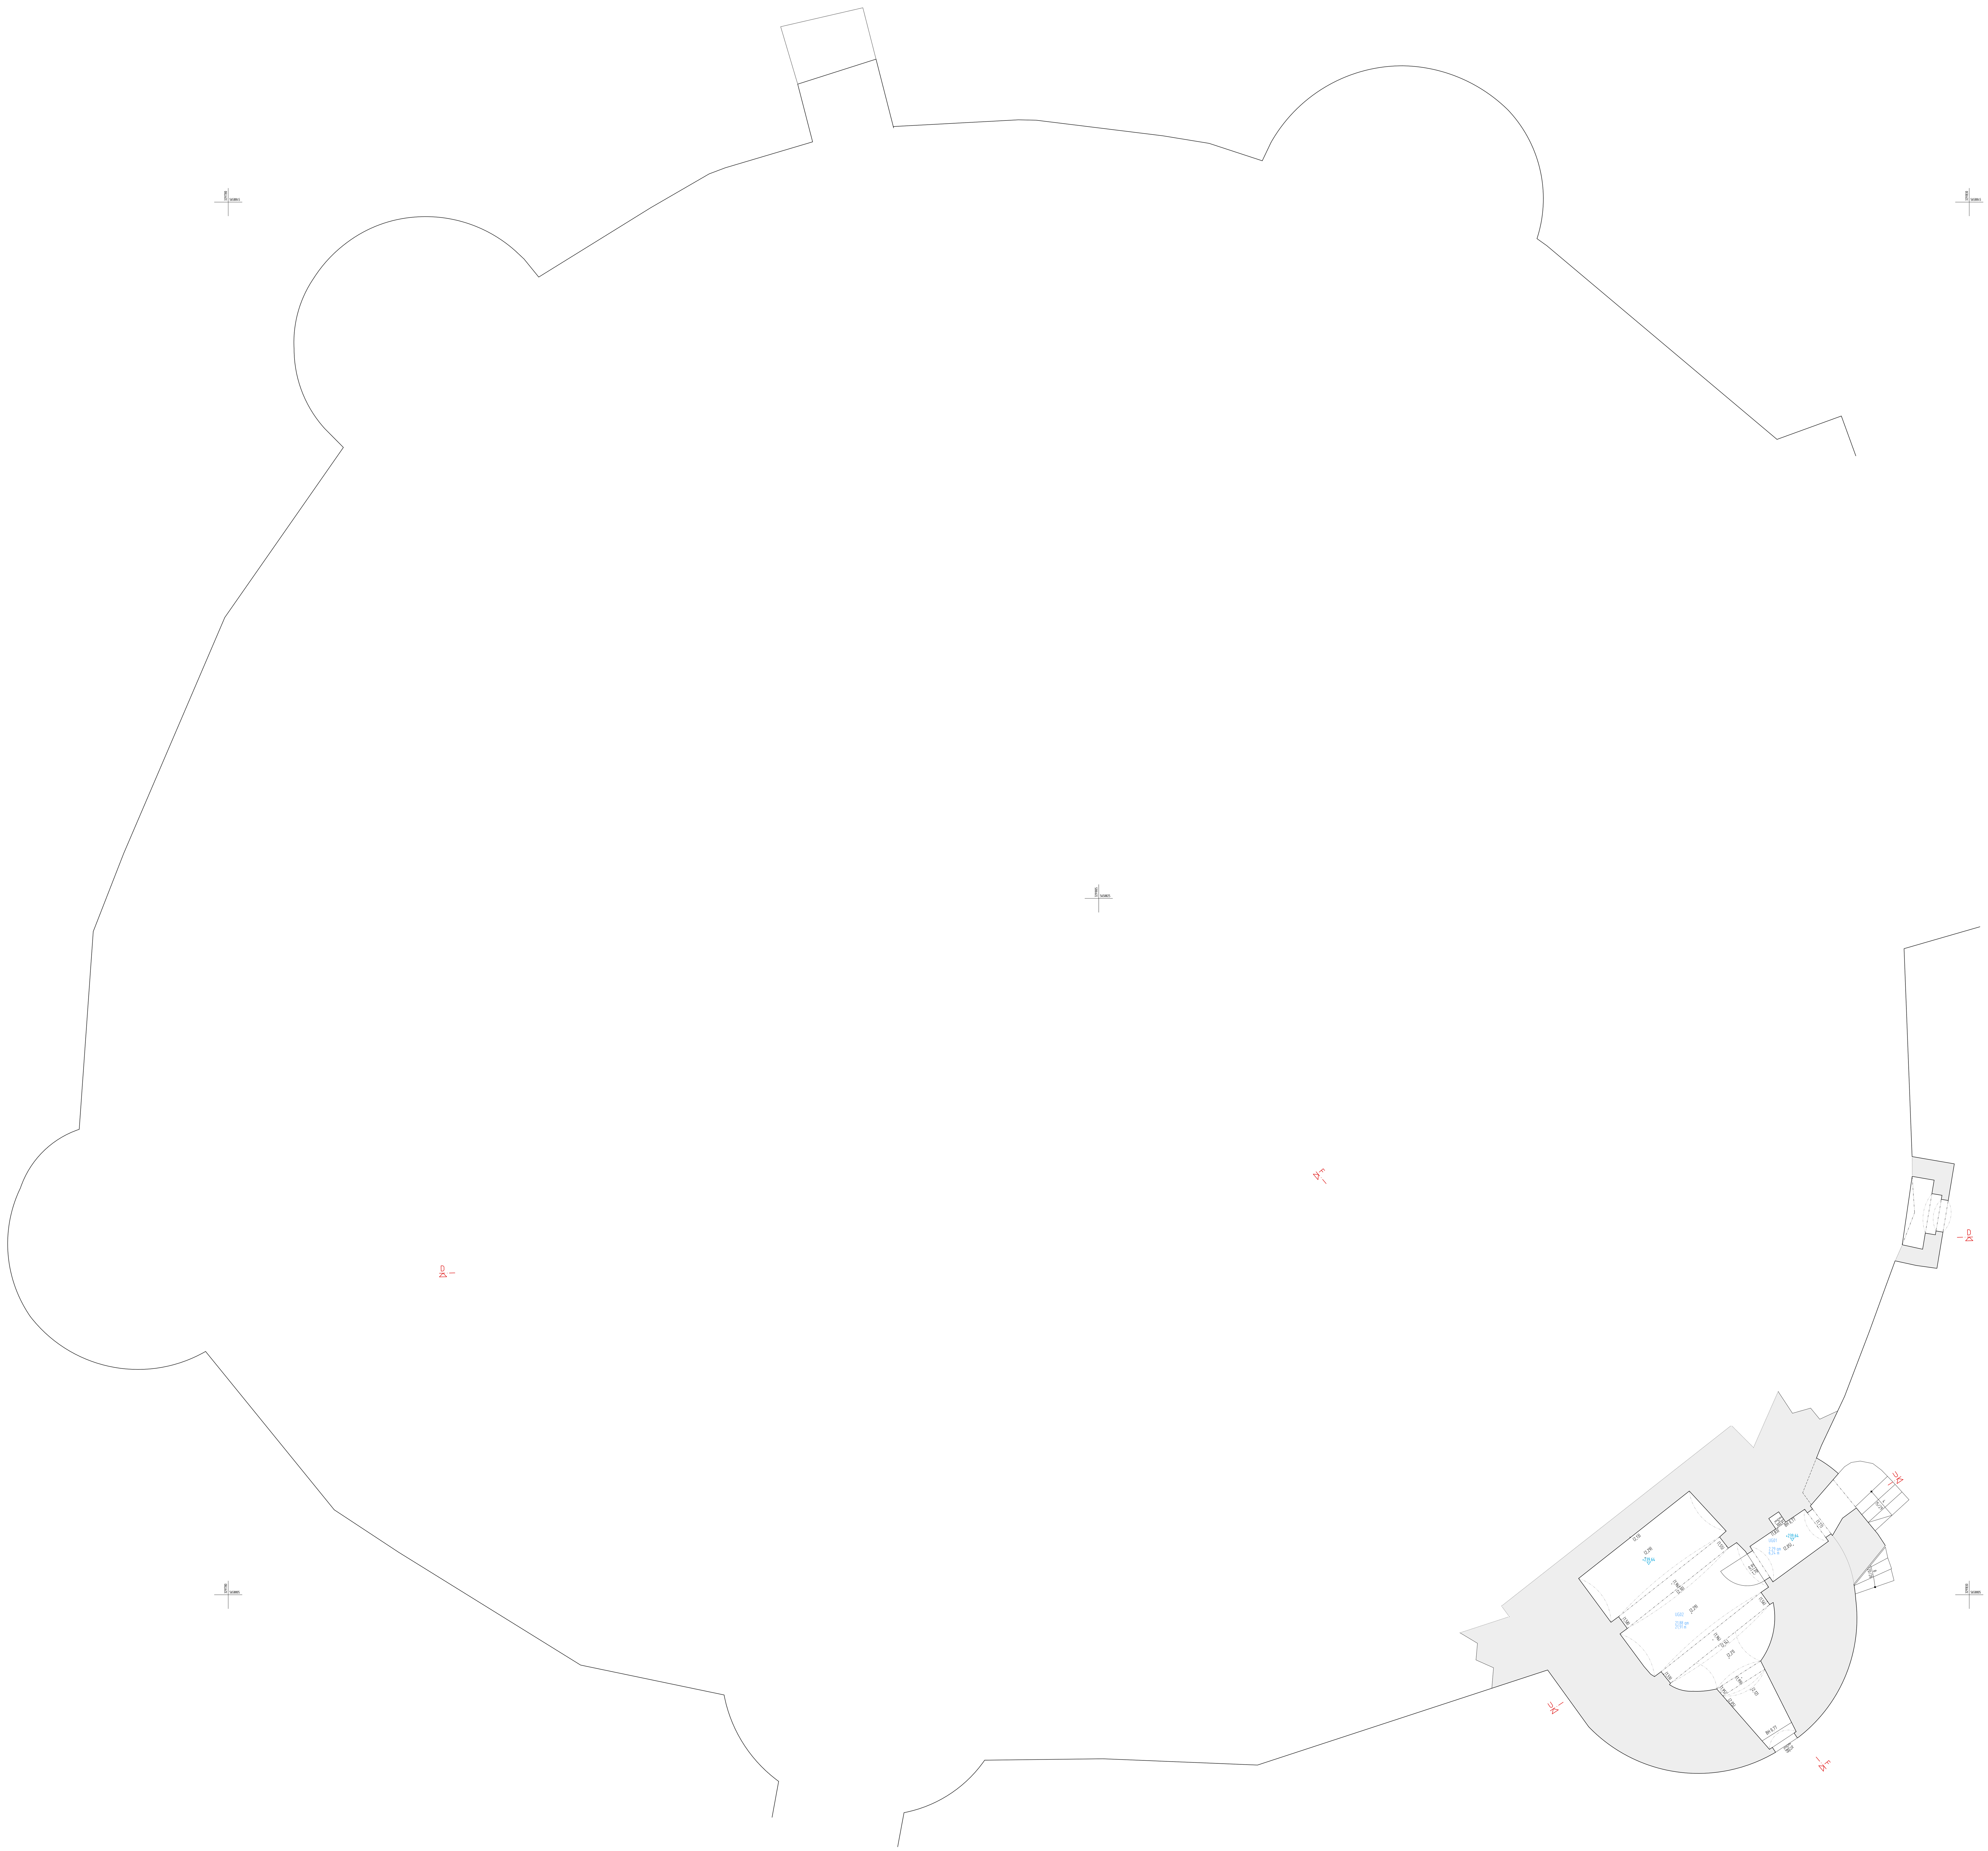

Projekt	Schloss 1 06722 Droyßig
Projektnr.	1415
Wertmerkmal	Verformungsgerechtes Aufmaß nach Stufe 3 "G. Eckstein"

Legende

- Schnitt
- Schnitt Trockenbau
- Ansicht
- Abgelotet
- Abgelotet Umgeklappt
- Verdeckt
- Verlauf
- Installation
- (364) Relative Höhe
- (122) Relative Höhe auf Oberkante Mauer
- (122) Drempelhöhe oder Anfangs-, Endpunkt einer Schräge
- Ständer
- Aufsatzfläche
- Mauerwerk
- Trockenbauwand

Bemerkung

Relative Höhen beziehne sich auf die jeweilige Absoluthöhe im Raum.

Planinhalt

Grundriss Untergeschoss

Maßstab	1:50		
Lagebezug	ETRS 89 UTM 33	Höhenbezug	NHN (DHHN2016)
Gemarkung	-		
Flurstück	-	Flur	-
Blatt	1	Blattanzahl	42
gemessen	18.07.-11.10.2023	ergänzt	-
Leitung	Klaua	bearbeitet	TK,SW,CS
Datei	Schloss1.0.UG.dwg		
gezeichnet			

VBW
Bauwerksvermessung
Tel. 0351 / 82 44 005- 0
info@bauwerksvermessung.eu