





## BAUZEICHNUNGEN


Zum Zuwendungsantrag im Rahmen der Sportstättenbauförderung 2024

**Bauvorhaben:** Sanierung der Freisportanlage  
der Staatlichen Grund- und Regelschule Küllstedt

**Schulträger:** Landkreis Eichsfeld  
Friedensplatz 8  
37308 Heilbad Heiligenstadt

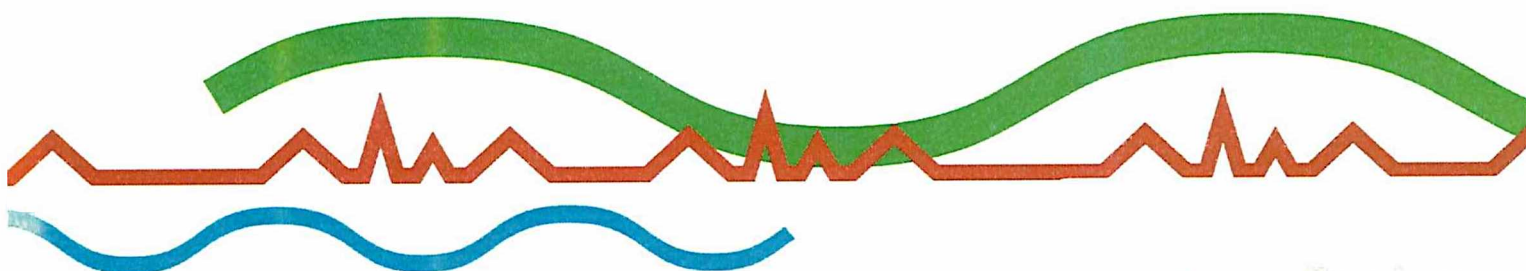

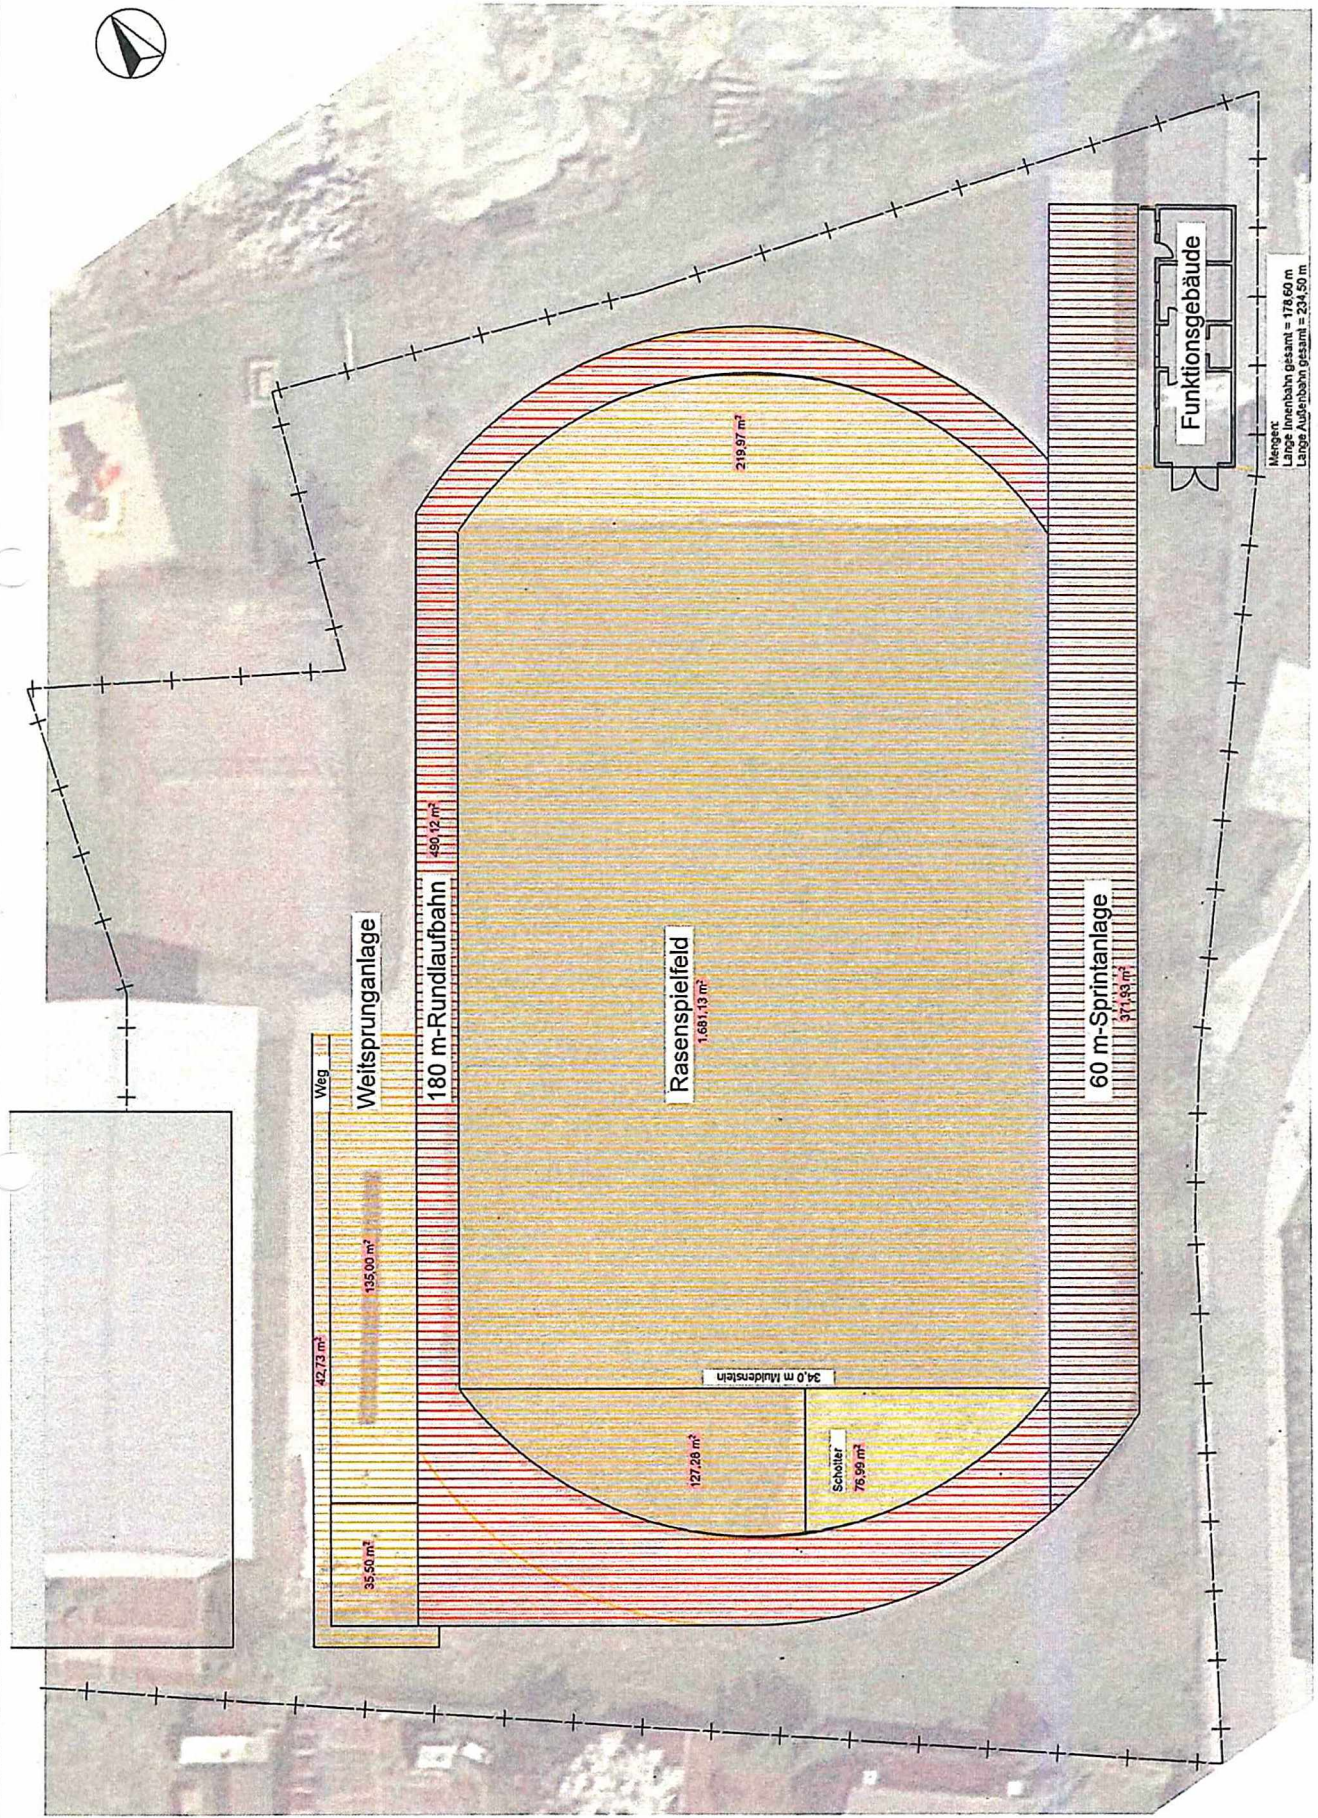

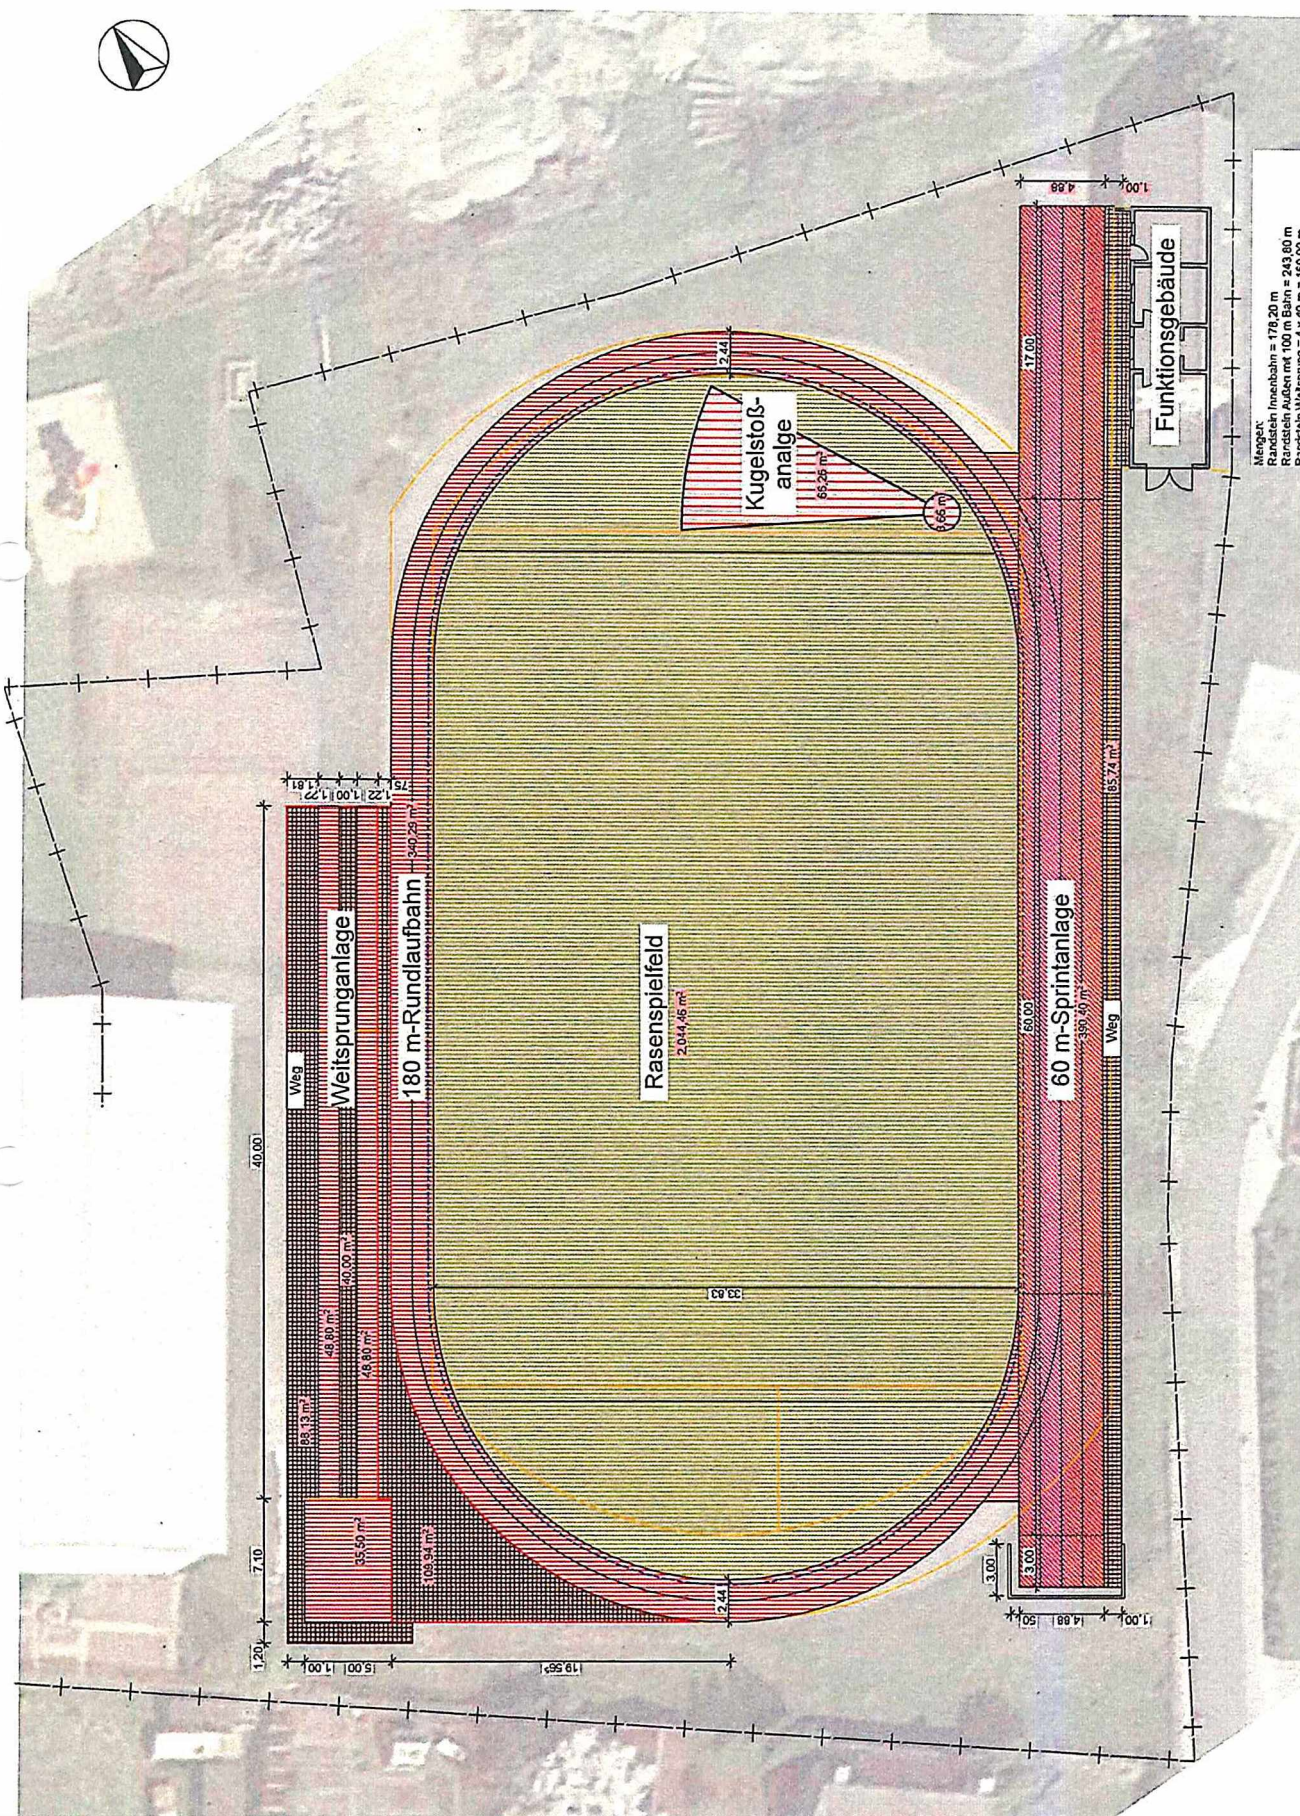


Mengen:  





# Grundriss EG

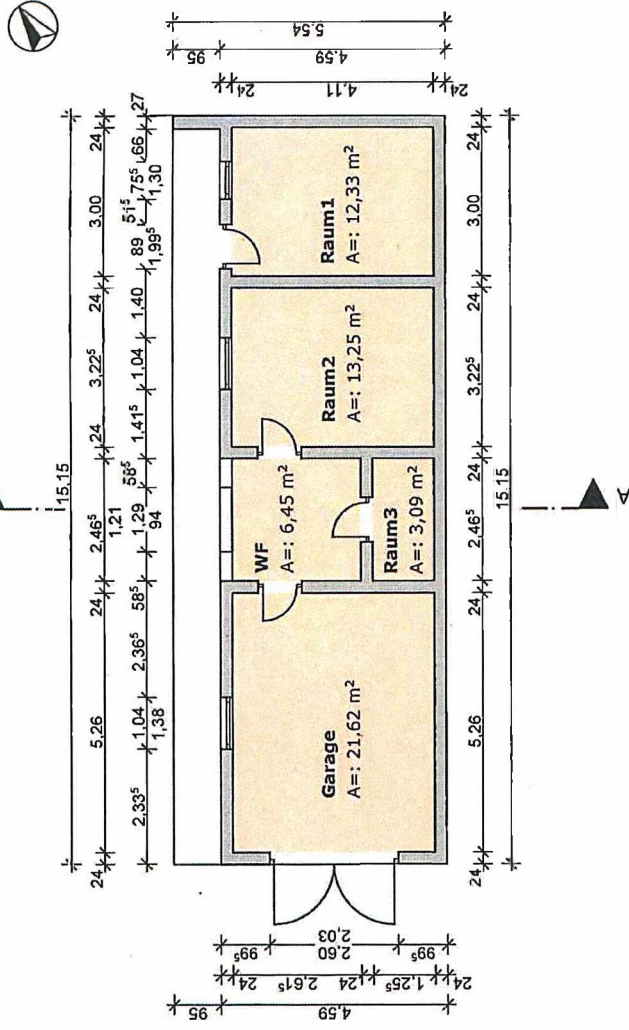

## Schnitt A-A

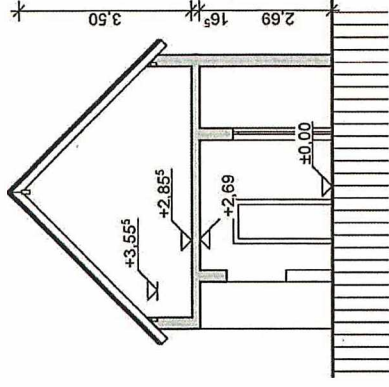

## Nord-Ost-Ansicht

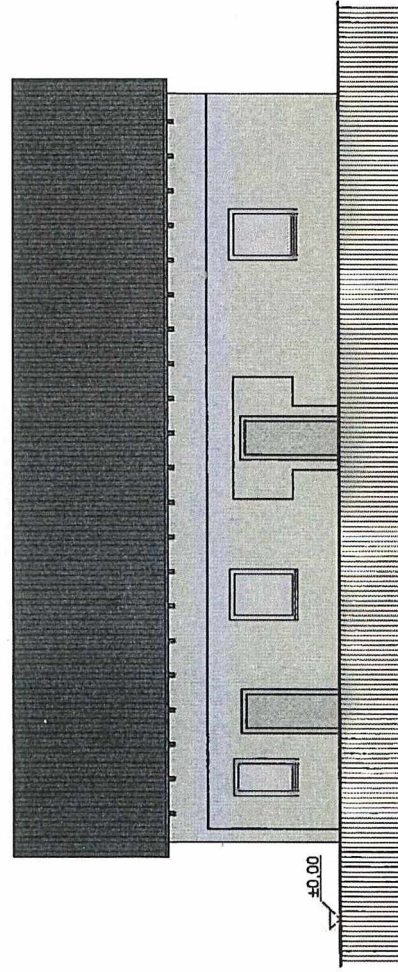

## Süd-West-Ansicht

