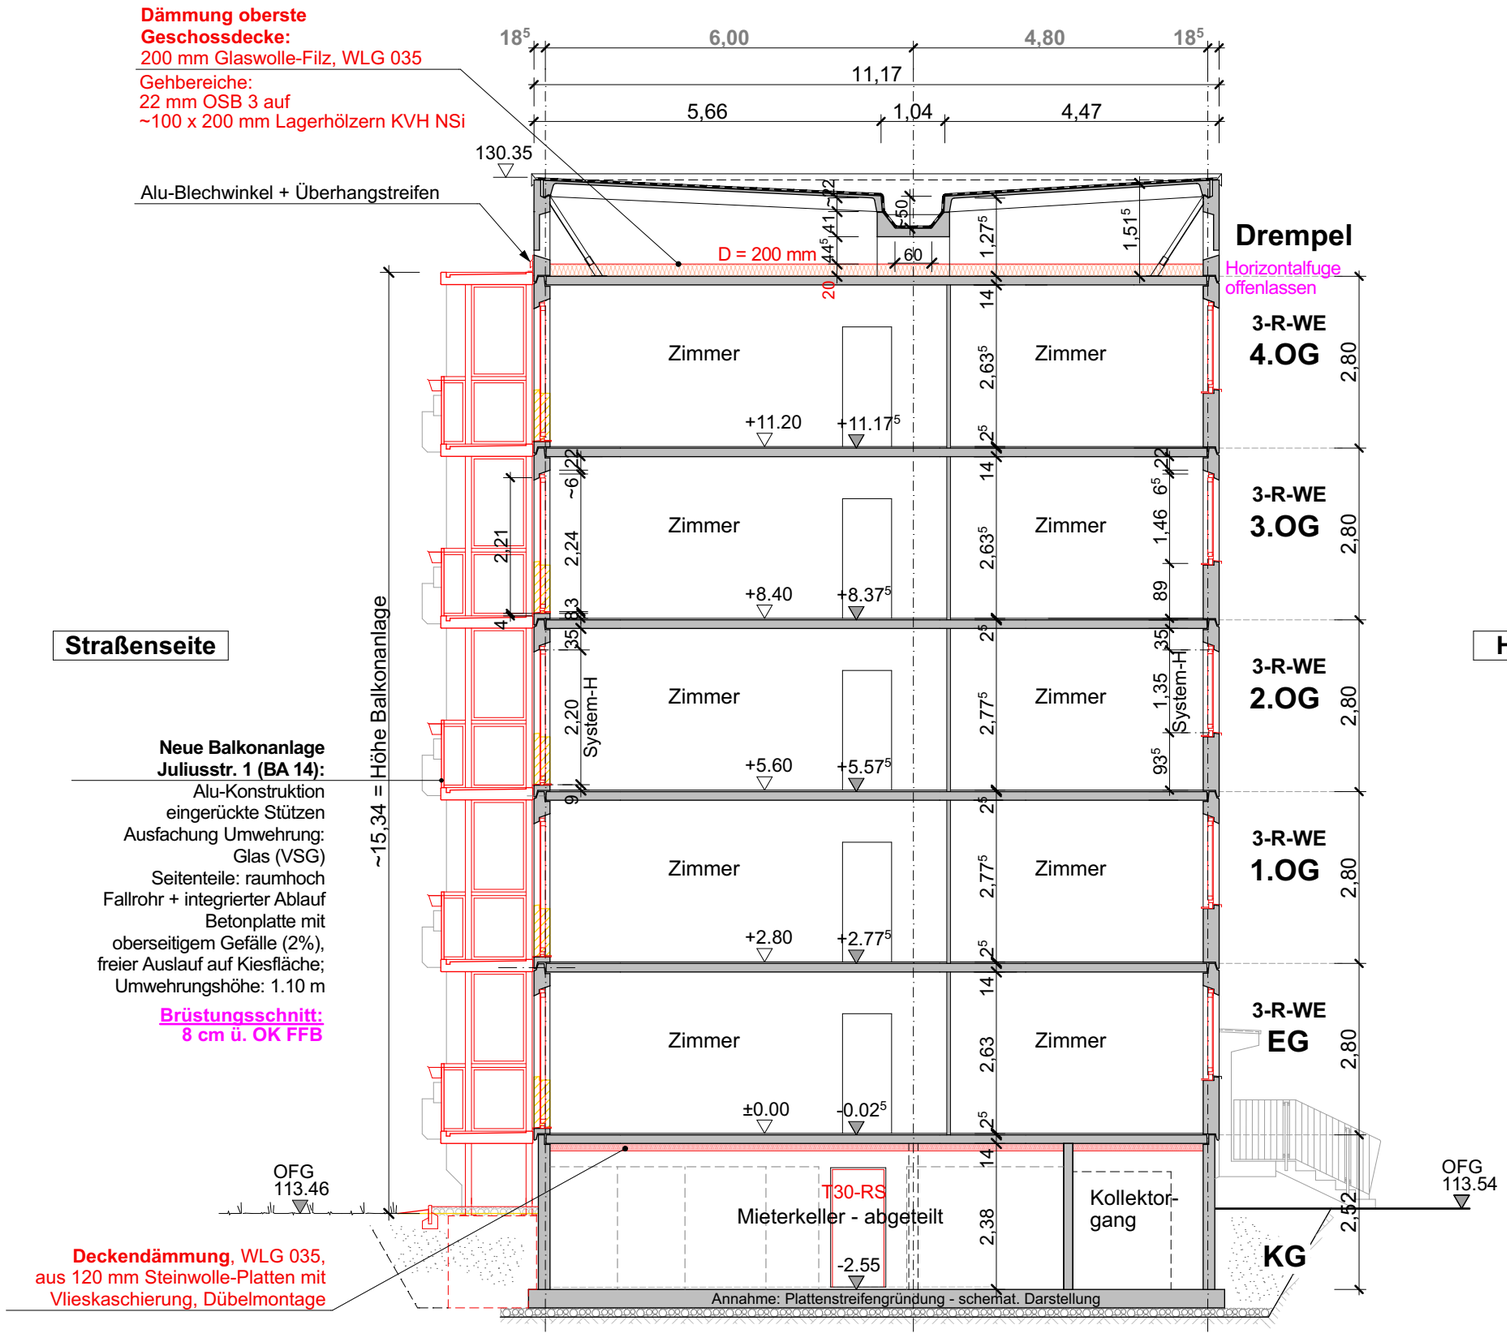

SCHNITT 1 - 1 - Juliusstr. 3

AUSFÜHRUNGSPLANUNG

Leipziger Wohnungs- und Baugesellschaft mbH
Wintergartenstraße 4
04103 Leipzig

Planer:
Leipziger Wohnungs- u. Baugesellschaft mbH
Bereich Bauen / Planung
Tel.: 0341/ 9922 4110

Index	Art der Änderung	Geändert	Datum

Vorh.: **Komplexsanierung Wohnbebauung Volkmarsdorf 2. BA**
Juliusstr. 1 + 3, Hermann-Liebmann-Str. 6 - 26 und Bogislawstr. 4 + 6 in 04315 Leipzig

Maßstab:	Gez.:	Datum:	Proj.-Nr.:	Zeichnungsname:	Index:
1:100	Glä/DNN	19.09.24	P_25_03	VMD2_5_S11	