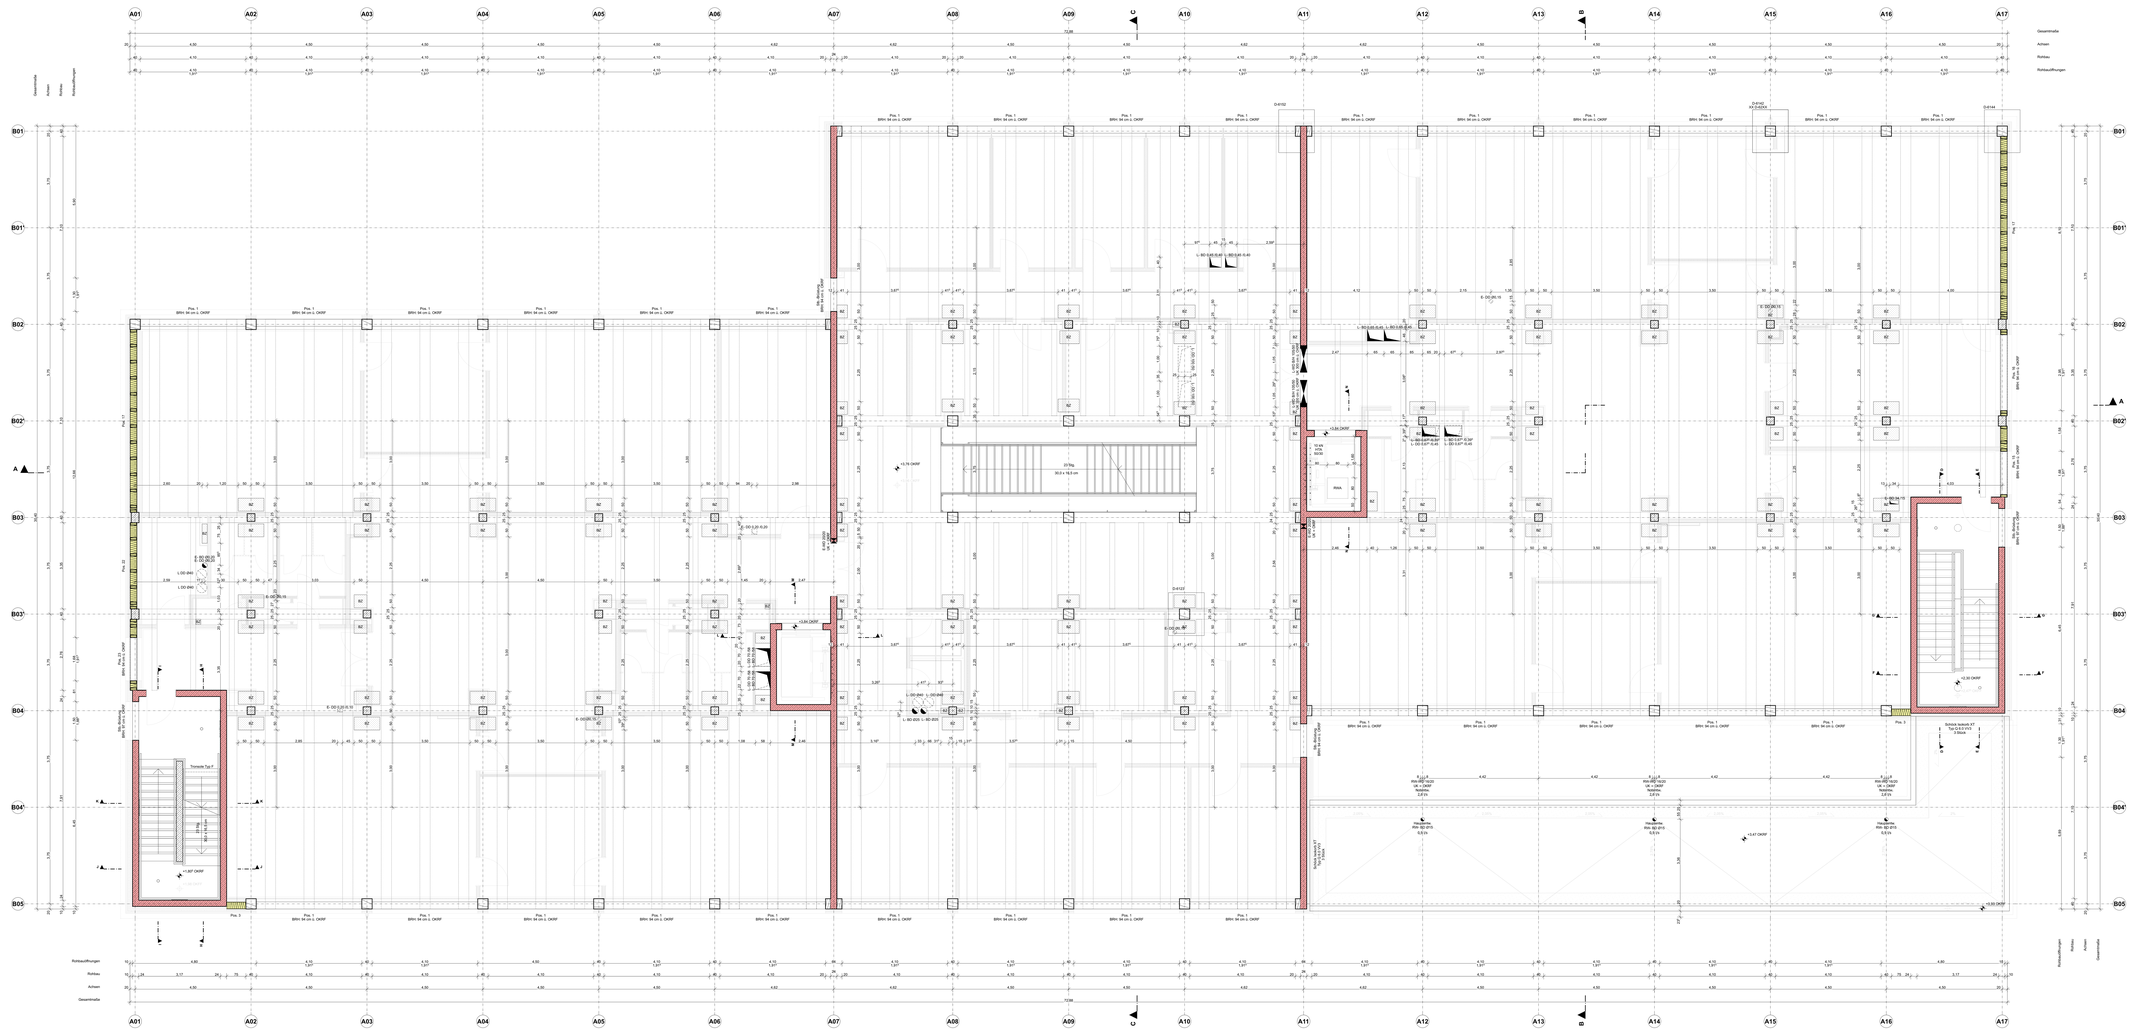
A01
A02
A03
A04
A05
A06
A07
A08
A09
A10
A11
A12
A13
A14
A15
A16
A17
B01
B01'
B02
B02'
B03
B03'
B04
B04'
B05
Gesamtmaße
Achsen
Rohbau
Rohbauöffnungen
Pos. 1
BRH 34 cm L OKRF
Pos. 3
Pos. 17
Pos. 22
Treppe Typ 2
Treppe Typ 3
+0.75 OKRF
-0.04 OKRF
-0.26 OKRF
-0.67 OKRF
-1.47 OKRF
-1.50 OKRF
+1.30 OKRF
Die Rohrtrasse gem. Ausführungsplan
Dunsthaube Typ 2 KT
Dunsthaube Typ 3 KT
Dunsthaube Typ 3 KT 2 Stück
Dunsthaube Typ 3 KT 3 Stück
21 Tritte
30.0 x 16.0 cm
Rinne
10 kN
DN
NG50
E 100.00 R
E 100.00 L
