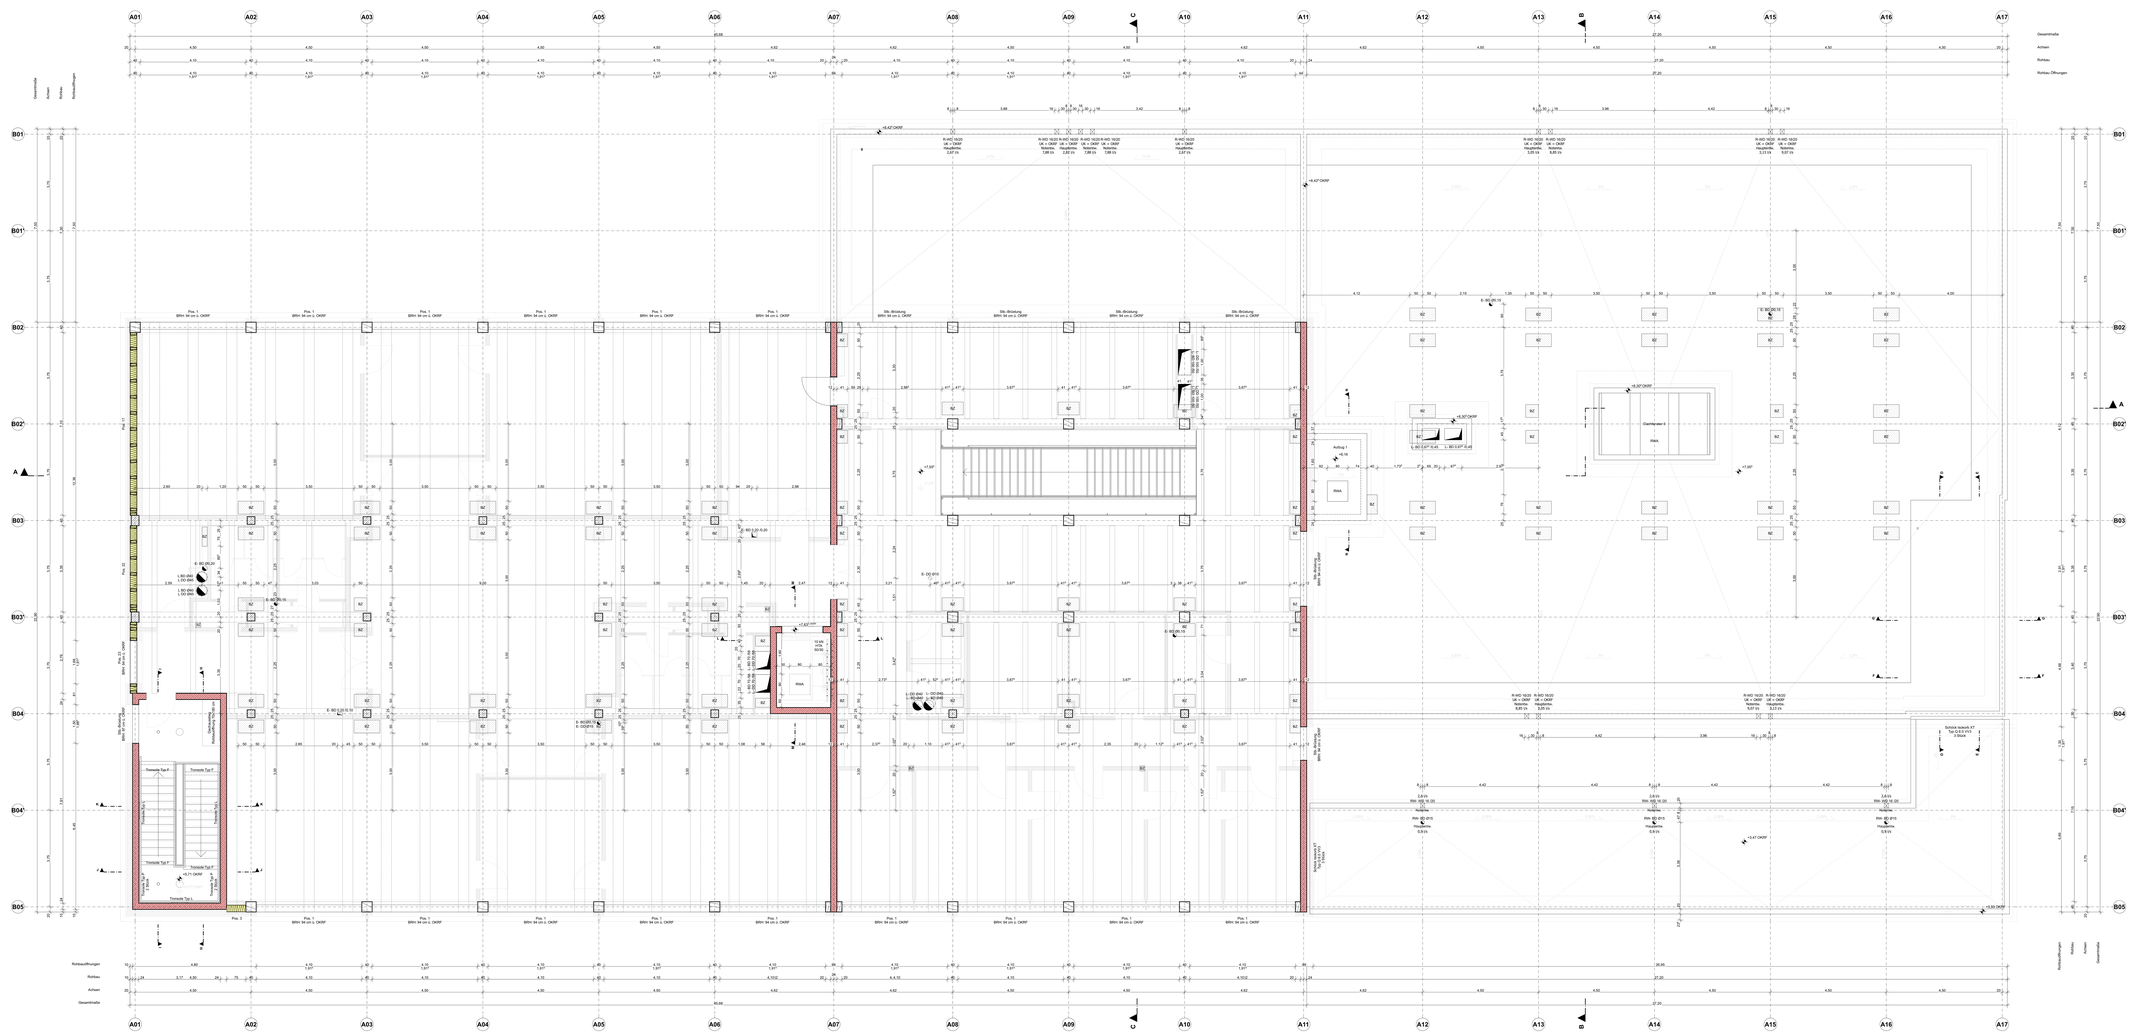

ABKÜRZUNGEN:

BD	Bodendurchbruch	GL	Grundleitung	T	Tür
BRH	Brüstungshöhe	HT	Hauptrohrpipe	UEZ	Überzug
BS	Brandschutz	KT	Kontrolle	UFF	Unterkante Fertigdecke
BW	Brauchwasser	L	Lüftung	UKRD	Unterkante Rohbecks
DA	Deckenaussparung	NT	Nebentrappe	UT	Untertrag
DD	Deckendurchbruch	OKFB	Oberkante Fertigfußboden	UKRB	Unterkante Rohfußboden
DE	Deckenbekleidung	OKRB	Oberkante Rohfußboden	VKRD	Vorderkante Rohdecke
DL	Durchlaufgeschlitz	OKRBR	Oberkante Rohbrüstung	WA	Wandaussparung
EB	Elektro- und Fernmeldetechnik	RD	Rohrdurchführung	WD	Wanddurchbruch
FB	Fußboden	RGE	Sprung Rohdecke	WS	Wandschlitz
FE	Fenster	S	Sanitär	WS	Wandschlitz

LEGENDE

Bauteile tragend	Stahlbeton	Bauteile feuerbeständig
Bauteile nichttragend	Putz / Gips	Bauteile hochfeuerhemmend
Bauteile Aufsicht	Gussasphaltestrich	Bauteile feuerhemmend
Aufsicht verdeckt	Mauerwerk Ziegel	Betonschlitz
unterseitig	Mauerwerk KS	Erhöhter Schallschutz
Konstruktionsweiser	Naturstein	Feuerlöscher
Möbel / Ausstattung	Holz	Sektorale
OK Fertigbau	Zementestrich	Grundleitung/Leerrohr
UK Fertigbau	Deckendurchbruch	
OK Rohbau	Bodendurchbruch	
UK Rohbau	Wanddurchbruch	

Hinweis:
Dieser Plan kann nicht zur Ausführung verwendet werden!

VOR ABZUG

AUSSCHREIBUNGSPLAN LOS 03

INDEX		SEARS	GEPR

LAGEPLAN 1:2000

± 0.00 = +51.10 m ÜNN = OK FERTIGBAU

GRUNDRISS 2. OG

BAUVORHABEN:

BAUHERR:
Landratsamt Meißen
Amt für Hochbau und Liegenschaften
Dezernat Liegenschaften
01662 Meißen

PLANNUMMER: **FBR-AP-1506-GRUNDRISS 2. OG**

PAPIERFORMAT: 2000x841 cm | MASSSTAB: 1:50 | DATUM: 12.09.24 | GEZEICHNET: