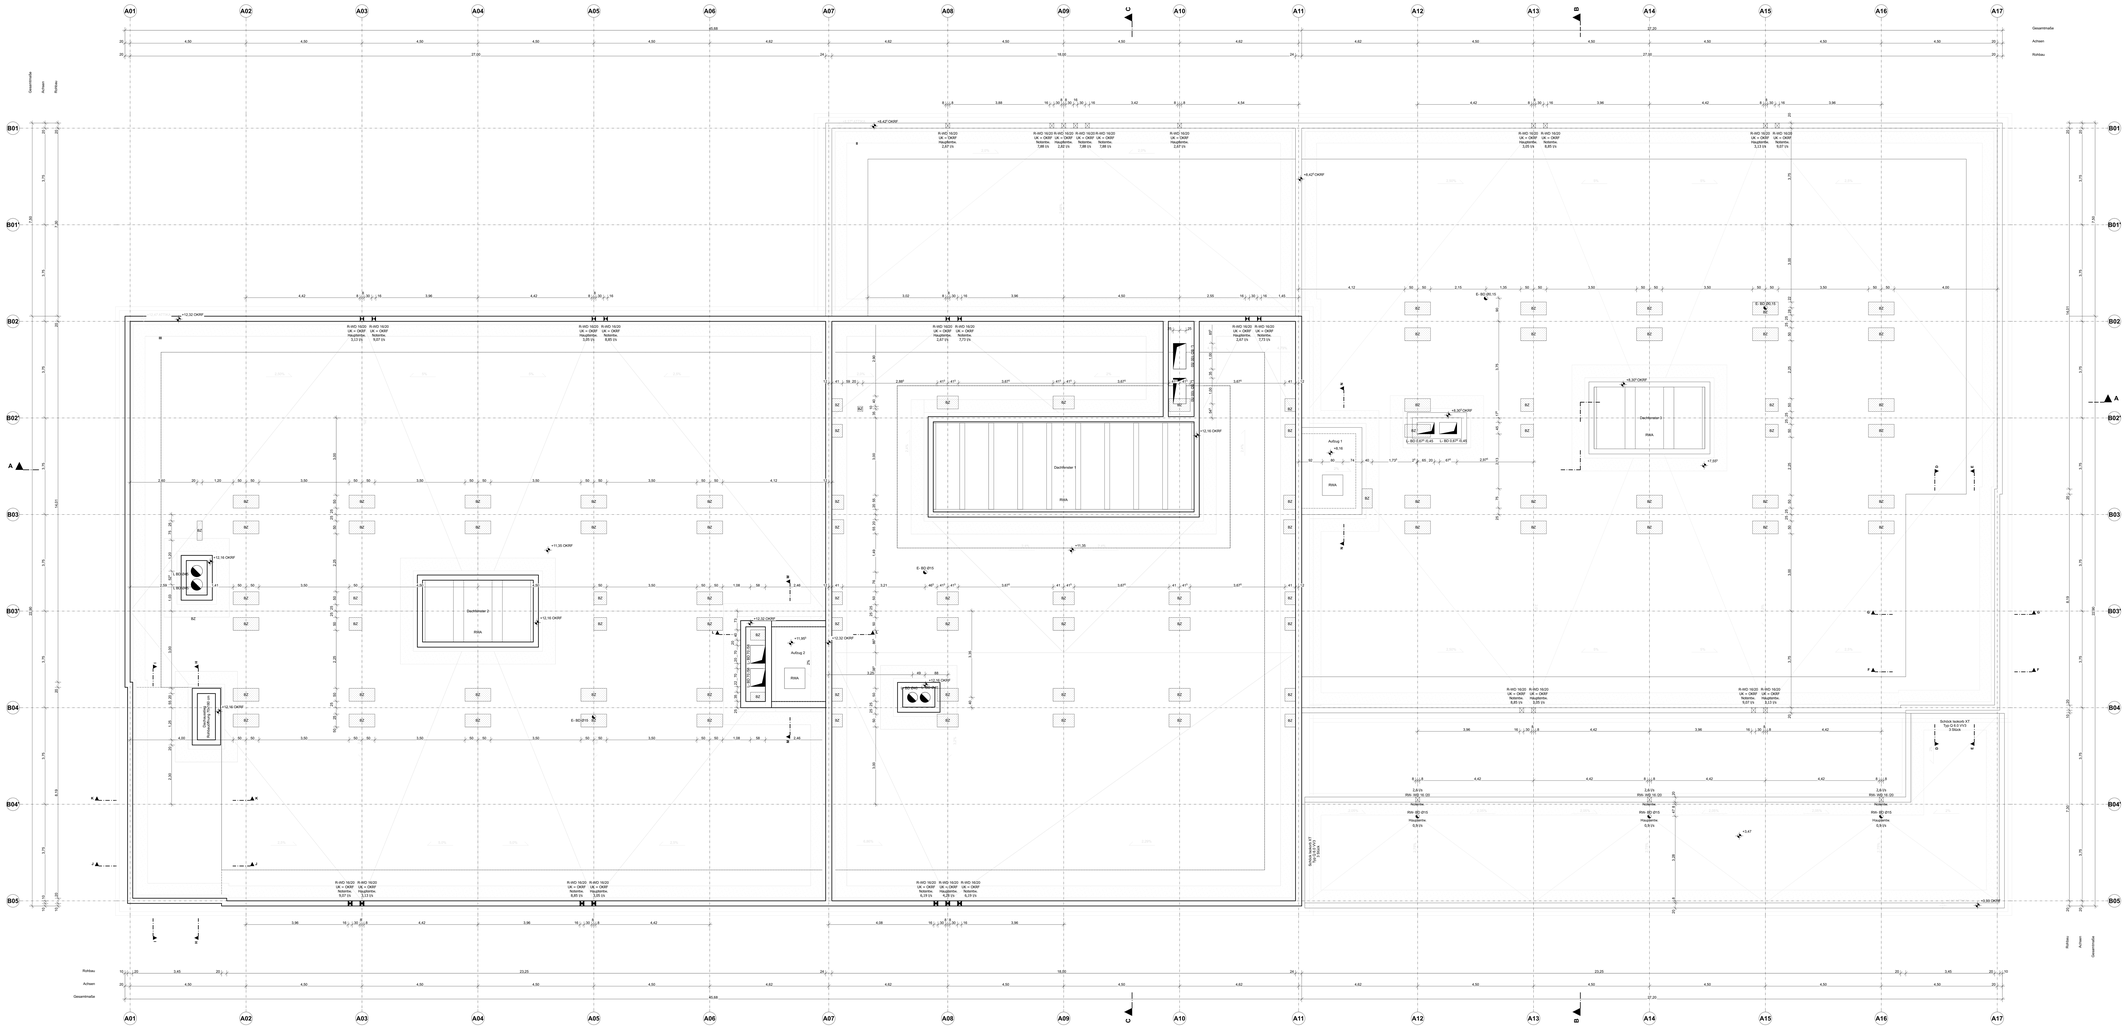

ABKÜRZUNGEN:

BD	Bodendurchbruch	GL	Grundleitung	T	Tür
BRH	Brüstungshöhe	HT	Hauptrohrpipe	UEZ	Überzug
BS	Brandschutz	K	Kabelpipe	UK	Unterkante Fertigdecke
Bra	Brauchwasser	L	Leitung	UKRD	Unterkante Rohdecke
DA	Deckenaussparung	NT	Nebentrappe	UT	Untertritt
DD	Deckendurchbruch	OKFB	Oberkante Fertigfußboden	UVRD	Unterkante Rohfußboden
DE	Deckenbekleidung	OKRB	Oberkante Rohfußboden	VVRD	Vorderkante Rohdecke
DL	Durchlaufgeschichte	OKRBR	Oberkante Rohbrüstung	WA	Wandaussparung
DT	Dach / Terrassentechnik	RA	Rauchabzugsanlage	WD	Wanddurchbruch
FB	Fußboden	RGA	Sprung Rohdecke	WS	Wandschlitz
FE	Fenster	S	Sanitär	WS	Wandschlitz

LEGENDE

Bauteile tragend	Stahlbeton	Bauteile Tauwasserbindig
Bauteile nichttragend	Putz / Gips	Bauteile feuchtheuwiderstand
Bauteile Aufsicht	Gussasphaltestrich	Bauteile Tauwiderstand
Aufsicht verdeckt	Mauerwerk Ziegel	Betonschlitz
unterseite	Mauerwerk KS	Erhöhter Schallschutz
Konstruktionsweise	Naturstein	Feuerlöscher
Möbel / Ausstattung	Holz	Balkone
OK Fertigbau	Zementestrich	Grundeinzug/Leerrohr
UK Fertigbau	Deckendurchbruch	
OK Rohbau	Bodendurchbruch	
UK Rohbau	Wanddurchbruch	

Hinweis:
Dieser Plan kann nicht zur Ausführung verwendet werden!

VOR ABZUG

AUSSCHREIBUNGSPLAN LOS 03

INDEX		SEARB.	GEPR.

LAGEPLAN 1:2000

± 0.00 = +251.00 m ÜNN = OK FERTIGBAU

DACHAUFSICHT

BAUVORHABEN:	BAUHERR:	

PLANNUMMER: **FSR-AP-1600-DACHAUFSICHT**

PAPIERFORMAT: 2000x841 cm	MAßSTAB: 1:50	DATUM: 12.09.24	GEZEICHNET: