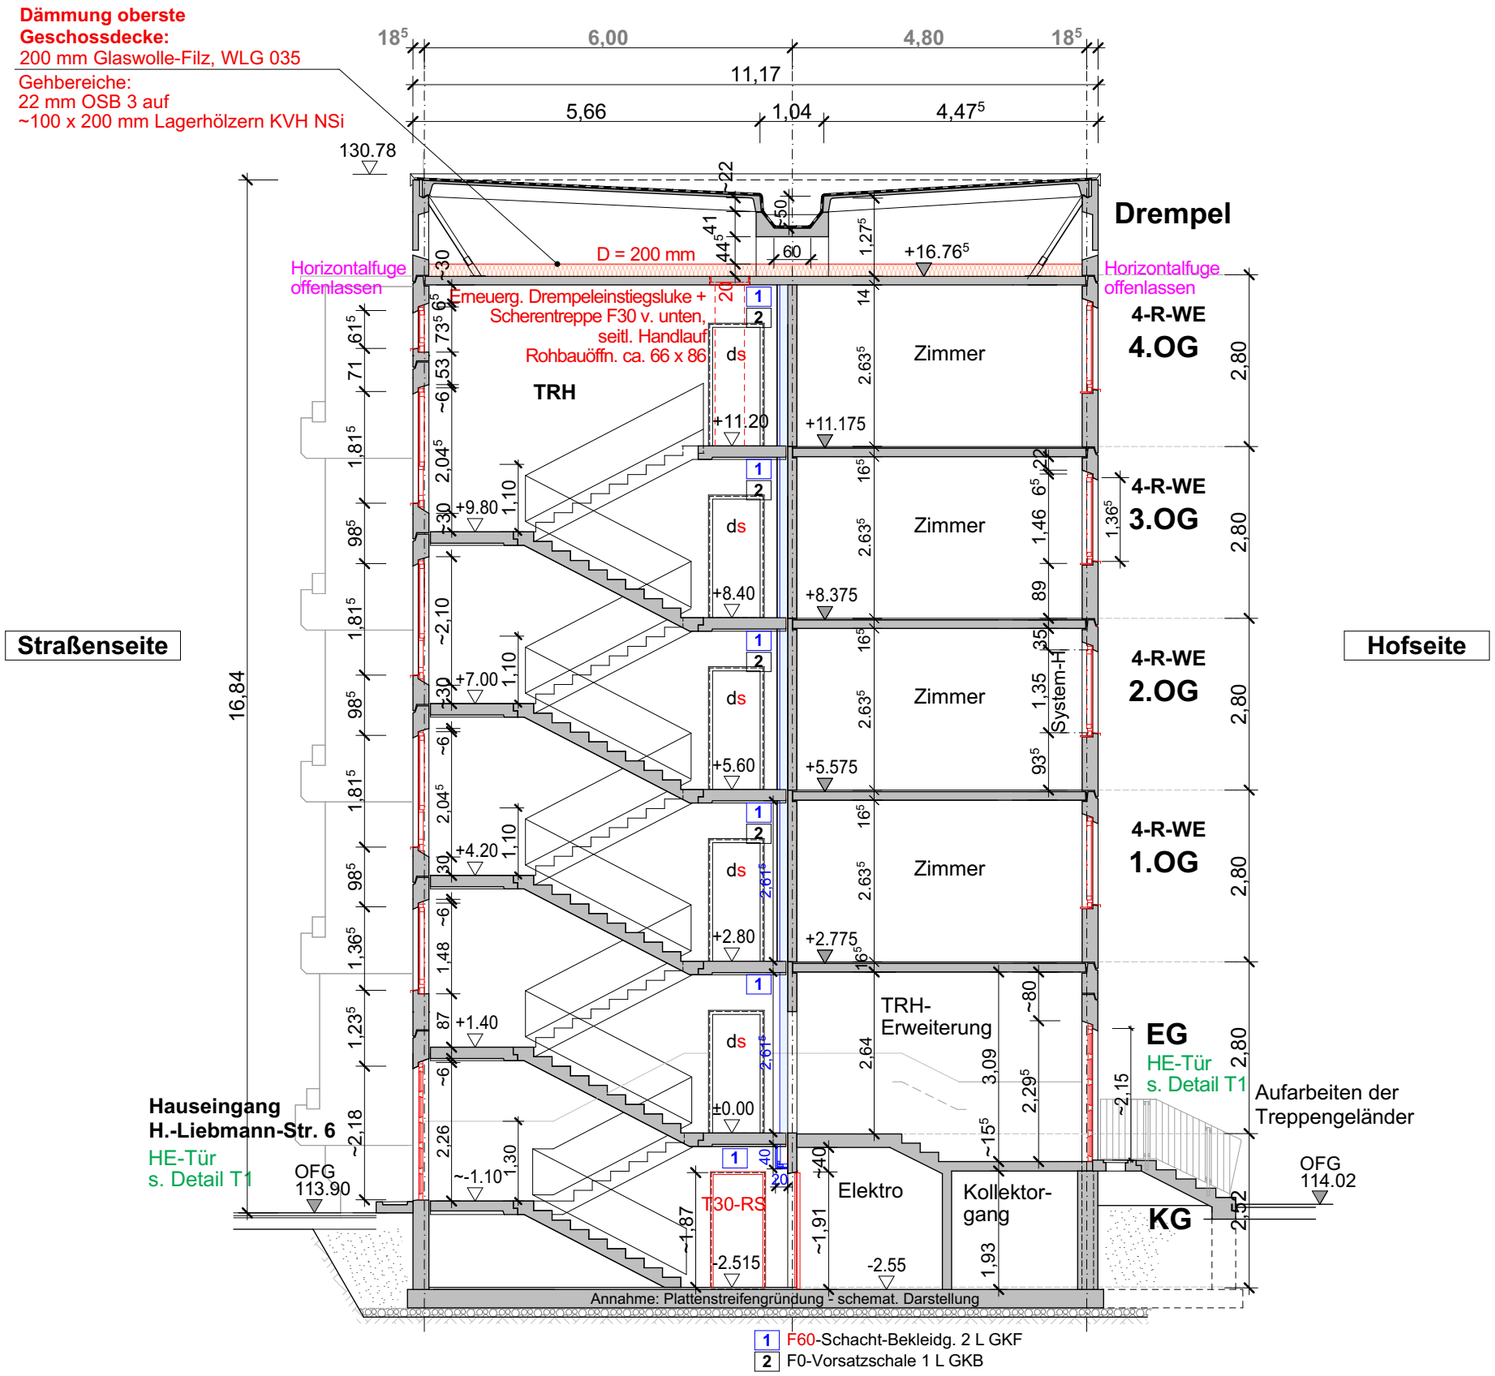

SCHNITT 2 - 2 - Herm.-Liebmann-Str. 6

AUSFÜHRUNGSPLANUNG		Index	Art der Änderung	Geändert	Datum
Leipziger Wohnungs- und Baugesellschaft mbH Wintergartenstraße 4 04103 Leipzig	Planer: Leipziger Wohnungs- u. Baugesellschaft mbH Bereich Bauen / Planung Tel.: 0341/ 9922 4110				

Vorh.: **Komplexsanierung Wohnbebauung Volkmarsdorf 2. BA**
Juliusstr. 1 + 3, Hermann-Liebmann-Str. 6 - 26 und Bogislawstr. 4 + 6 in 04315 Leipzig

Maßstab:	Gez.:	Datum:	Proj.-Nr.:	Zeichnungsname:	Index:
1:100	Glä/DNN	19.09.24	P_25_03	VMD2_5_S22	