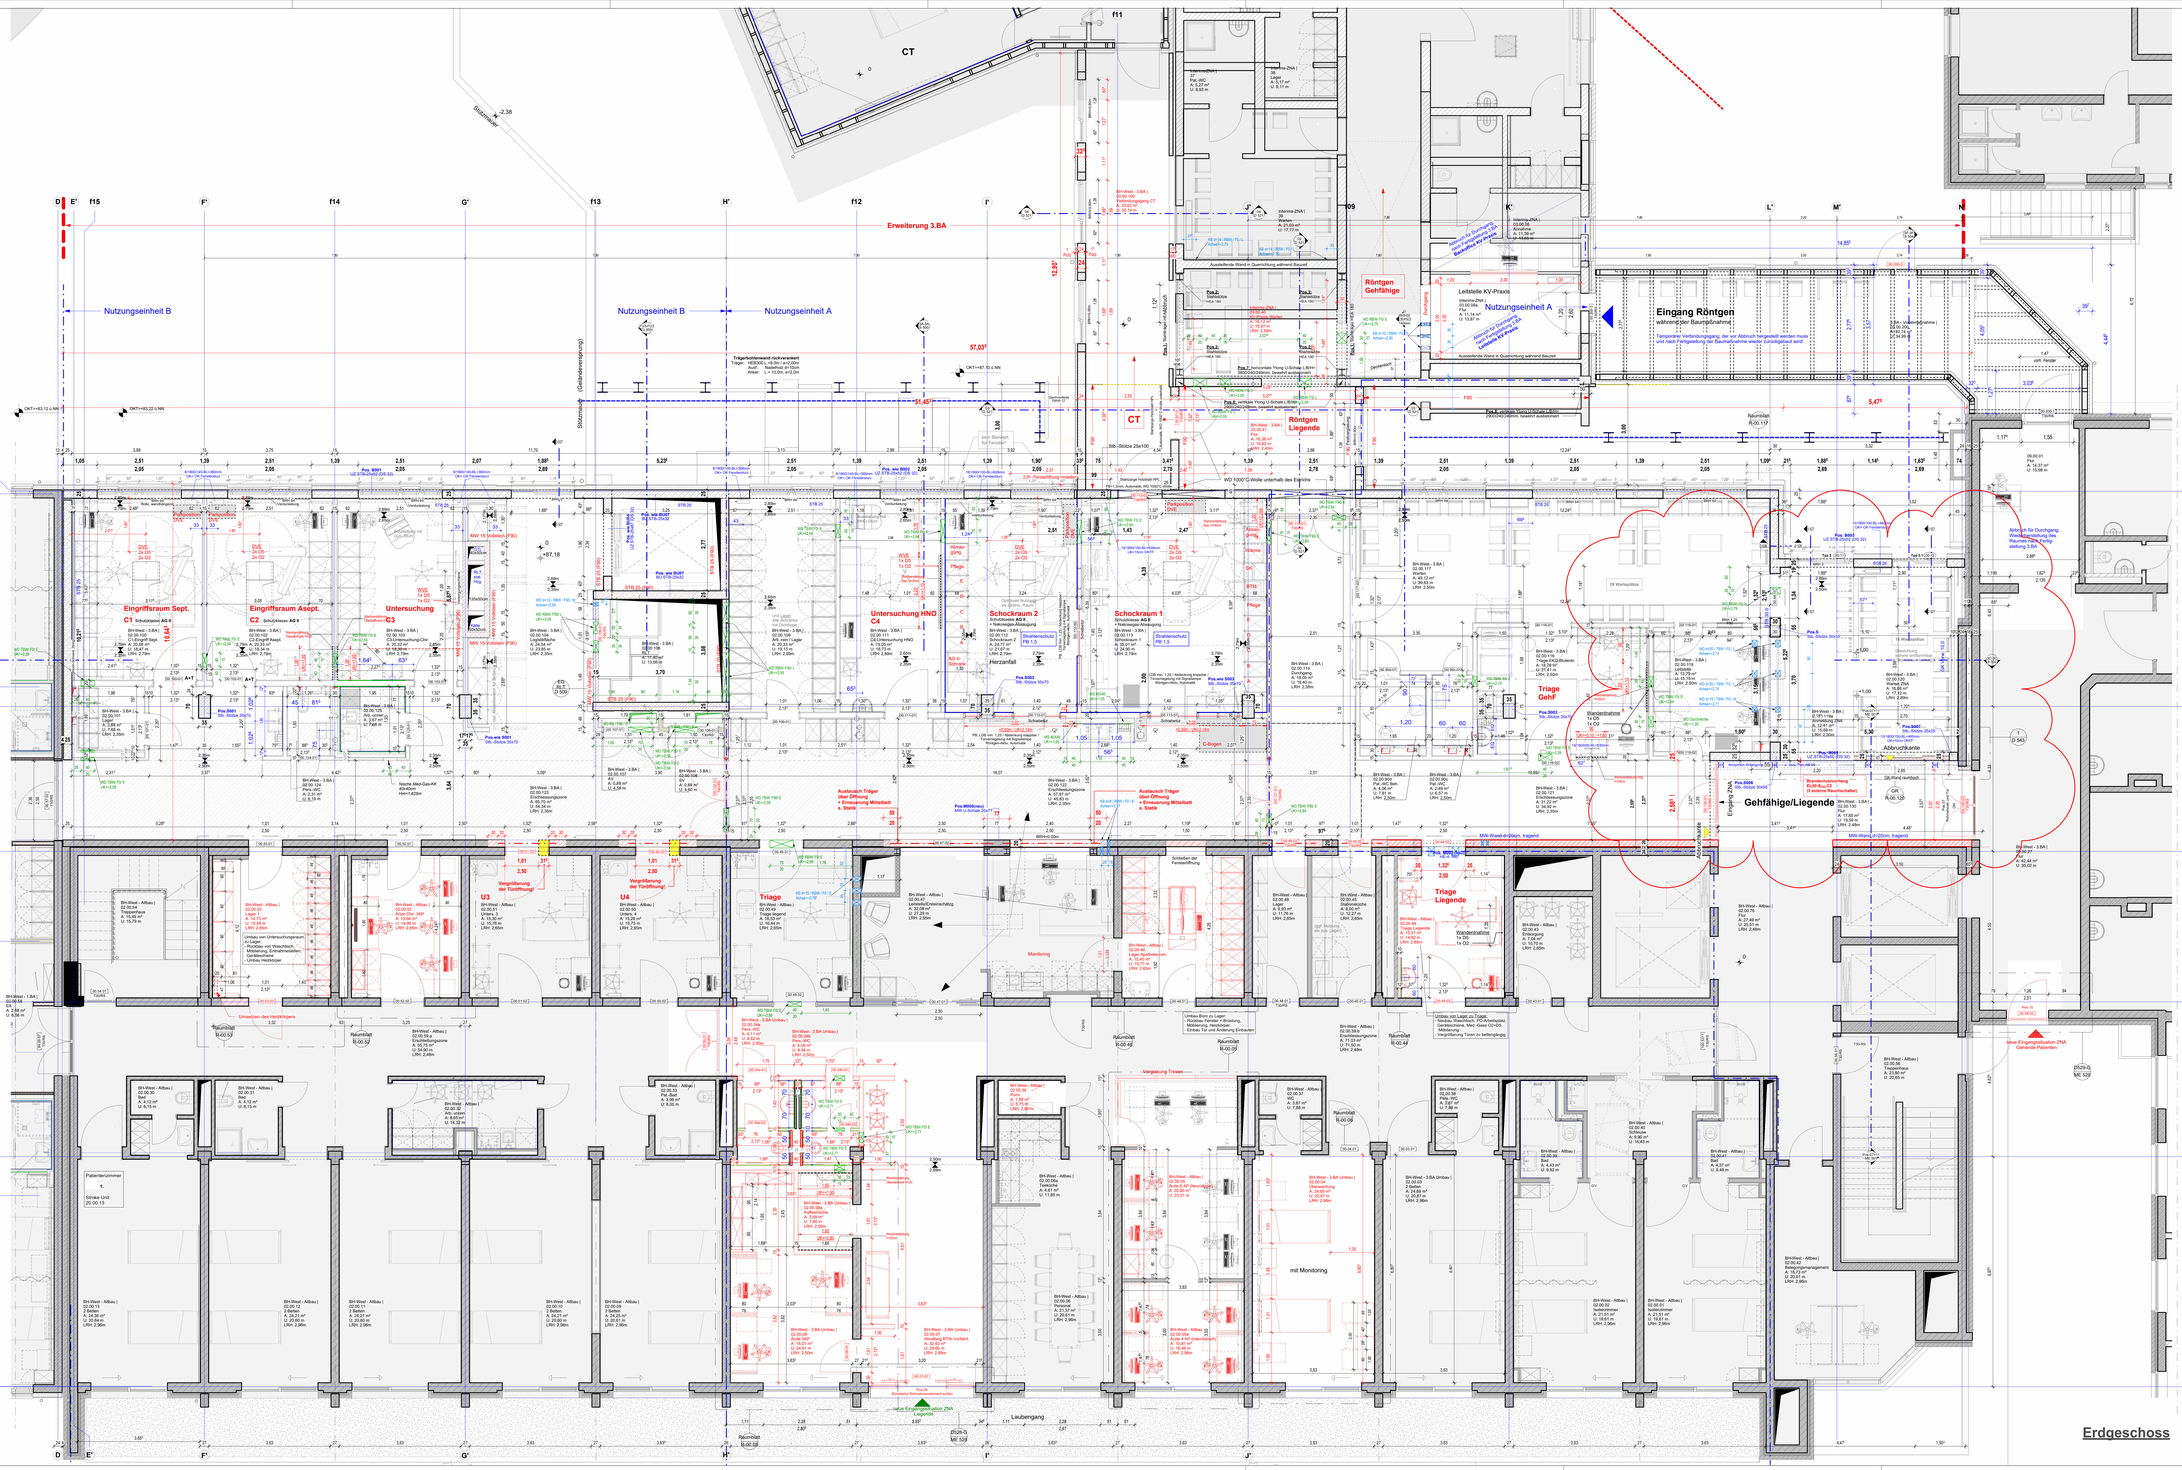

ALLGEMEIN

OK OBERKANTE
OKFF OBERKANTE FERTIG-FUSSBODEN
OKRD OBERKANTE ROH-FUSSBODEN
OKF OBERKANTE FERTIGMAN
UK UNTERKANTE
UKUZ UNTERKANTE UNTERZUG
UKRD UNTERKANTE ROHDECKE
BRH BRÜSTUNGSHÖHE ü. OKFF
LRH LICHTE RAUMHÖHE
Maße bezogen auf OKFF EG = 0,00
DF DURCHFAHRT
FB(R) FUSSBODENDURCHBRUCH LxB (SANITÄR)
DD(L) DECKENDURCHBRUCH LxB (LIFTUNG)
WD(L) WANDDURCHBRUCH BxH (LÜFTUNG)
WS WANDSCHUTZ (BxT)
ÜH ÜBERHÖHUNG, HÖHE
KB TD KERNBOHRUNG, DURCHMESSER IN MM
RV REVISIONSÖFFNUNG
AS ANSCHRÄNKEN AN UKRD
WN WANDNISCHE (BxHxT)
ES ESTRICHÖFFNUNG, ART/TYP
RF RASTERMAFAN(CEDÄN UND WANDFL.)
FT FLÄCHENTASTER
DoBo DOPPELBODEN
2500 / 2500 MASS IST ZU MITTELN
RAUMNAME PLANNAME
RAUMLABEL NAME ANSICHTSNAME
FENSTERSTEMPEL: UFG NUMMER
BRH 1.00 = BRÜSTUNGSHÖHE
RAUMSTEMPEL: BAUTEIL
GESCHOSS
UFG NUMMER
Raumbezeichnung
Fläche
Umfang
lichte Raumhöhe
OKF-Estrich
OKRD-Rohdecke
Sockelhöhe
Typ Bodenaufbau
Typ Deckenaufbau
TÜRSTEMPEL: BRANDSCHUTZ
TÜRNUMMER
DETAILHINWEIS 1 Detailnummer
A 1021 Plannummer
WANDKONSTRUKTION
STAHLBETON
LEICHTMAUERWERK, z.B. PORENBETON
MAUERWERK, KSL
LEICHTWÄNDE GK-METALLSTÄNDER
F90-LEICHTWÄNDE GK-METALLSTÄNDER
F30-FEUERHEMMEND
SCHACHTABSCHLUSS ERST
SCHACHT NACHTRÄGLICH ERSTELLEN
WANDERSTÄRKUNG HOLZBOHLE od. BLECH
z.B. 80 Wandstärkenmitte ü. OBK Achse ü. OKFF, 24cm von Bezugsrand
INDEX-ÄNDERUNG 1 Datum Beschreibung

