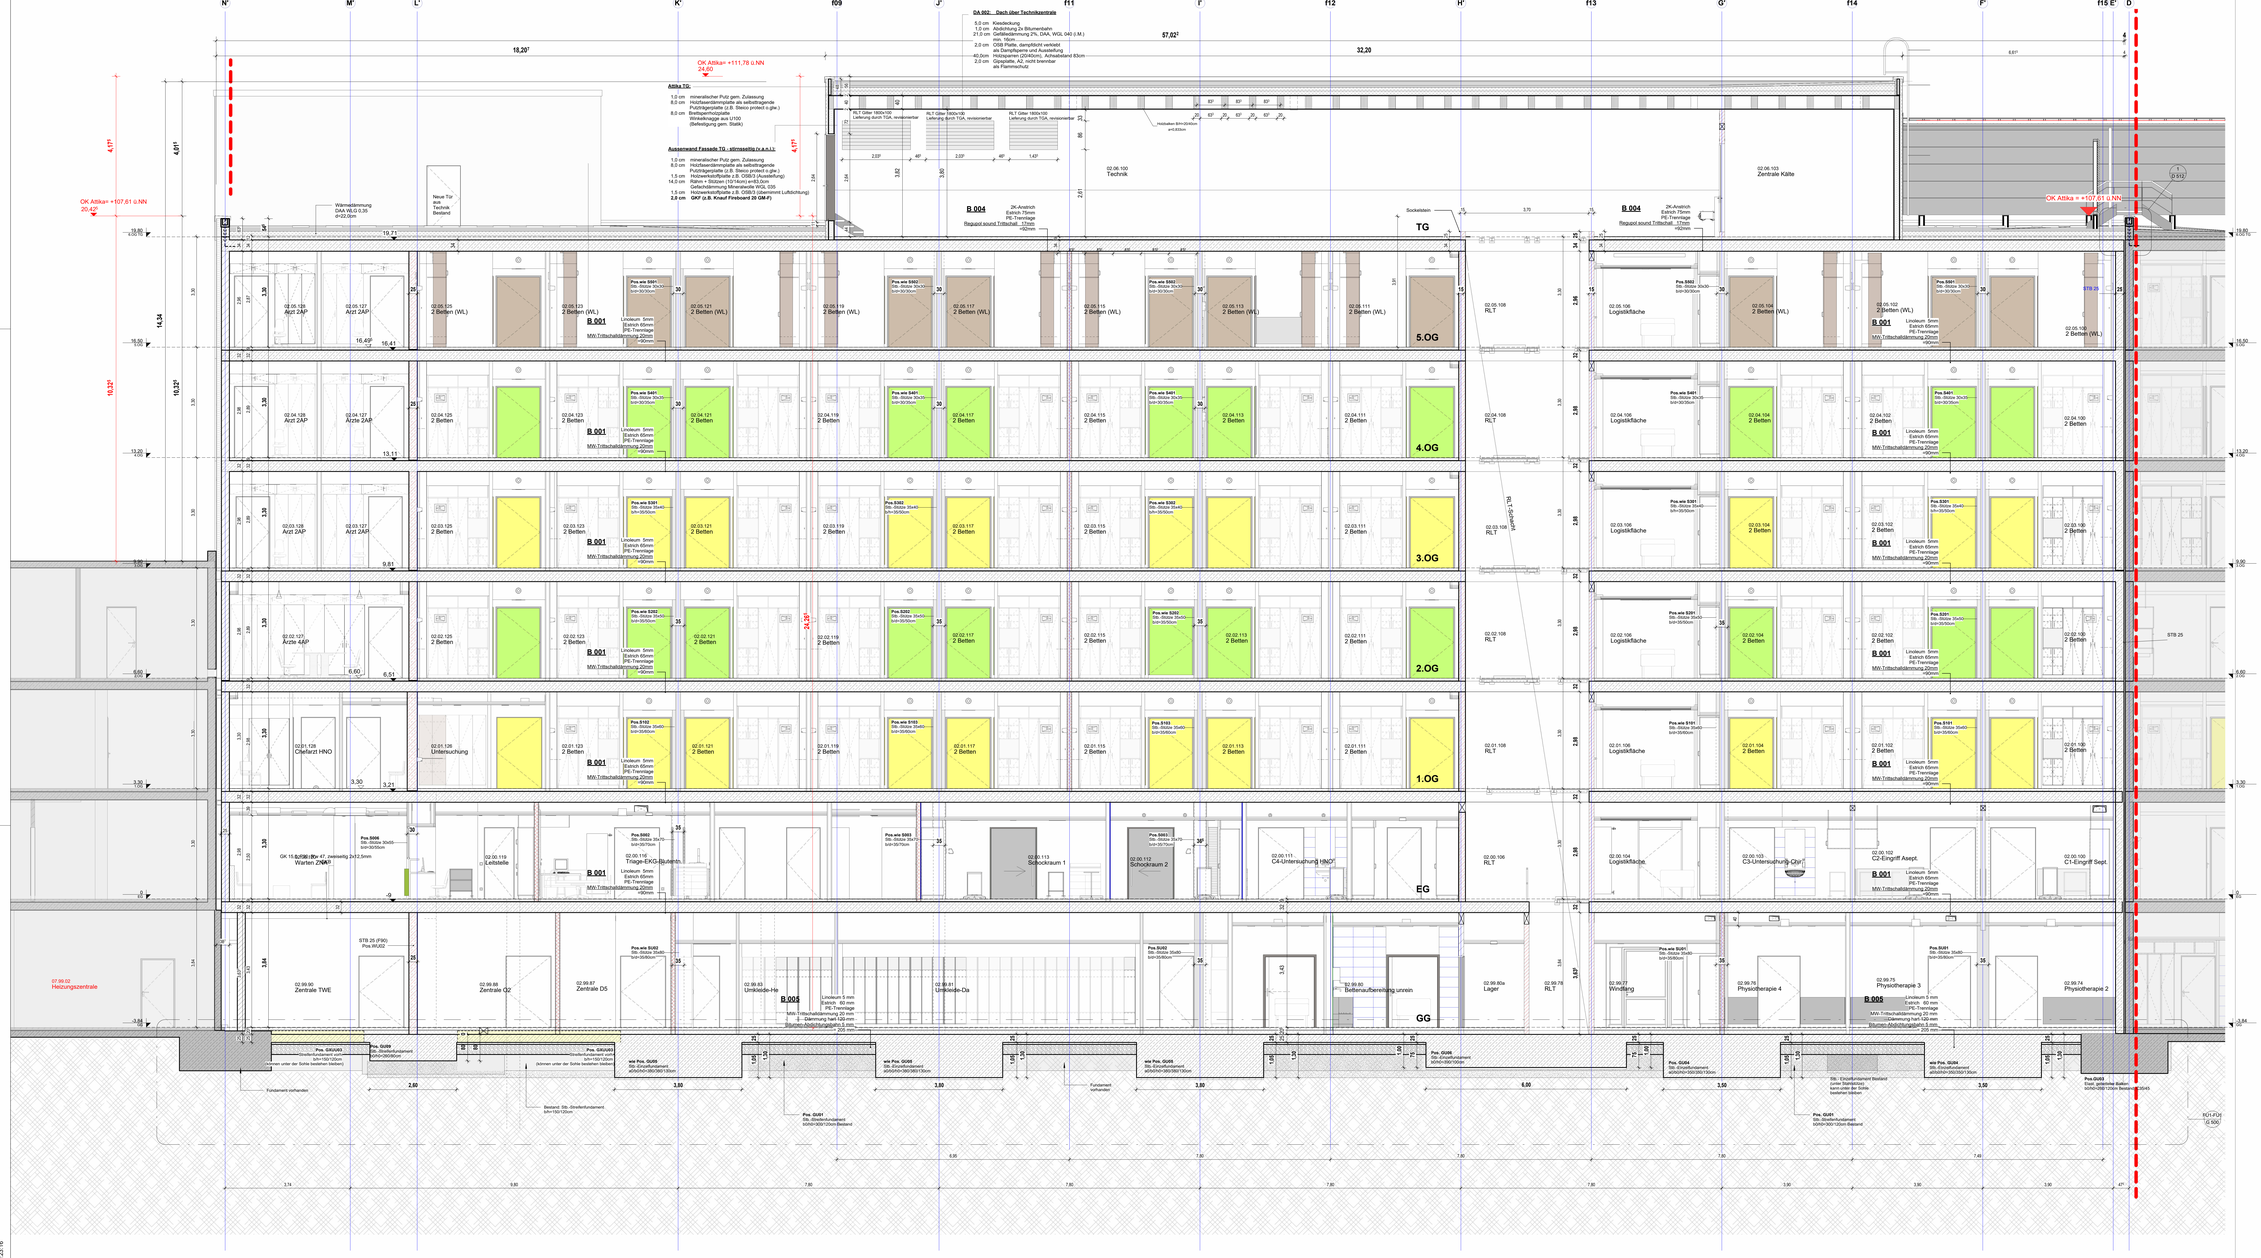
N'
M'
L'
K'
f09
J'
f11
I'
f12
H'
f13
G'
f14
F'
f15 E'
D
OK Attika= +111,78 ü.NN
24,60
OK Attika= +107,61 ü.NN
20,43
OK Attika = +107,61 ü.NN
TG
5.OG
4.OG
3.OG
2.OG
1.OG
EG
GG
02.00.112 Schockraum 2
02.00.111 C4-Untersuchung HNO
02.00.113 Schockraum 1
02.00.102 C2-Eingriff Asept.
02.00.101 C1-Eingriff Sept.
B 004
B 001
B 005
Pos.wie S001
Pos.wie S101
Pos.wie S201
Pos.wie S301
Pos.wie S401
Pos.wie S501
Pos.wie S502
Pos.wie S503
