EG

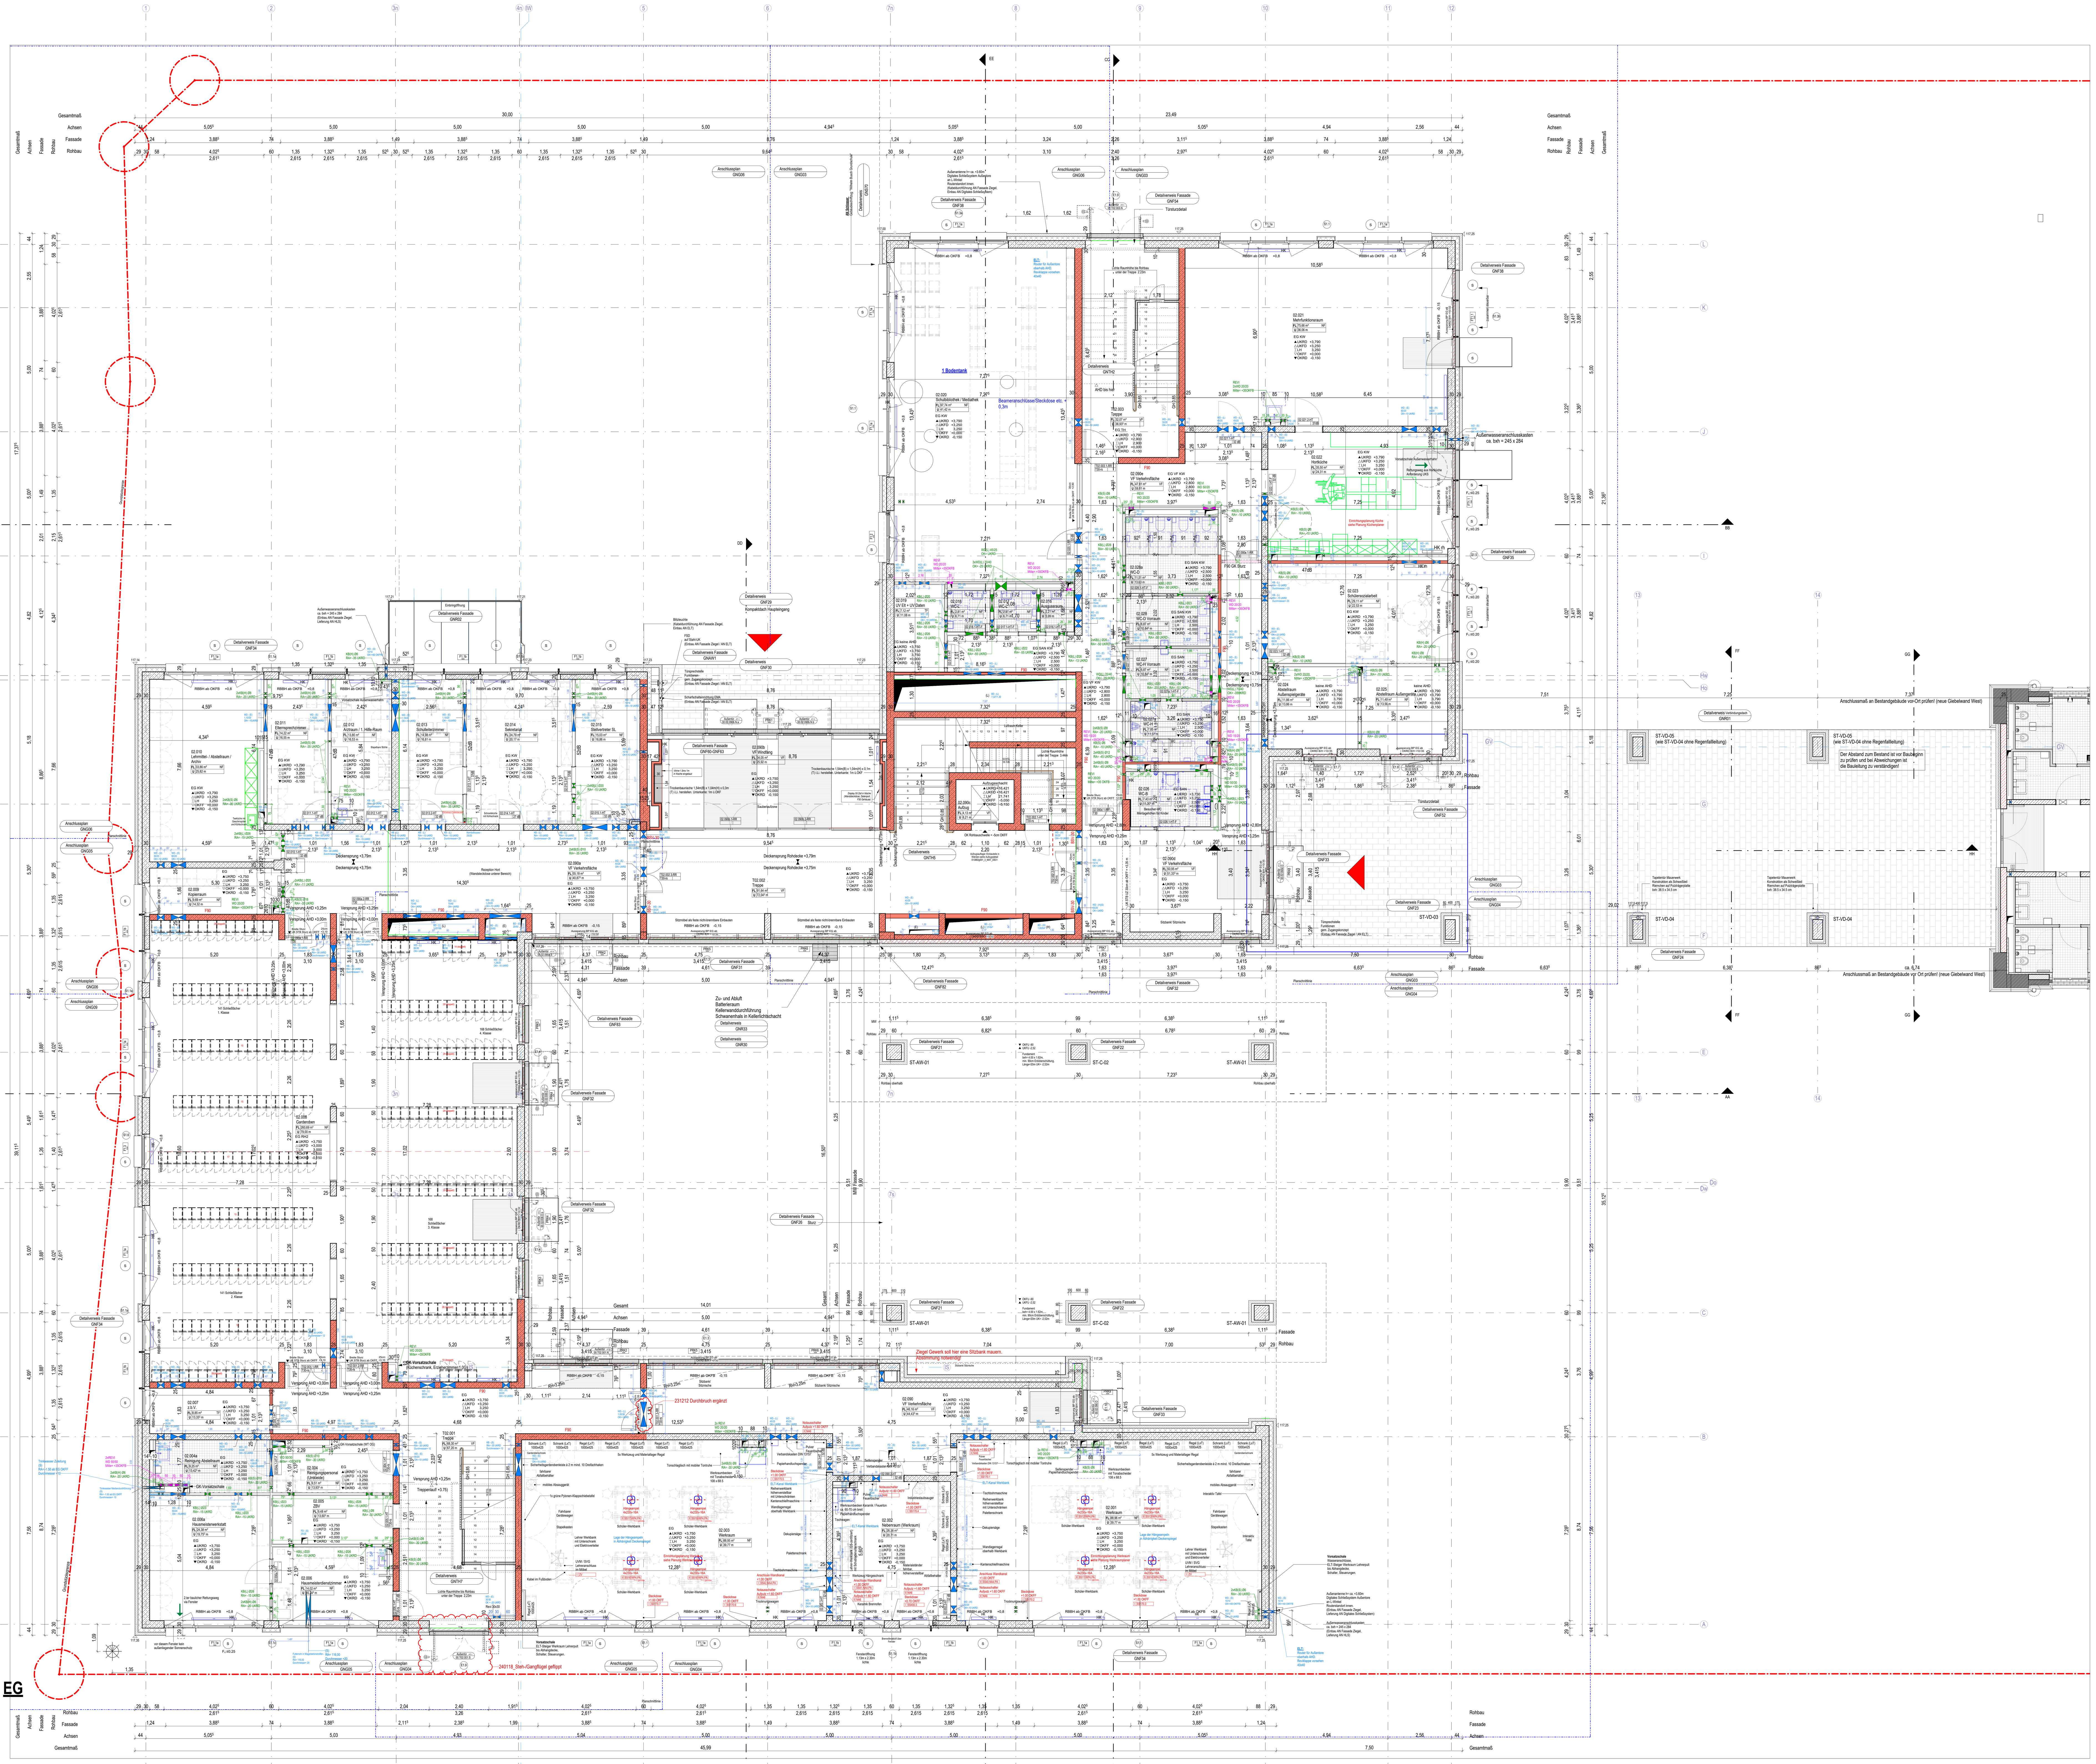

Dieses Blattformat nur zur Digitalen Abstimmung!
Das Blattformat entspricht der doppelten DIN A0 Größe.
Wird auf ein DIN A0 gedruckt so entspricht die Zeichnung
dem Maßstab **1:100** auf dem Detailgrad einer **1:50** Zeichnung.

Index	Änderungen	Datum	Name
H	Durchbruch ergänzt, EG Achse 5-B. TB DB ergänzt	01.02.2024	
G	Änderung GK Wand Außengeräteraum	08.11.2023	
F	Durchbruch Änderung	18.08.2023	
E	Einarbeitung der Änderungen in die Grundleitungen	07.08.2023	
D	Angabe Magerbetonqualität	28.06.2023	
C	Index D / Fachplaner dwgs / Bauanlauf Rohbau	06.06.2023	
B	WPII Index C	21.10.2022	
A	Grundlage zur Ausschreibung VE 3052/3061/3070	14.06.2023	
-	WP1 Grundlage Koordinierungsplanung	28.06.2022	

Zur Verifizierung des Planes können Anbindemaße der Fenster und Türen bzw. nicht vermaßte Elemente oder Bereiche aus dem Plan abgegriffen werden.

STADT LEIPZIG
- Amt für Gebäudemanagement -

NEUES RATHAUS
04092 LEIPZIG

Objekt
Schulzentrum Gerichtsweg
Grundschule Neubau (GN)
Reichpietschstraße 2
04317 Leipzig

Auftraggeber
Stadt Leipzig
Amt für Gebäudemanagement

04092 Leipzig

Architekt

Fachplaner

Übersicht / Lage- / Höhenbezug +/- 0,00=117,25 üNHN

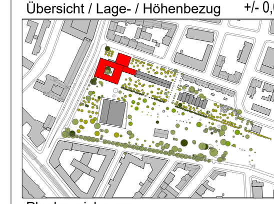

Höhensystem: DHHN2016

Freigabestatus

Planbezeichnung
Inhalt_Plannummer_Maßstab
00EG_GNG31_50_H
Grundschule Neubau - Grundriss
Erdgeschoss

Leistungsphase
5 - Ausführungsplanung

Datei: Liegenschaft_Gebäude_GT_L_GEW_INHA_INDEX
013882g001_02_5_ARC_00EG_H

Blattnr.: GNG31

gezeichnet: KS

Datum: 13.06.2023

Format: A0+ 2378.0 x 1682.0

Maßstab: 1:50