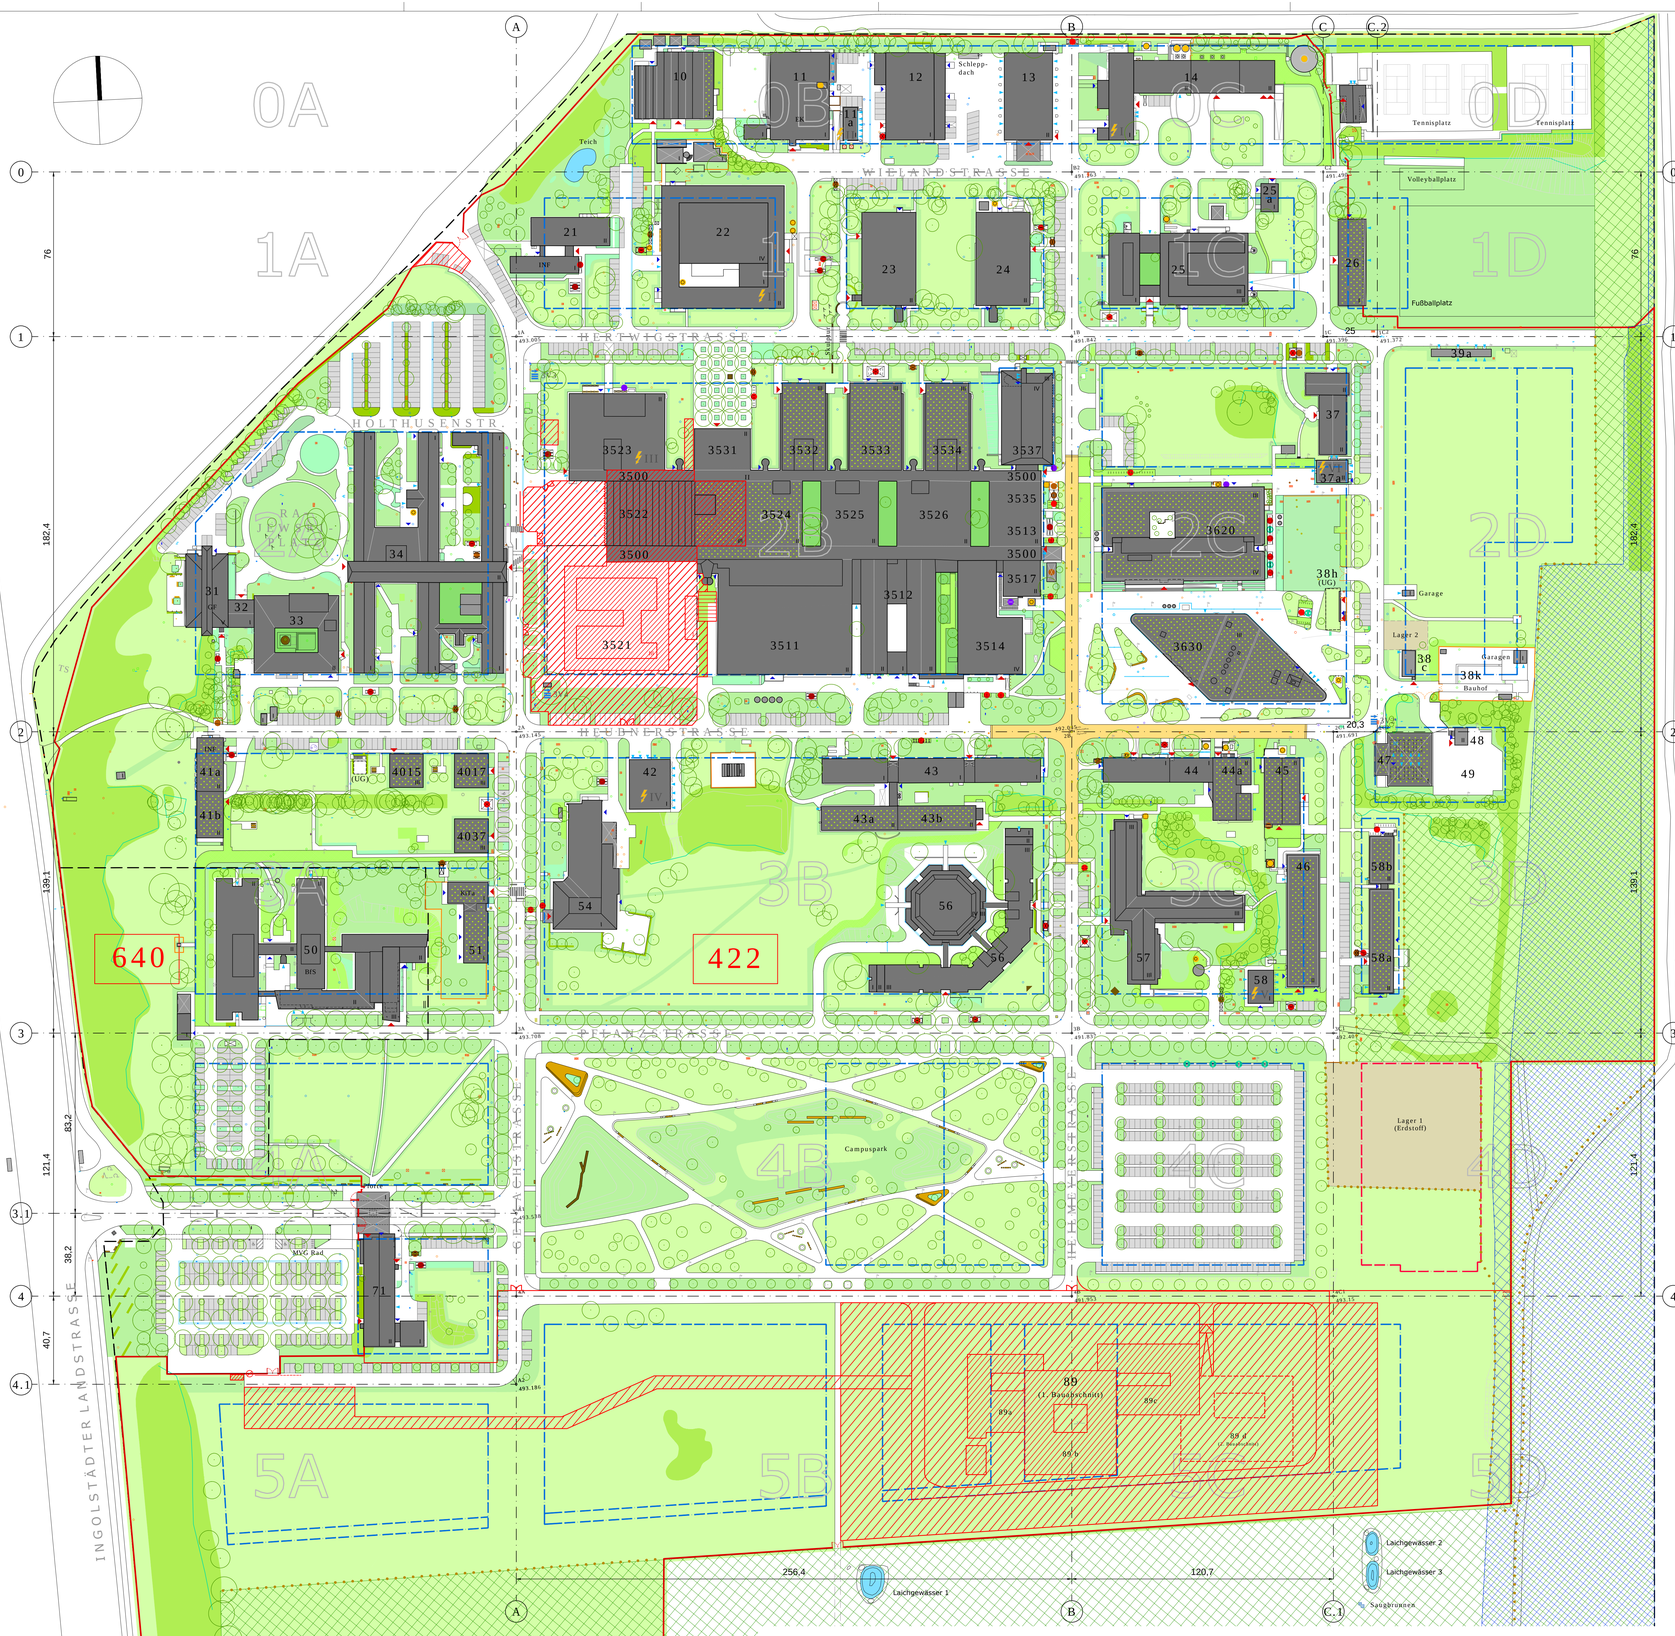

LEGENDE Gebäude

10		**Gewächshaus**
	EUS	Abteilung Experimentelle Umweltsimulation
11	FI	Einkauf
11a	VH	Trafostation 2
12	INF	Werkstätten
13	INF	Fahrbereitschaft
	INF	Werkfeuerwehr (Fahrzeughalle)
14	INF	Heizhaus
		Trafostation 1
21	INF	Bau und Liegenschaftsentwicklung
	INF	Bau-Controlling
	INF	Campus Service
	INF	Technisches Gebäudemanagement
22	EUS	Abteilung Experimentelle Umweltsimulation
	VIRO	Institut für Virologie
23		**Auditorium**
	DZD	Deutsches Zentrum für Diabetesforschung e. V., Geschäftsstelle
	FI	Einkauf
		Zentralbibliothek
24		Stillgelegt / Möbellager
25	CF-MPC	Core Facility Metabolomics and Proteomics
	HPC	Nanomaterials and Nanophotonics
	INET	Institut für Netzwerkbiologie
	MCD	Institut für Metabolismus und Zelltod
25a	INF	Flächen- und Sicherheitsmanagement
26	INF	Medizinischer Dienst und Werkfeuerwehr (Sportgebäude)
31	COMS	Abteilung Kommunikation
	FI	Finanzabteilung
	GF	Geschäftsführung
	SPR	Strategie, Programme, Ressourcen
	TKP	Abteilung Translationale und Klinische Projekte
32	INF	Flächen- und Sicherheitsmanagement (Lager)
33	BM	Beteiligungsmanagement
	CMA	Photonion GmbH
	FI	Finanzabteilung
	INNO	Abteilung Innovationsmanagement
	IRM	Institute of Radiation Medicine
		Gleichstellungsbeauftragte
		Hörsäle
		Sozialwerk e.V.
34	EPI	Institut für Epidemiologie
	CF-GEN	Core Facility Genomics
	CF-LAS	Core Facility Laboratory Animal Services
	CF-MPC	Core Facility Metabolomics and Proteomics
	CF-STATCON	Core Facility Statistical Consulting
	IDC	Institut für Diabetes und Krebs
	IRM	Institute of Radiation Medicine
	LHI	Institut für Lungengesundheit und Immunität
35		**Biologikum**
3500		Nord-/Südflur
3511	CF-LAS	Core Facility Laboratory Animal Services
3512	CF-LAS	**Core Facility Laboratory Animal Services** - Tierhaltung
	DMF	Diabetes Mouse Facility
	GMC1	German Mouse Clinic I
3513	CF-LAS	Core Facility Laboratory Animal Services
3514	**GMC2**	**German Mouse Clinic II**
	HR	Personalabteilung - Berufsausbildung
	IEG	Institut für Experimentelle Genetik
3517	CF-LAS	Core Facility Laboratory Animal Services
3521		Stillgelegt
3522		**Konferenzzentrum** (im Bau)
	IRM	Bestrahlungsdienste
3523	IRM	Institute of Radiation Medicine
	LHI	Institut für Lungengesundheit und Immunität
	VIH	Trafostation 3
3524	CF-LAS	Core Facility Laboratory Animal Services
3525	VIRO	Institut für Virologie
3526	IFE	Institut für Funktionale Epigenetik
3531	CF-LAS	Core Facility Laboratory Animal Services
		Tierschutzbeauftragte
3532	IDG	Institut für Entwicklungsgenetik
	ISBM	Institut für Synthetische Biomedizin
	PGSB	Abteilung Genomik und Systembiologie pflanzlicher Genome
3533	AAP	Abteilung Analytische Pathologie
	CF-MAB	Core Facility Monoklonale Antikörper
	CF-PTA	Core Facility Pathology & Tissue Analytics
	IFE	Institut für Funktionale Epigenetik
	IML	Institute Machine Learning in Biomed Imaging
	ITG	Institut für Translationale Genomik
3534	CF-IPSC	Core Facility Induced Pluripotent Stem Cells
	VIRO	Institut für Virologie
3535	CF-LAS	Core Facility Laboratory Animal Services
	SBO	Abteilung Sensory Biology and Organogenesis
3537	IDG	Institut für Entwicklungsgenetik
	IEG	Institut für Experimentelle Genetik
	ING	Institut für Neurogenomik
	VIRO	Institut für Virologie
3620	**HDC1**	**Helmholtz Diabetes Center I**
	HPC	Bioengineering and Microfluidics
	IDC	Institut für Diabetes und Krebs
	IDE	Institut für Diabetes und Endokrinologie
	IDO	Institut für Diabetes und Adipositas
	IDOT	Institut fürDiabetes und Organoid Technologie
	IDR	Institut für Diabetes- und Regenerationsforschung
	ITERM	Institute for Tissue Engineering and Regenerative Medicine
	ITS	Institut für Translationale Stammzellforschung
	NBD	Abteilung Neurobiologie des Diabetes
3630	**HPC**	**Helmholtz Pioneer Campus**
	HPC	Helmholtz Pioneer Campus Administration
	HPC	Mechanobiology Lab
	HPC	Molecular Ageing
	HPC	SWIR Imaging
	HPC	Translational Genetics
	HPC	Quantitative Cell Biology
37	AAP	Abteilung Analytische Pathologie
	CF-PTA	Core Facility Pathology & Tissue Analytics
	BR	Betriebsrat
37a	VH	Trafostation 6
38c	INF	Technisches Gebäudemanagement (Sanitäranlagen Bauhof)
38h	INF	Heizzentrale für G45 und G46
38k	INF	Technisches Gebäudemanagement (Bauhof)
39a	INF	Lager
4015	FI	Finanzabteilung
4017	HR	Personalabteilung
	HR	Personalentwicklung
4037	HR	Personalabteilung
41a	BR	Schwerbehindertenvertretung
	INF	Psychosoziale Beratung
	INF	Flächen- und Sicherheitsmanagement
		EDV-Schulungsraum
		Eltern-Kind-Zimmer / Stillraum
41b	INF	Hauptabteilung Infrastruktur
	INF	Flächen- und Sicherheitsmanagement
	INF	Medizinischer Dienst und Werkfeuerwehr (Betriebsarzt)
42	VH	Trafostation 4
43	COMI	Abteilung Vergleichende Microbiomanalysen
	ITERM	Institute for Tissue Engineering and Regenerative Medicine
	STB	Institut für Strukturbiologie
43a	COMI	Abteilung Vergleichende Microbiomanalysen
	ITERM	Institute for Tissue Engineering and Regenerative Medicine
43b	HPC	SWIR Imaging
	STB	Institut für Strukturbiologie
44	BGC	Abt. Analytische Biogeochemie
	HPC	Cryo_ET lab
	STB	Institut für Strukturbiologie
45	EPI	BioBank

LEGENDE Gelände

- Flurgrenze Campus
- Flurgrenze BfS/HMGU
- 422 Flurstücknummer
- Umzäunung, extern (Sicherungsanlage)
- Umzäunung, intern
- Straßenbegrenzung (z. B. Hochbord)
- Belagswechsel
- Laufende Baumaßnahme auf dem Campusgelände
- Aufstellfläche Hubsteiger (13,65 m x 8,32 m)
- Bewuchsgrenze
- Böschungslinie
- Stellplatz
- Rampe/Treppe

LEGENDE Gebäude

- Hauptgebäude
- Nebengebäude
- Dachform: Hochpunkt/First
- Dachform: Tiefpunkt/Kehle
- Dachform: Schleppdach
- Dachform: Vordach
- Rücksprungende Kante im EG
- Vorsprungende Kante im UG
- Haupt-/Nebeneingang
- Anlieferung, Tor, Technik-/Nebentür
- I ··· V Geschossanzahl
- 21 Gebäudenummer

LEGENDE TGA

- Tankanlage
- Gasflaschenschrank/-palette
- HKLS-Gerät
- Trafostation #
  - I: Geb. 14
  - II: Geb. 22, R. 009
  - III: Geb. 3523, R. 974
  - IV: Geb. 42
  - V: Geb. 58
  - VI: Geb. 374
- Hebeanlage 3V#
  - 3V2: bei 61523
  - 3V3: bei G45
  - 3V4: bei 61521
- Ladestation E-Bike
- Ladestation E-Auto

LEGENDE Medienversorgung oberirdisch

Schachtdeckel, Entwässerungsrinnen, ..., sowie Straßenlaternen sind hier nur nachrichtlich dargestellt. Für Planungen bitte den Letztstand des Spartenplans zusammen mit der Datei "[Xref] Medienversorgung_Oberirdisch" heranziehen.

LEGENDE Vegetation

- Bestandsbaum
- Wiesenfläche
- Rasenfläche
- Schotterrasenfläche
- Befahrbare Grünfläche
- Innenhofbegrünung
- Stauden, Bodendecker
- Hecke
- Gehölze, Höhe < 3 m
- Gehölze, Höhe > 3 m
- Waldartige Begrünung
- Lagerfläche
- Gründach
- Gewässer

LEGENDE Ausstattung

- Bank
- Poller: fix/beweglich/beleuchtet
- Mastleuchte
- Fahnenmast
- Fahrradständer
- Fahrradhäuschen
- Müllhäuschen
- Fundament (oberirdisch)
- Lichtschacht
- Mauer: Geländesprung/Einfriedung
- Kunst am Bau (Skulptur)
- Schwelle zur Geschwindigkeitsbegrenzung
- Begegnungszone (gesperrt für Kfz außer Lieferverkehr)

LEGENDE Planraster

- PRa-Achsen
- PRa-Punkte
- 1A PRa-Sektorennummer

LEGENDE Naturschutz

- Gemäß BPlan *Fläche zum Schutz, zur Pflege und zur Entwicklung von Boden, Natur und Landschaft* (= sog. interne Ausgleichsfläche auf der Liegenschaft, inner- und außerhalb des Zauns)
- FFH-Gebiet *Heidelflächen und Lohwälder nördlich von München* und NSG *Südliche Fröttmaninger Heide* (gemein. Begrenzung)
- Pflockreihe zur Abgrenzung von Ausgleichs- und Lagerflächen

Die Darstellung der Flurstücksgrenze ist keine verbindliche Grenzfeststellung im Sinne des VermKatG. Rechtliche Ansprüche können darauf nicht gestützt werden.

Die angegebenen Höhen Normalhöhen-Null (NHN) befinden sich im Höhensystem des Deutschen Hauptdhönnetzes 2016 (DHHN2016); Status 170. Die Lagekoordinaten wurden (zum Zeichnungsindex 08) rechnerisch in das aktuelle Landeskoordinatensystem (UTM32) überführt.

Nutzung der Basisdaten der Bayerischen Vermessungsverwaltung.

Flurstück 422 (HMGU)	522.825 m²
Flurstück 640 (BfS)	17.926 m²
Grundstücksfläche gesamt	**540.778 m²**

0 50 100 150 Meter

Ind.	Bezeichnung	Datum	Gez.
00	Erstausgabe		
01	Korrektur Fläche BfS-Flurstück Nr. 640	13.10.2016	TGM-MFI
02	Aktualisierung Neupl. Pforte; Anpassen Grünflächen	16.12.2016	HSLA
03	Anpassen Zugangsgrünflächen; Nachtrag Schachtdeckel	01.02.2017	CE-MNA
04	Aktualisierung Baumkataster, Grünflächen	08.06.2017	HSLA
	Abbruch Geb. 16, 72, 39, Kläranl.; Aktual. Legende und Orientierungspläne	31.07.2017	CE-MNA
05	Aktualisierung Baumkataster (Ersatzpflanzungen)	10.11.2017	HSLA
	Aktual. Nebengeb., Tanks, FW-Container; Höhenlinien, Mögl. Baumstandorte	08.12.2017	CE-MNA
06	Aktualisierung Vegetationsflächen und Baumkataster	31.03.2018	HSLA
	Aktual. Stellplätze, Böschung Kläranl.; Änderung Dateiname und-struktur	06.04.2018	CE-MNA
07	Aktualisierung Vegetationsflächen und Baumkataster (Index 6)	09.12.2018	HSLA
	Akt. Geb. 10, 12a, 3620, 3630, 38a, 38b, 47, 52a, Zugänge; Leg., ext. Weg	07.01.2019	CE-MNA
08	Aktual. Baumbestand und Anpass. Flächen gem. BESTPlan Index 08 (Index 9)	11.11.2019	HSLA
	Akt. Geb. 3630, 37a, 45, 46, 89, FW-Interim, Erdstofflager; UTM-Umstellung	20.02.2020	CE-MNA
09	Aktual. Baumbestand, Grünsanierungen	05.08.2021	GRPL
	Neubau 11a, 47, 48, 49, 58b; (Teil-)Rückbau 38f, 38g, (38h), 60a/w; Legende	09.09.2021	BAU-MNA
10	Begegnungszone, Gehweg- und Grünsanierungen, Aktualisierung Baumkataster	14.02.2024	GRPL
	Neubau: 3630; Zubau: 37a; Aktual. Legende und FP: 1C, 1C2, 2B, 2C1, B2, C2	20.02.2024	BAU-MNA

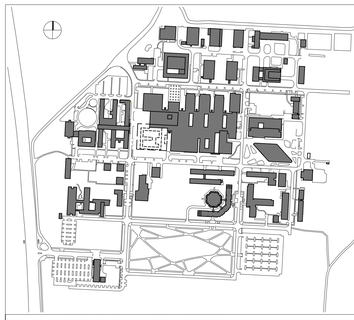

HELMHOLTZ MUNICH

Planinhalt	Campusplan Bestand Gebäude und Freiflächen	Liegenschaft Neuherberg Ingolstädter Landstr. 1 85764 Neuherberg	
Planverfasser Aufmaß	Staatliches Bauamt	Datum	2001
	ADBV München (Katastervermessung)	Datum	2023
Planverfasser Aufmaß	KARNER INGENIEURE GmbH Vermessung | Beratung | Geoinformation	Gezeichnet	Uhlig
		Datum	15.03.2022
Planverfasser Freiflächen	Grünplan GmbH Prinz-Ludwig-Str. 48 85354 Freising	Gezeichnet	Rasemann
		Datum	siehe Indizes
Planverfasser Hochbau	Helmholtz Zentrum Müchen Hauptabteilung Infrastruktur Abt. Bau und Liegenschaftsentwicklung	Gezeichnet	MNA
		Datum	siehe Indizes
Plannummer	[Layout: A0_Campusplan] 01_0GES_000LP_90_BES_BEST	Planindex	10
Maßstab	1 : 1.000 1 : 1.250 1 : 2.000	Planformat	DIN A0 bzw. DIN A0 DIN A2
		Plangröße	1.189 x 841 [Bilderrahmen] 815 x 675 [Half-size Plot] 594 x 420
		Plandatum	20.02.2024

58b	AIH	AI for Health
	HAICU	Helmholtz Artificiel Intelligence Coop.Unit
	ICB	Institute of Computational Biology
71	BM	Beteiligungsmanagement
	INF	Werkfeuerwehr (Leitstelle)
	CLCA	Corporate Legal, Compliance & Audit
	LA	Rechtsabteilung
		Pforte
89	**BfS**	**Bundesamt für Strahlenschutz München** (im Bau)

57	IAF	Institut für Allergieforschung
	ICB	Institute of Computational Biology
	IBMI	Institut für Biologische und Medizinische Bildgebung
	IRM	Institute of Radiation Medicine
	SAT	Signaling and Translation
	STB	Institut für Strukturbiologie
	TOXI	Institut für Molekulare Toxikologie und Pharmakolgoie
	ZYTO	Abteilung Strahlenzytogenetik
58	VW	Trafostation 5
58a	AIH	AI for Health
	CF-STATCON	Core Facility Statistical Consulting
	HAICU	Helmholtz Artificiel Intelligence Coop.Unit
	ICB	Institute of Computational Biology

46	NAKO	**Biorep**ository der Nationalen KohorteBiorepository
47	INF	Sonderabfallager
48	INF	Übungscontainer Werkfeuerwehr
49	INF	Wertstoffhof
50	**BfS**	**Bundesamt für Strahlenschutz München**
51	KiTa	Kindertagesstätte
54		**Mensa**
56	DigIT	Digitale Transformation & IT
	EPI	Institut für Epidemiologie
	IAP	Institut für Asthma- und Allergieprävention
	IBMI	Institut für Biologische und Medizinische Bildgebung
	ICB	Institute of Computational Biology