


DIESER PLAN GILT NUR IN VERBINDUNG MIT DEN PLÄNEN DES STATIKERS, DER FACHINGENIEURE UND FACHFIRMEN SOWIE DEN ZUGEHÖRIGEN LEITDETAILS. INHALTS- UND MASSDIFFERENZEN SIND VOR DER AUSFÜHRUNG MIT ARCHITEKT / BAULEITUNG ABZUSTIMMEN SÄMTLICHE MASSE SIND AUF DER BAUSTELLE VERBINDLICH ZU PRÜFEN!

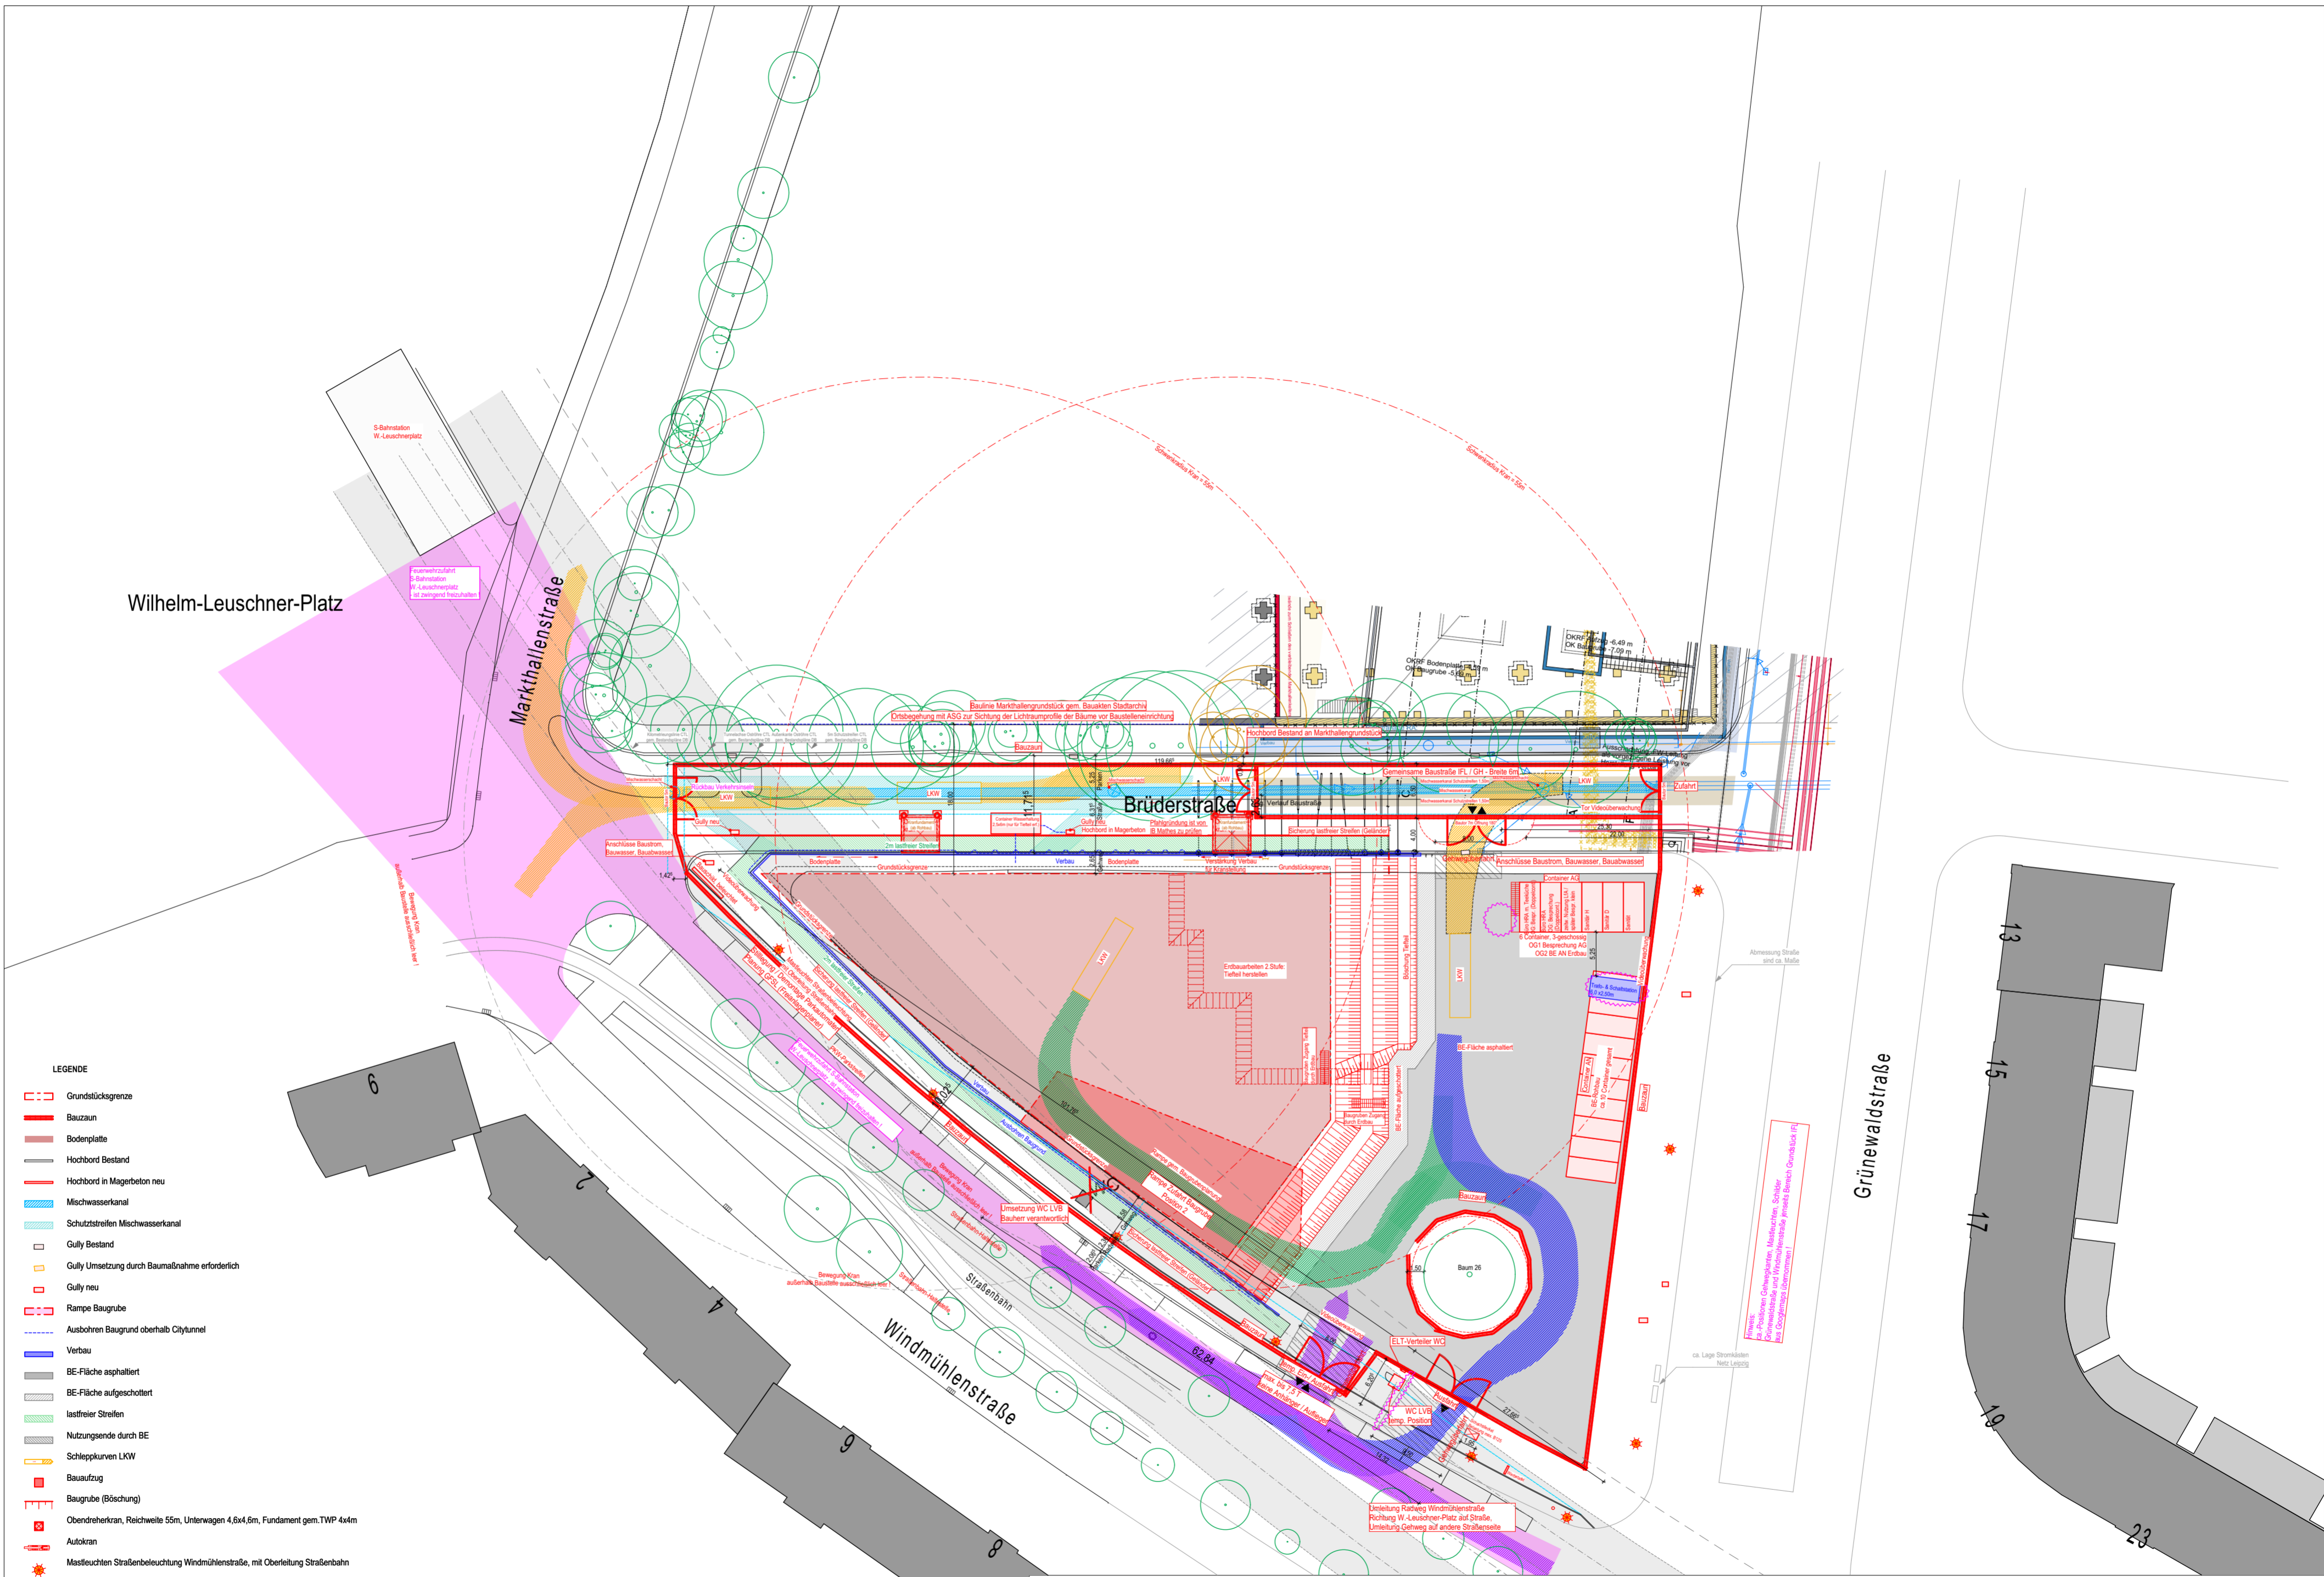

Die Straßenbäume wurden vom Vermessungsbüro Schindler eingemessen.

Projekt
IFL - Neubau Leibniz-Institut
für Länderkunde Leipzig

Bauherr
Leibniz-Institut für Länderkunde e.V.
Schongauer Straße 9
04328 Leipzig

Planung
Henchion Reuter Architekten
Kaiserdamm 12
14057 Berlin

+4.00 ± ± 114.58 m ü. NN

Änderungen	Datum	Gez.	Index	Status
Anpassung Trafo, Pflörtner	05.09.2023	KH	00_F	
				VORABZUG
	Datum	05.09.2023		
	Gez.	KH		
	Plangröße	870x710		

Inhalt:	
Baustelleinrichtungsplan Rohbauarbeiten bis Verfüllen EG	
Maßstab	Plannummer:
1:500	IFL_5_ARC_BE_020_500_00_F