


DIESER PLAN GILT NUR IN VERBINDUNG MIT DEN PLÄNEN DES STATIKERS. DER FACHGENEURE UND FACHFIRMEN SOWIE DEN ZUGEHÖRIGEN LEITDETAILS. INHALTS- UND MASSDIFFERENZEN SIND VOR DER AUSFÜHRUNG MIT ARCHITEKT / BAULEITUNG ABZUSTIMMEN SÄMTLICHE MASSE SIND AUF DER BAUSTELLE VERBINDLICH ZU PRÜFEN!

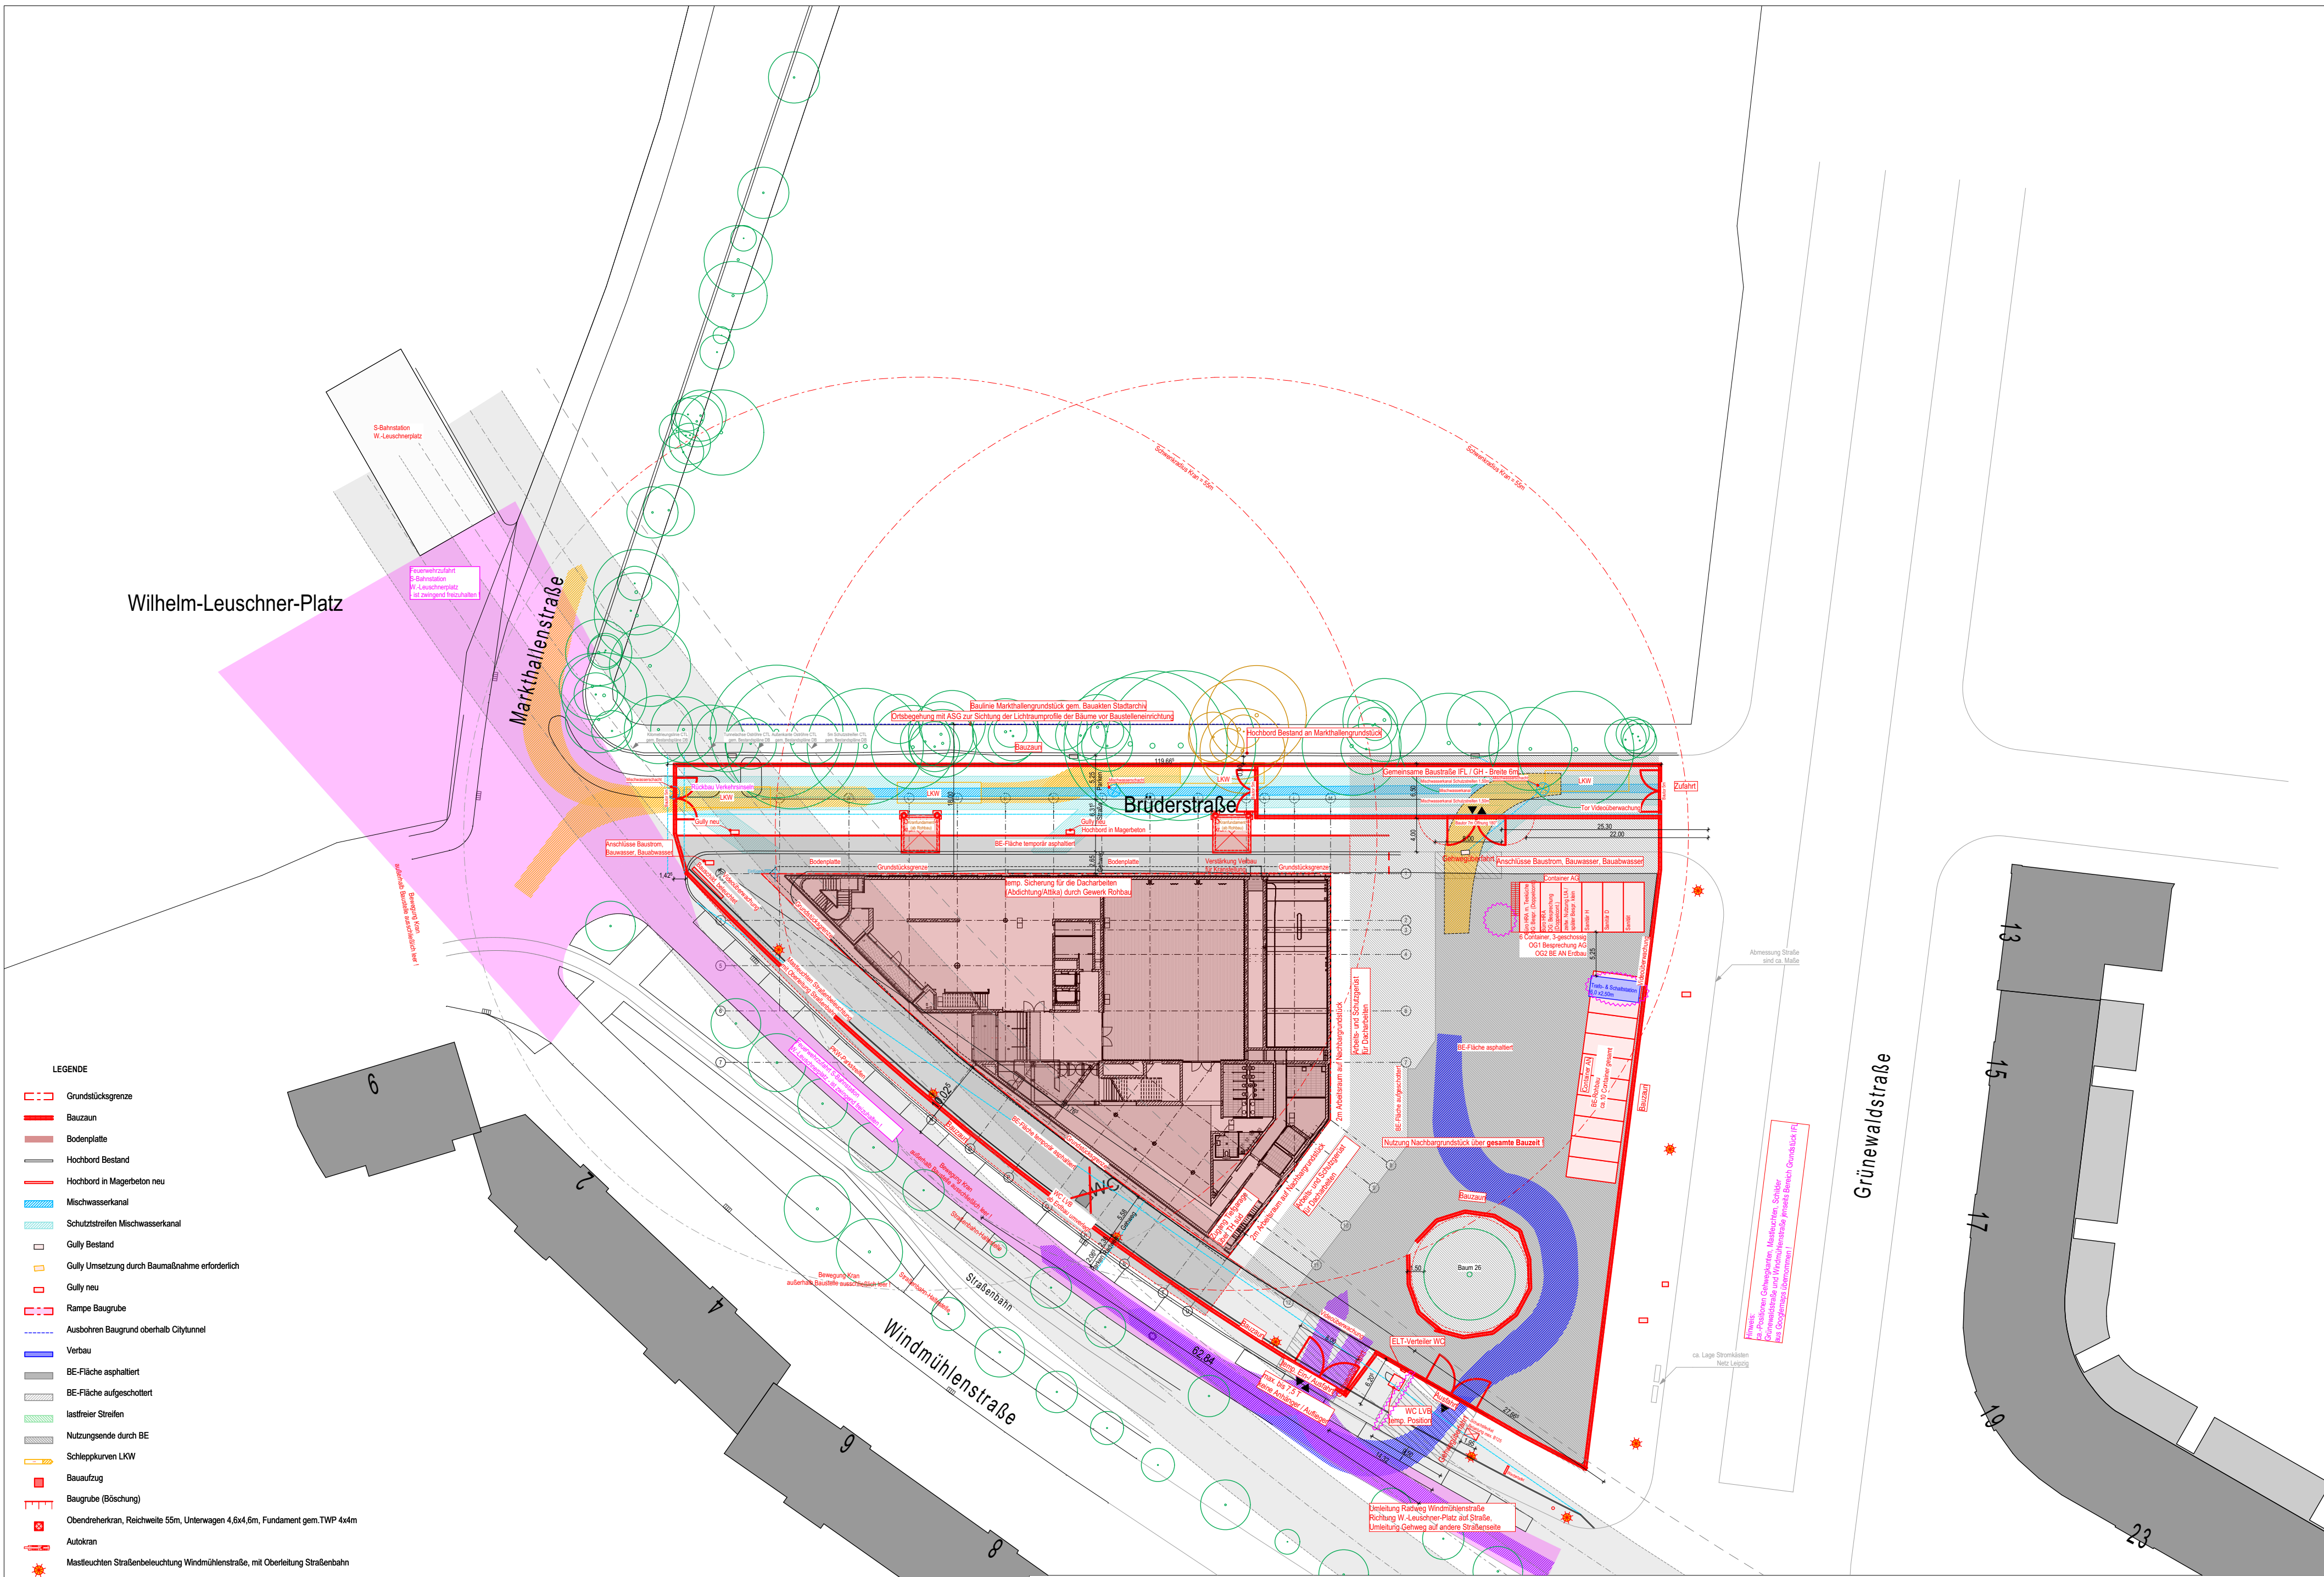

Die Straßenbäume wurden vom Vermessungsbüro Schindler eingemessen.

<b>Projekt</b> IFL - Neubau Leibniz-Institut für Länderkunde Leipzig		<b>Änderungen</b> Anpassung Trifo, Pförtner		Datum 05.09.2023	Gez. KH	Index 00_F	Status VORABZUG	<b>Inhalt:</b> Baustelleneinrichtungsplan Rohbauarbeiten ab EG	
Bauherr Leibniz-Institut für Länderkunde e.V. Schongauer Straße 9 04328 Leipzig		Planung Henchion Reuter Architekten Kaiserdamm 12 14057 Berlin						Datum 05.09.2023	Maßstab 1:500
								Gez. KH	Plannummer: IFL_5_ARC_BE_021_500_00_F
								Plangröße 870x710	