

18.08.2025 - 21.08.2026

Überfahrbarkeit gewährleisten, nach Ende der Bauphase Ausgangszustände herstellen / VZ montieren

Absolute Haltverbote (Z. 283-xx) mit den Sonderzeichen (Z. 1060-31 und Z. 1040-34) sind mindestens 4 Tage vor Inkrafttreten aufzustellen und alle 30m - 50m zu wiederholen.

Feuerwehzufahrt S-Bahn-Station, ständig freizuhalten

Parkscheinautomaten nach Ende dieser Bauphase wieder aufbauen / reaktivieren

Legende

- Baubereich(e)
- BE-Fläche(n)
- vorhandene, stationäre Ausrüstung
- temporäre Ausrüstung
- Bauzufahrten und -ausfahrten


Leibniz-Institut für Länderkunde (IfL)



Bauvorhaben:
Neubau Leibniz-Institut für Länderkunde (IfL) in Leipzig

Zeichnung:
Lage- und Ausrüstungsplan zur Verkehrsführung während der Bauzeit - Bauabschnitt 3 - Ausbauarbeiten

	Datum	Name	Maßstab	Änd.-Nr.	Blatt-Nr.
bearbeitet	27.04.2023	Tschirner	1:500	00	3.1
gezeichnet	27.04.2023	Tschirner			
geprüft					

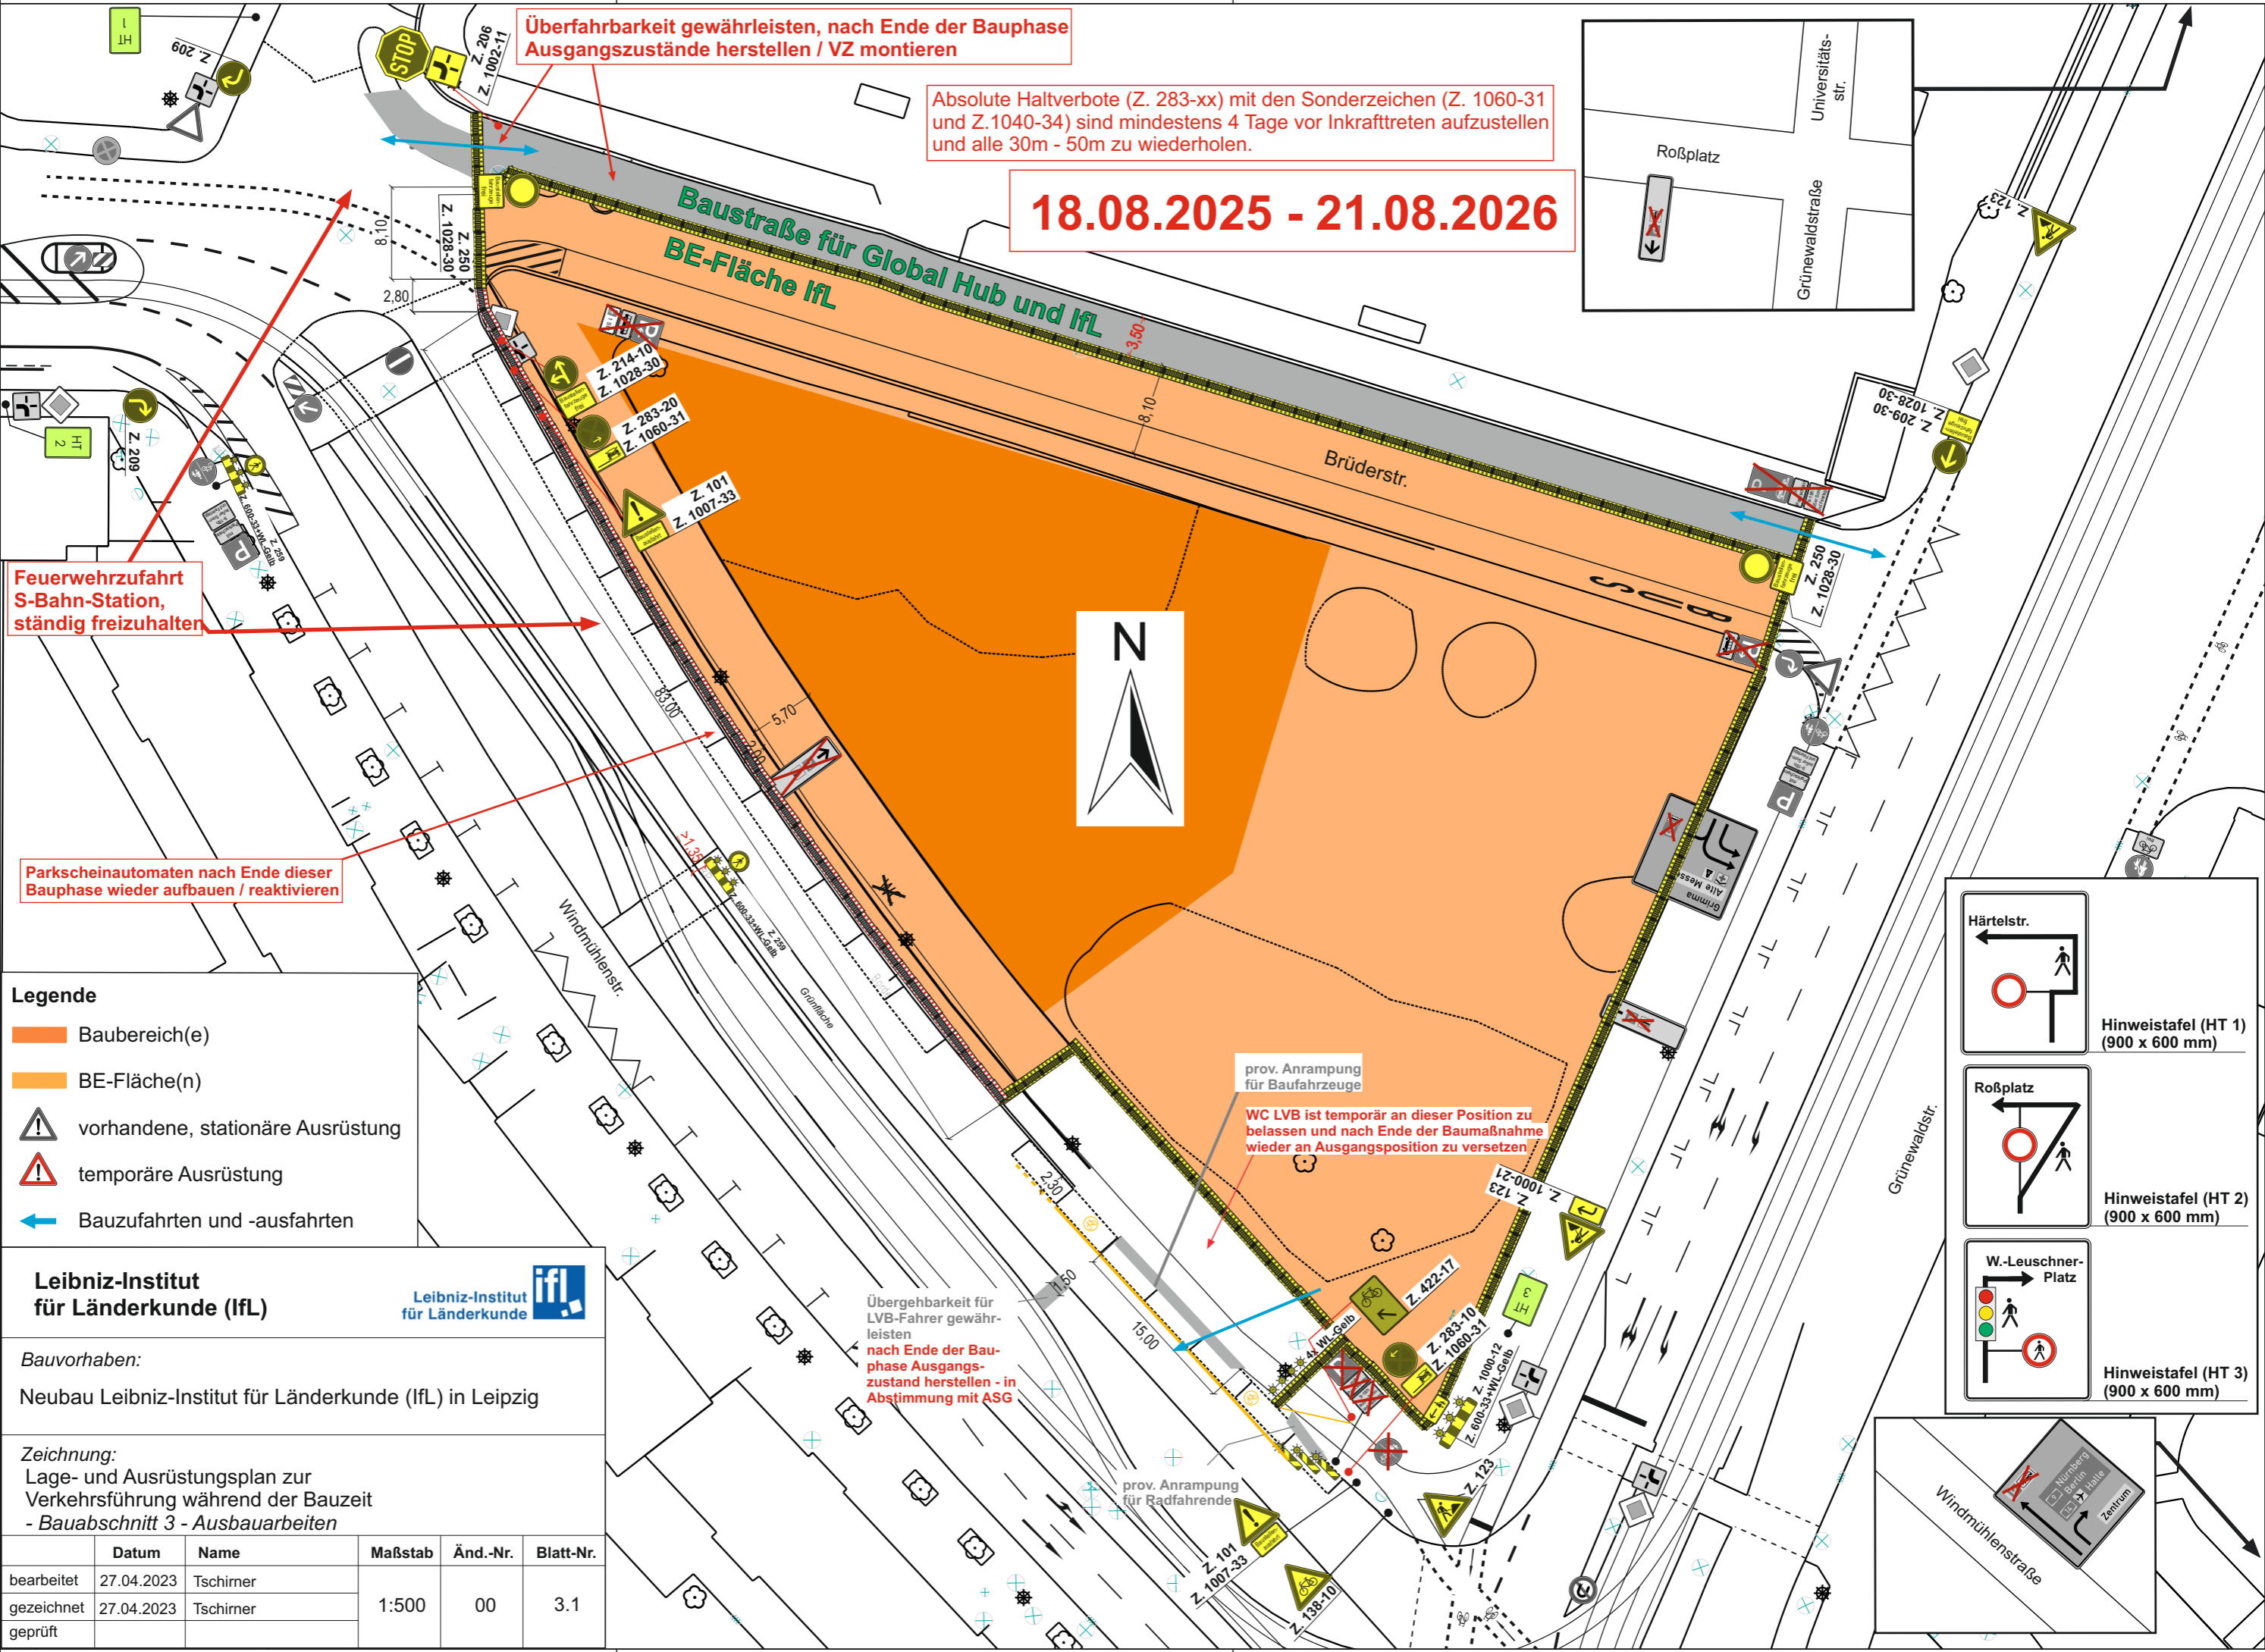

Härtelstr.

Hinweistafel (HT 1) (900 x 600 mm)

Roßplatz

Hinweistafel (HT 2) (900 x 600 mm)

W.-Leuschner-Platz

Hinweistafel (HT 3) (900 x 600 mm)

Windmühlenstraße