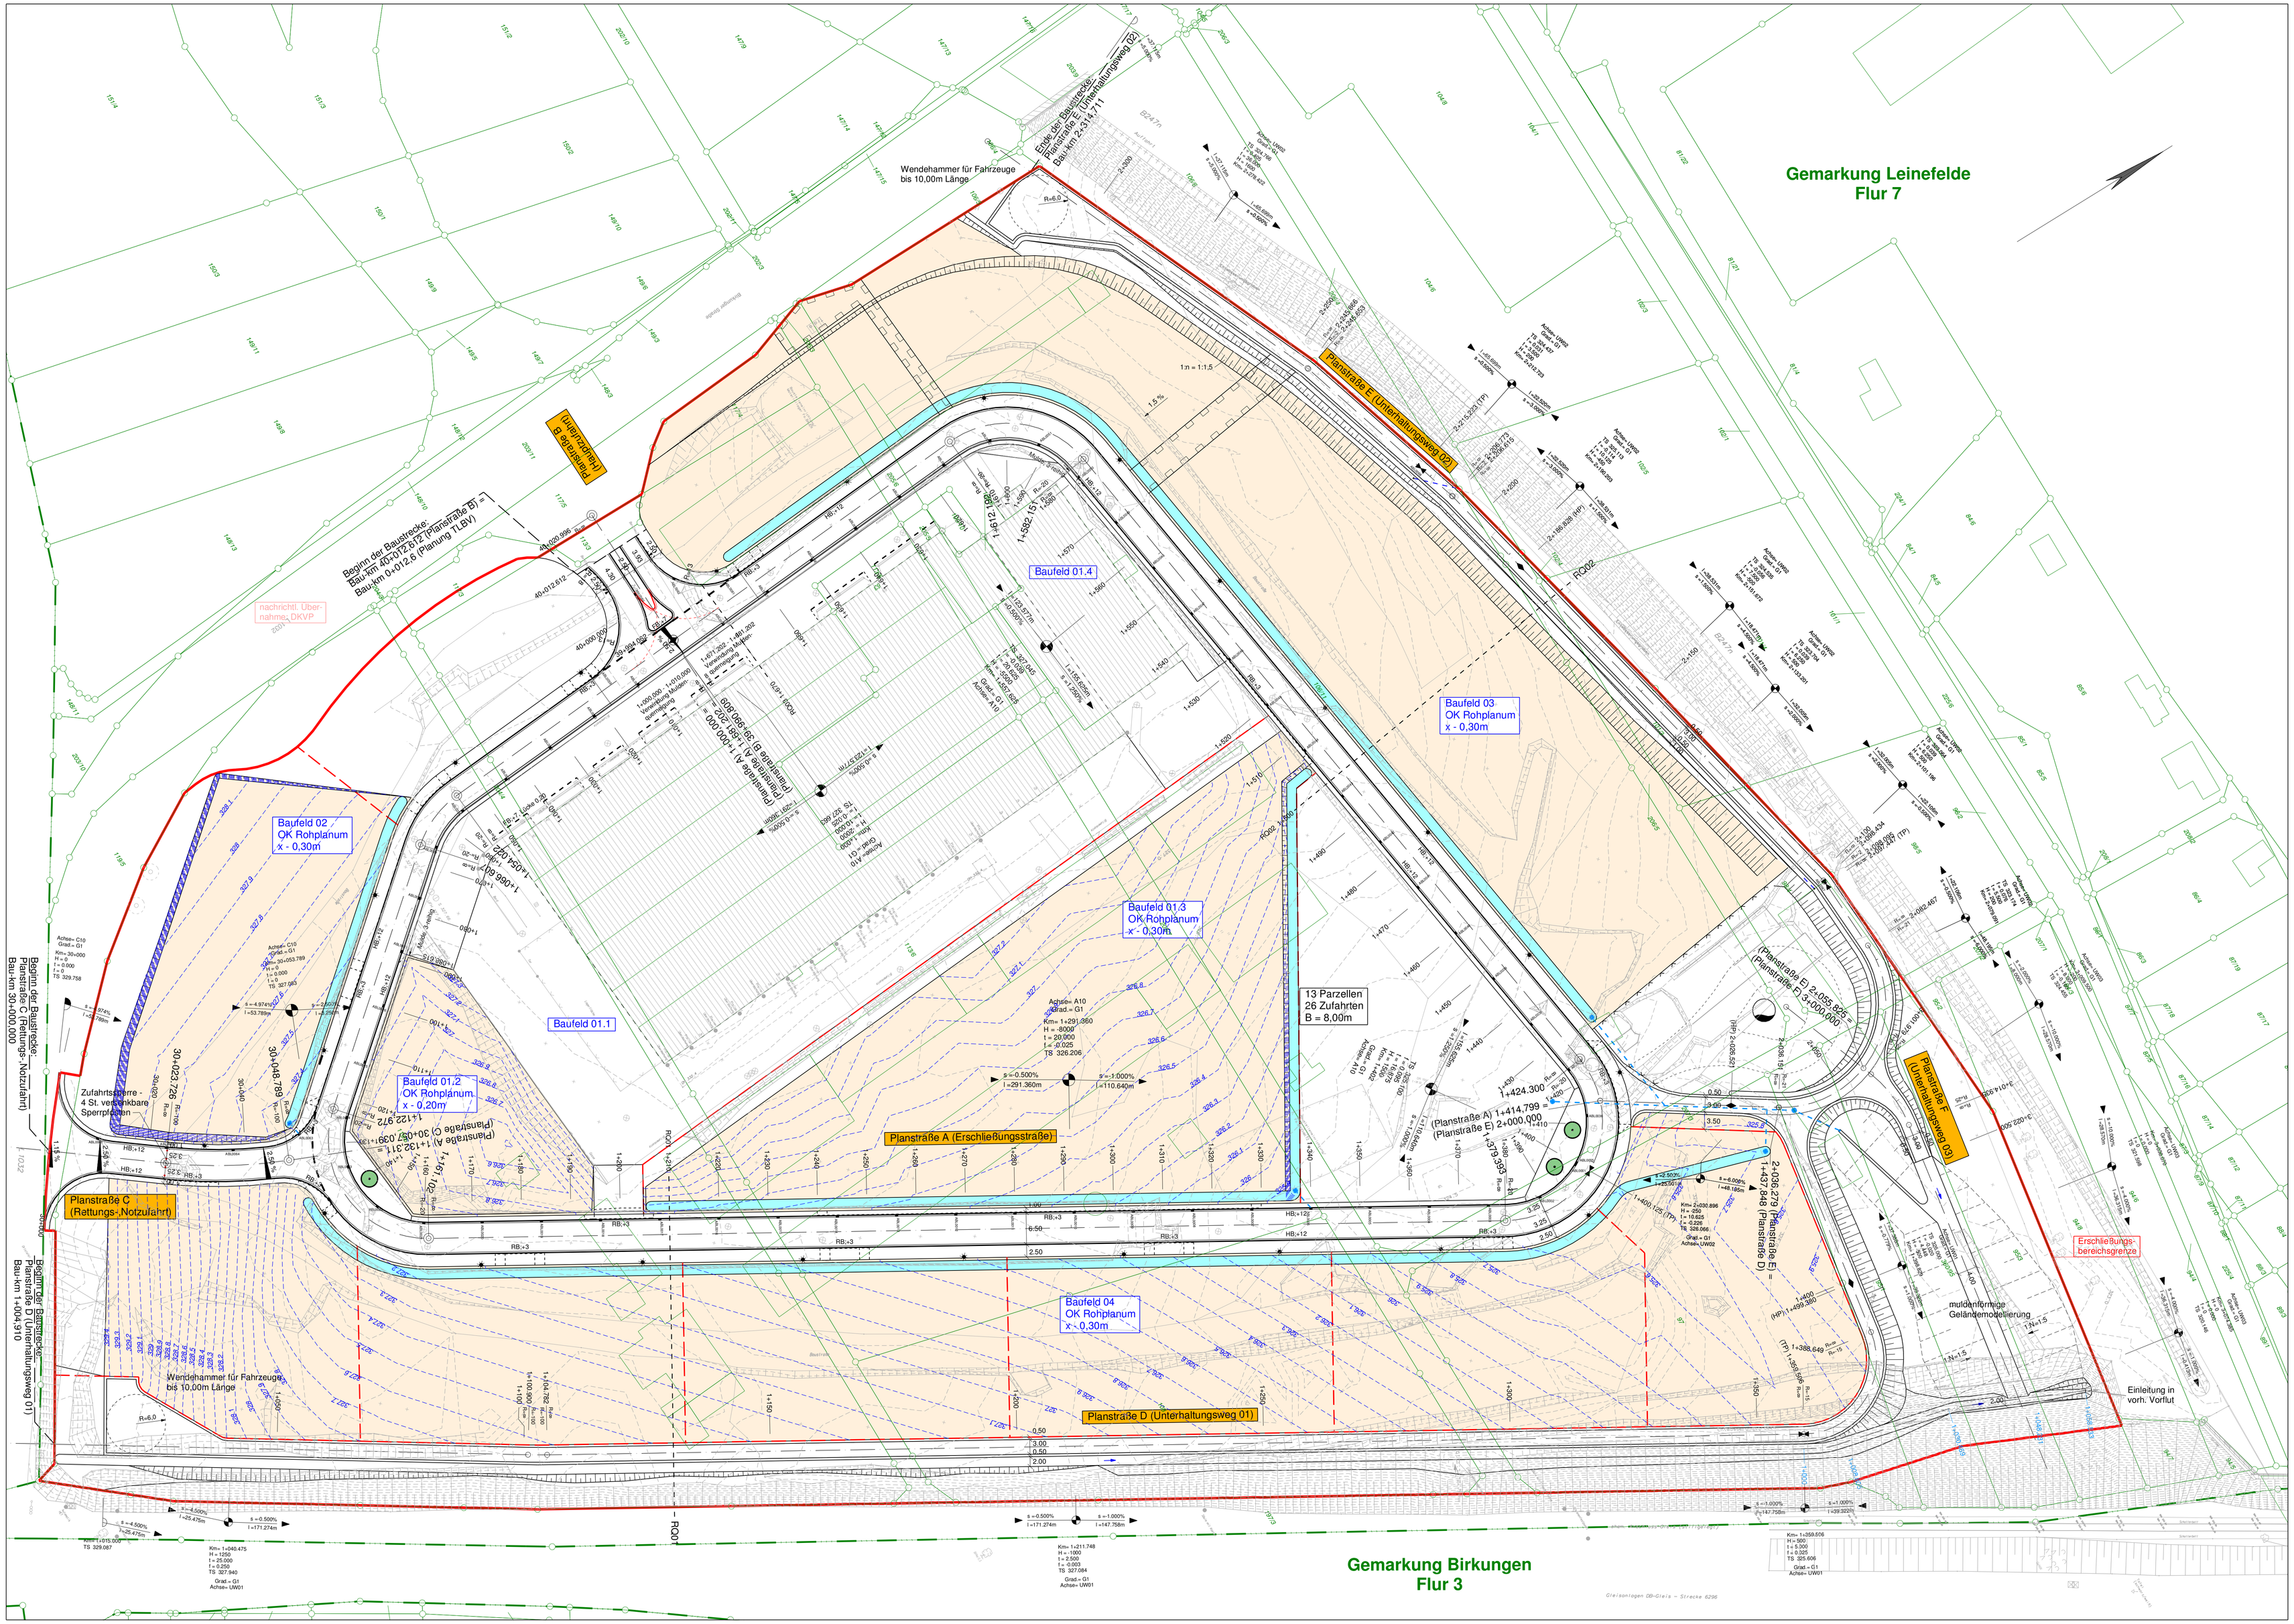

ZEICHENERKLÄRUNG

Einschnittböschung	
Entwässerungsmulde/graben	
Bankett	
Fahrstreifen	
Fahrstreifen	
Bordanlage mit Bordrinne	
Grünfläche öffentlich/privat	
Gehweg/Radweg/Rad-Gehweg	
Bankett	
Dammböschung	
Entwässerungsmulde/graben	
Wirtschaftsweg	
Zufahrt	
Gebäudeabbruch	

Neigungsbrechpunkt mit Angabe von Gefälle (Steigung), Länge der Gefälle- (Steigungs-) Strecke, Ausrundungshalbmesser, Stationierung und Höhe

Hoch- / Tiefpunkt

gepl./vorh. Straßenablauf

Fahrbahnquerneigung

vorh./entf./gepl. Baum

vorh./entf./gepl. Beleuchtung

Baugrund

Beschilderung: Standardverkehrszeichen
- Folientyp RA 2 / Aufbau C
- Größe 2
- Alform
- Aufstellung nach IVZ - Norm

Markierung: Längsmarkierung (unterbrochen B 1,5/1,5)
- Heißplastikmasse
- Typ II
- Breite 0,25m
- Verkehrsklasse P7

Zeichenerklärung											
	Grenzstein/-pkt.		Durchlaß		Verkehrszeichen		Unterflurhydrant		Fließrichtungspfeil	So	Schotter
	Zugehörigkeitshaken		Straßenlampe		Straßenablauf		Kappe	Gr	Granitstein	RE	Rechteckpflaster
Landesgrenze	1.9 Polygonpunkt		Gehölz		Schacht		Höhenfestpunkt	Bto	Beton	RaGr	Rasengittersteine
Gemeindegrenze	Mauer		Hecke		Schacht allgem.		Pfeil Treppe	A	Asphalt	bit	bituminöse Befestigung
Gemarkungsgrenze	Böschung		Baum eingemessen		Zufahrt		Fallrohr	VP	Verbundpflaster		Rasen
Flurgrenze	Zaun		Gebüsch		Zugang		Leitpfosten	BP	Betonplatten		Beet

Grundplan Grundriß	hergestellt:
Datenimport Verm.-Büro Weinrich: 02/2023	
verm.-techn. / bautechn. Feldvergleich:	Unterschrift / Datum

Grundplan Kataster	hergestellt:
ALK - Daten : 10/2019	
Download Geoportal Thüringen	Unterschrift / Datum

Lagebezug: ETRS89 (UTM 32)

Höhenbezug: DE_DHHN2016_NH

Entwurfsbearbeitung:

INGENIEURBERATUNG W.GRIES GMBH

BERATUNG · GUTACHTEN · PLANUNG · BAULEITUNG

Rudolf-Diesel-Straße 1 · 37308 Heilbad Heiligenstadt
Telefon (03606) 603798-99 · Fax (03606) 603790
E-Mail: gries@ingenieurberatung-online.de

bearbeitet:	08 / 2024	STR
gezeichnet:	08 / 2024	MM
geprüft:		

Stadt Leinefelde - Worbis
Bahnhofstraße 43
37327 Leinefelde - Worbis

geprüft:

Leinefelde-Worbis, den .....

Nr.	Art der Änderung	Datum	Zeichen

AUSFÜHRUNGSPLANUNG

Stadt Leinefelde - Worbis

Straße: ...

Station

PROJIS-Nr.:

Unterlage / Blatt-Nr.: 5.5 / 1

Lageplan Baufelder

Maßstab: 1 : 500

Wiederherrichtung
Gewerbegebiet "Ehemaliger Milchhof"
in Leinefelde-Worbis
TO: Verkehrsanlagen

aufgestellt und geprüft:

Stadt Leinefelde - Worbis

Leinefelde-Worbis, den .....

zur Bauausführung freigegeben:

Stadt Leinefelde - Worbis

Leinefelde-Worbis, den .....