

temporäre Einschränkungen d. BE
(incl. Auf- und Abbauphasen)

2024
Frühjahrsmarkt 17.4 - 22.05.24
Herbstmarkt 04.09 - 08.10.24
Striezelmarkt 02.11. - 08.01.25

vorhandene Schutzbeläge aus Bitumen belassen


LEGENDE

BE-Fläche Bestand:
Schutzasphalt mind. 10 cm dick
auf Gehweg und Fahrbahn,
teilweise im Gefälle, an den Rändern ausgezogen
mit eingeleigten Röhren zu Straßeneinfläufen

±0,00 ü. OFF = 116,50m ü. NHN

| Index | Änderung | Datum | Gez. |
|-------|----------|-------|------|
| | | | |

Dresden
Landeshauptstadt Dresden
Amt für Hochbau und Immobilienverwaltung
PF 120020 01001 Dresden Tel. 488 38 20, Fax 488 38 17

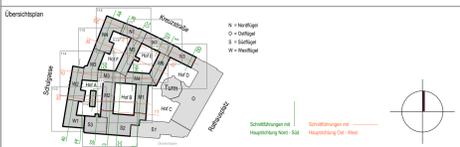

Projekt **1000 - Neues Rathaus**
Dr.-Külz-Ring 19, 01067 Dresden
Vorgezogene Sanierungsmaßnahme - MB III

Standortverwalter
Amt für Hochbau und Immobilienverwaltung







Planungsphase
5 - AUSFÜHRUNGSPLANUNG

| Datum | Unterschrift | Datum | Unterschrift |
|-------|--------------|-------|--------------|
| | | | |

Inhaltliche Koordinierung ist erfolgt mit:
Fachplaner Fachplaner Fachplaner Fachplaner

| Darstellung | Plannummer | o.M. | Datum |
|---|-----------------------------|------|------------|
| MB III Plan BE / Photovoltaik Zustand 1 | 1000_001_5_A_LBE_3LBE01_... | | 26.07.2024 |
| Zustand 1 | | | |

ZUSTAND 1 (08.2024 BIS 28.02.2025)

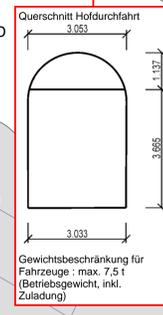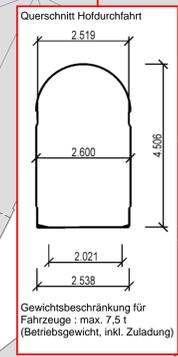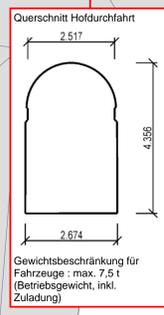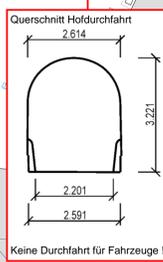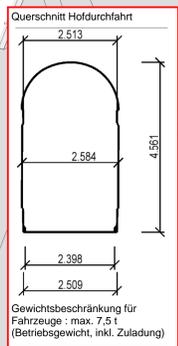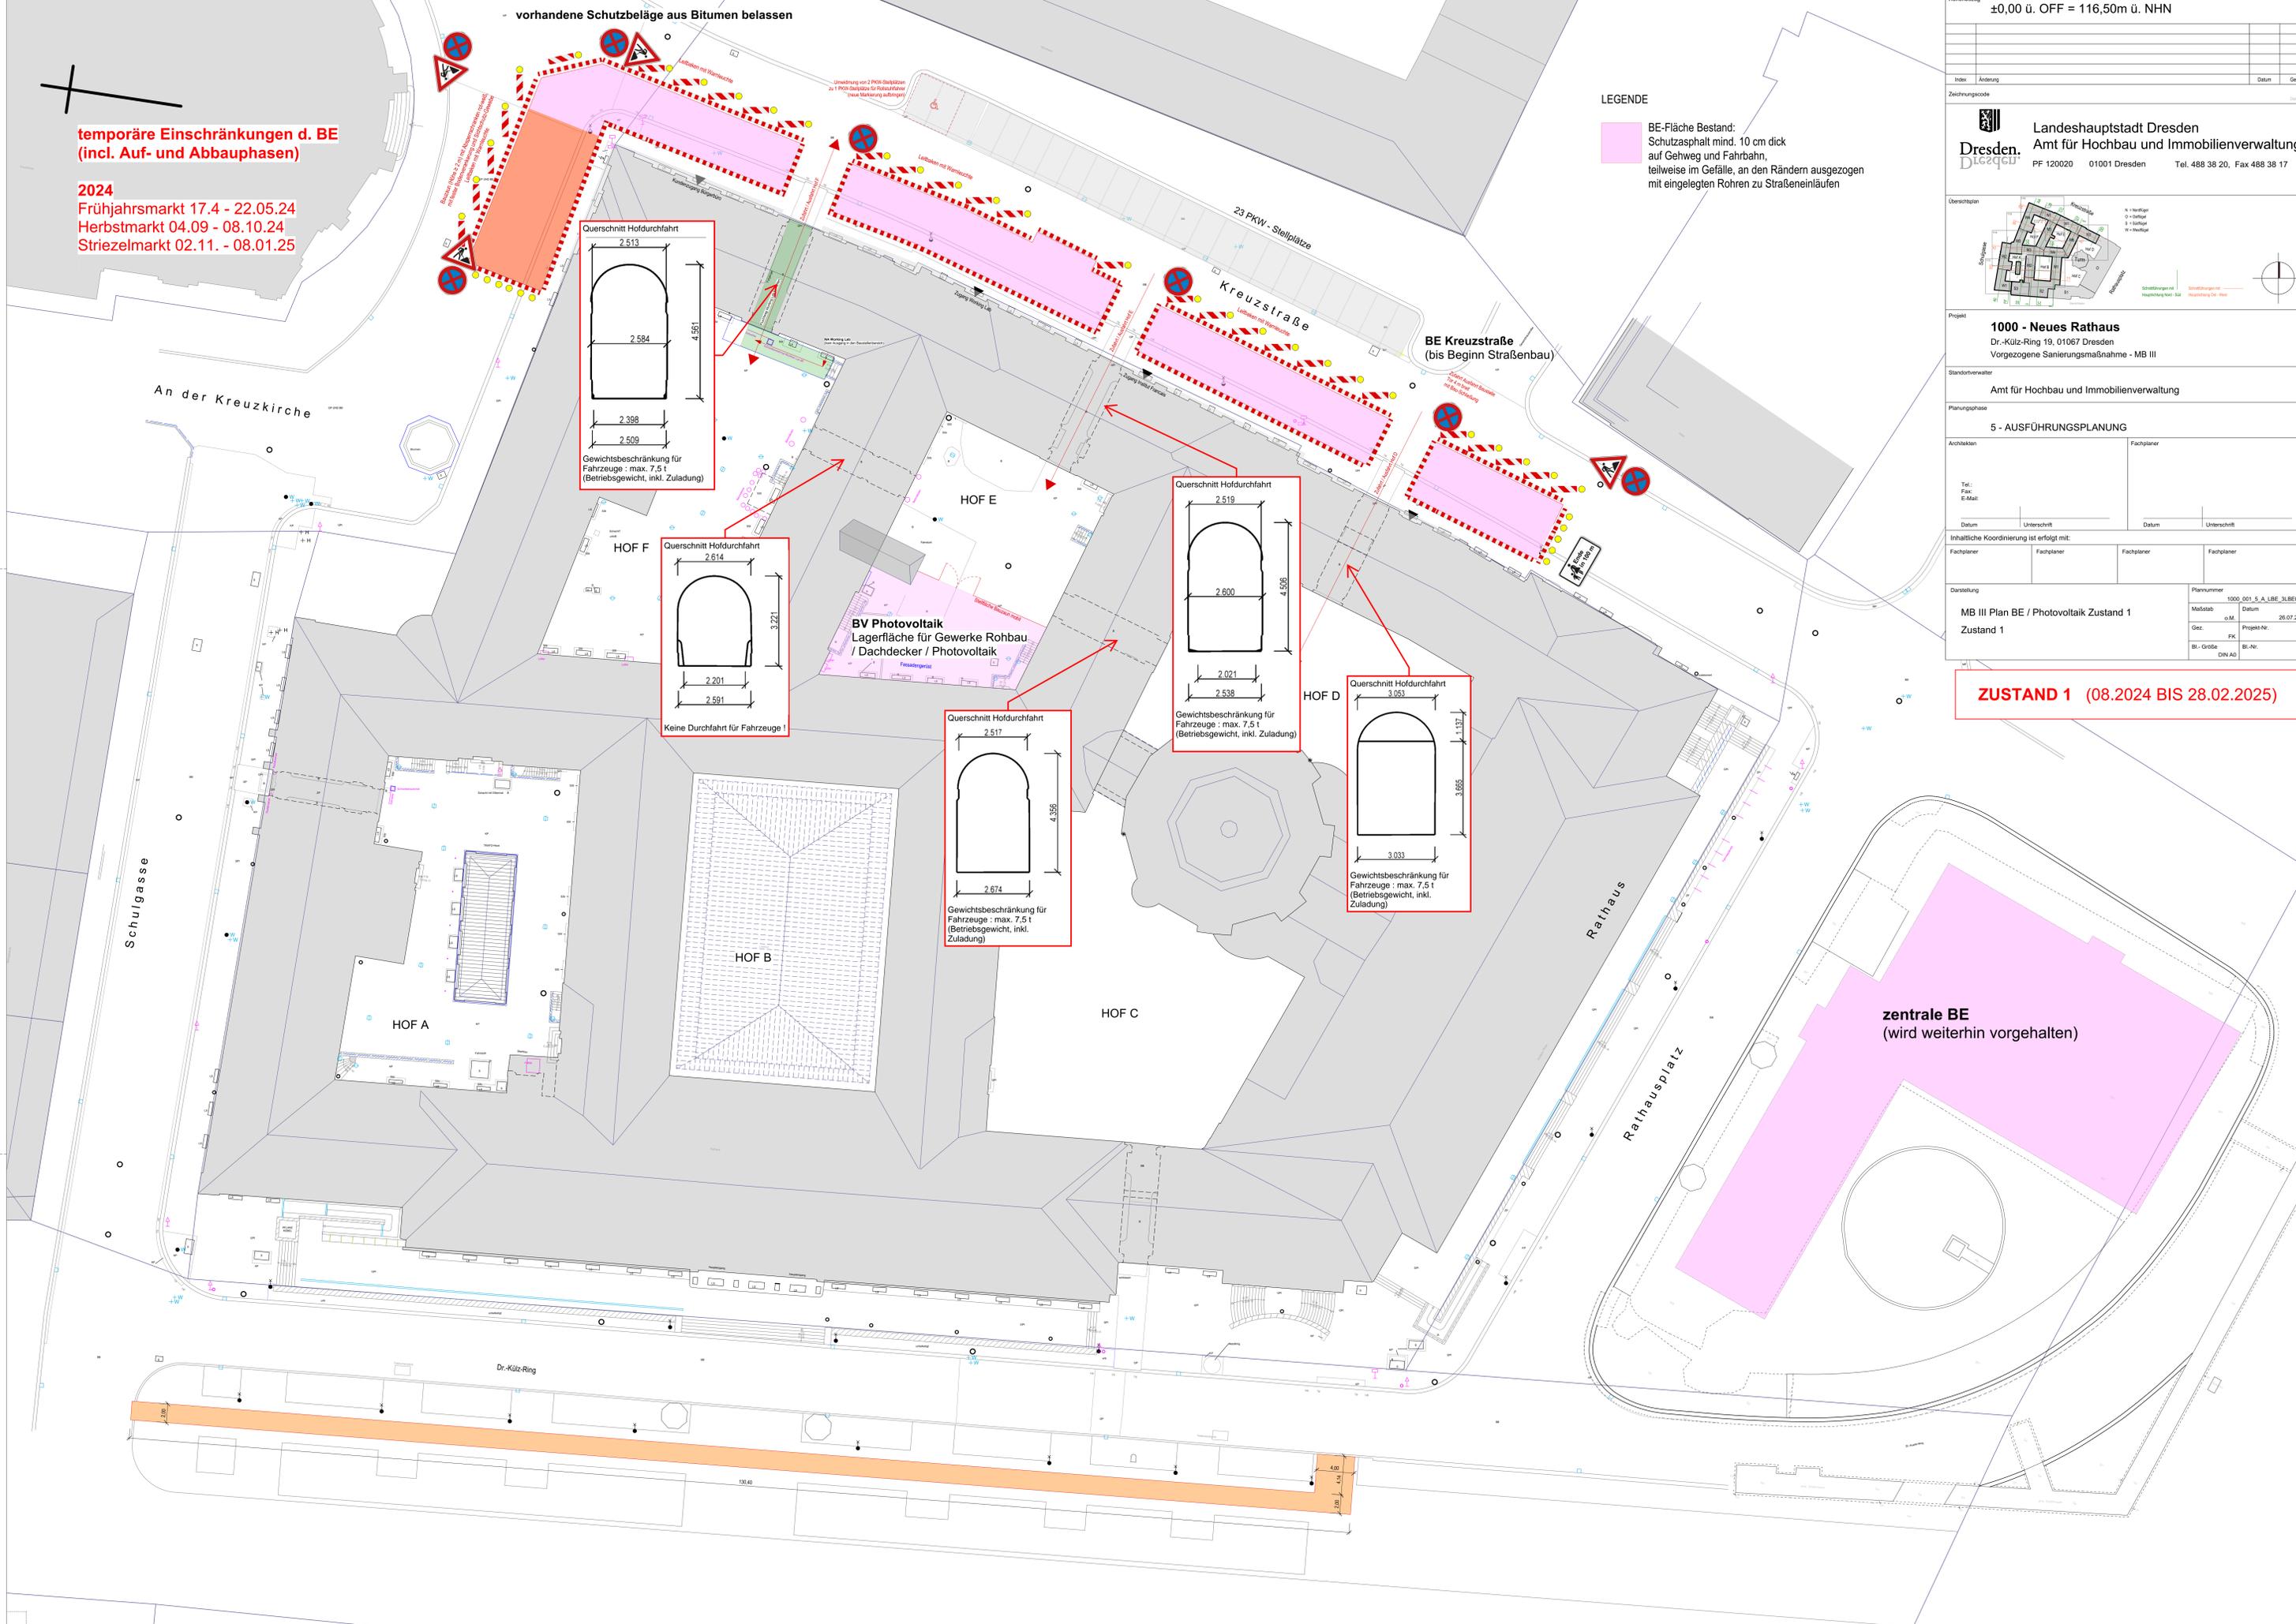


zentrale BE
(wird weiterhin vorgehalten)

±0,00 ü. OFF = 116,50m ü. NHN

| | | | |
|-------|----------|-------|------|
| Index | Änderung | Datum | Gez. |
| | | | |
| | | | |
| | | | |

Landeshauptstadt Dresden
 Amt für Hochbau und Immobilienverwaltung
 PF 120020 01001 Dresden Tel. 488 38 20, Fax 488 38 17

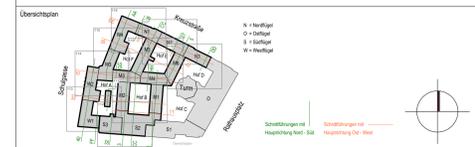

Projekt **1000 - Neues Rathaus**
 Dr.-Külz-Ring 19, 01087 Dresden
 Vorgezogene Sanierungsmaßnahme - MB III

Standortverwalter **Amt für Hochbau und Immobilienverwaltung**

Planungsphase **5 - AUSFÜHRUNGSPLANUNG**

| | | | |
|-----------|--------------|-------|--------------|
| Architekt | Fachplaner | | |
| | | | |
| Tel. | | | |
| Fax | | | |
| E-Mail | | | |
| Datum | Unterschrift | Datum | Unterschrift |

Inhaltliche Koordinierung ist erfolgt mit:
 Fachplaner Fachplaner Fachplaner Fachplaner

| | | |
|---|-----------------------------|-------------|
| Darstellung | Plannummer | |
| MB III Plan BE / Photovoltaik Zustand 2 | 1000_001_5_A_LBE_3LBE02_... | |
| | Maßstab | Datum |
| | o.M. | 25.07.2024 |
| | Gez. | Projekt-Nr. |
| | SI - Größe | SI-Nr. |
| | DIN A0 | |








ZUSTAND 2 (28.02.2025 - 11.08.2025)

temporäre Einschränkungen d. BE
 (incl. Auf- und Abbauphasen)

2025
 Frühjahrsmarkt 10.04. - 20.05.25
 Herbstmarkt 03.09. - 07.10.25
 Striezelmarkt 27.10. - 10.01.26

LEGENDE

BE-Fläche Bestand:
 Schutzasphalt mind. 10 cm dick
 auf Gehweg und Fahrbahn,
 teilweise im Gefälle, an den Rändern ausgezogen
 mit eingelegten Röhren zu Straßeneinläufen

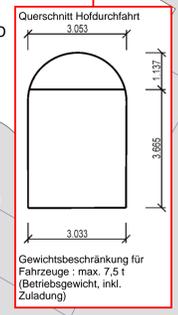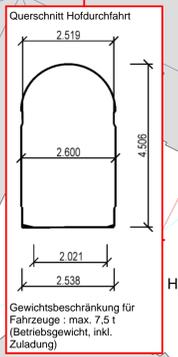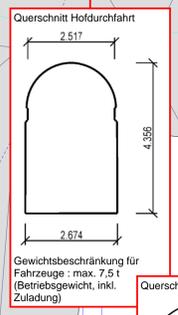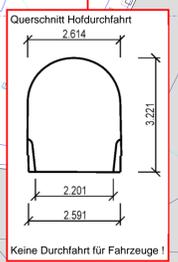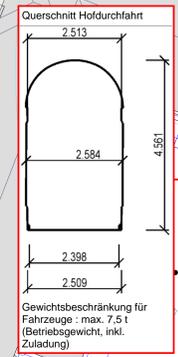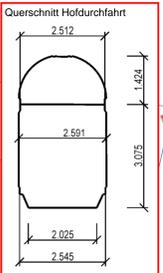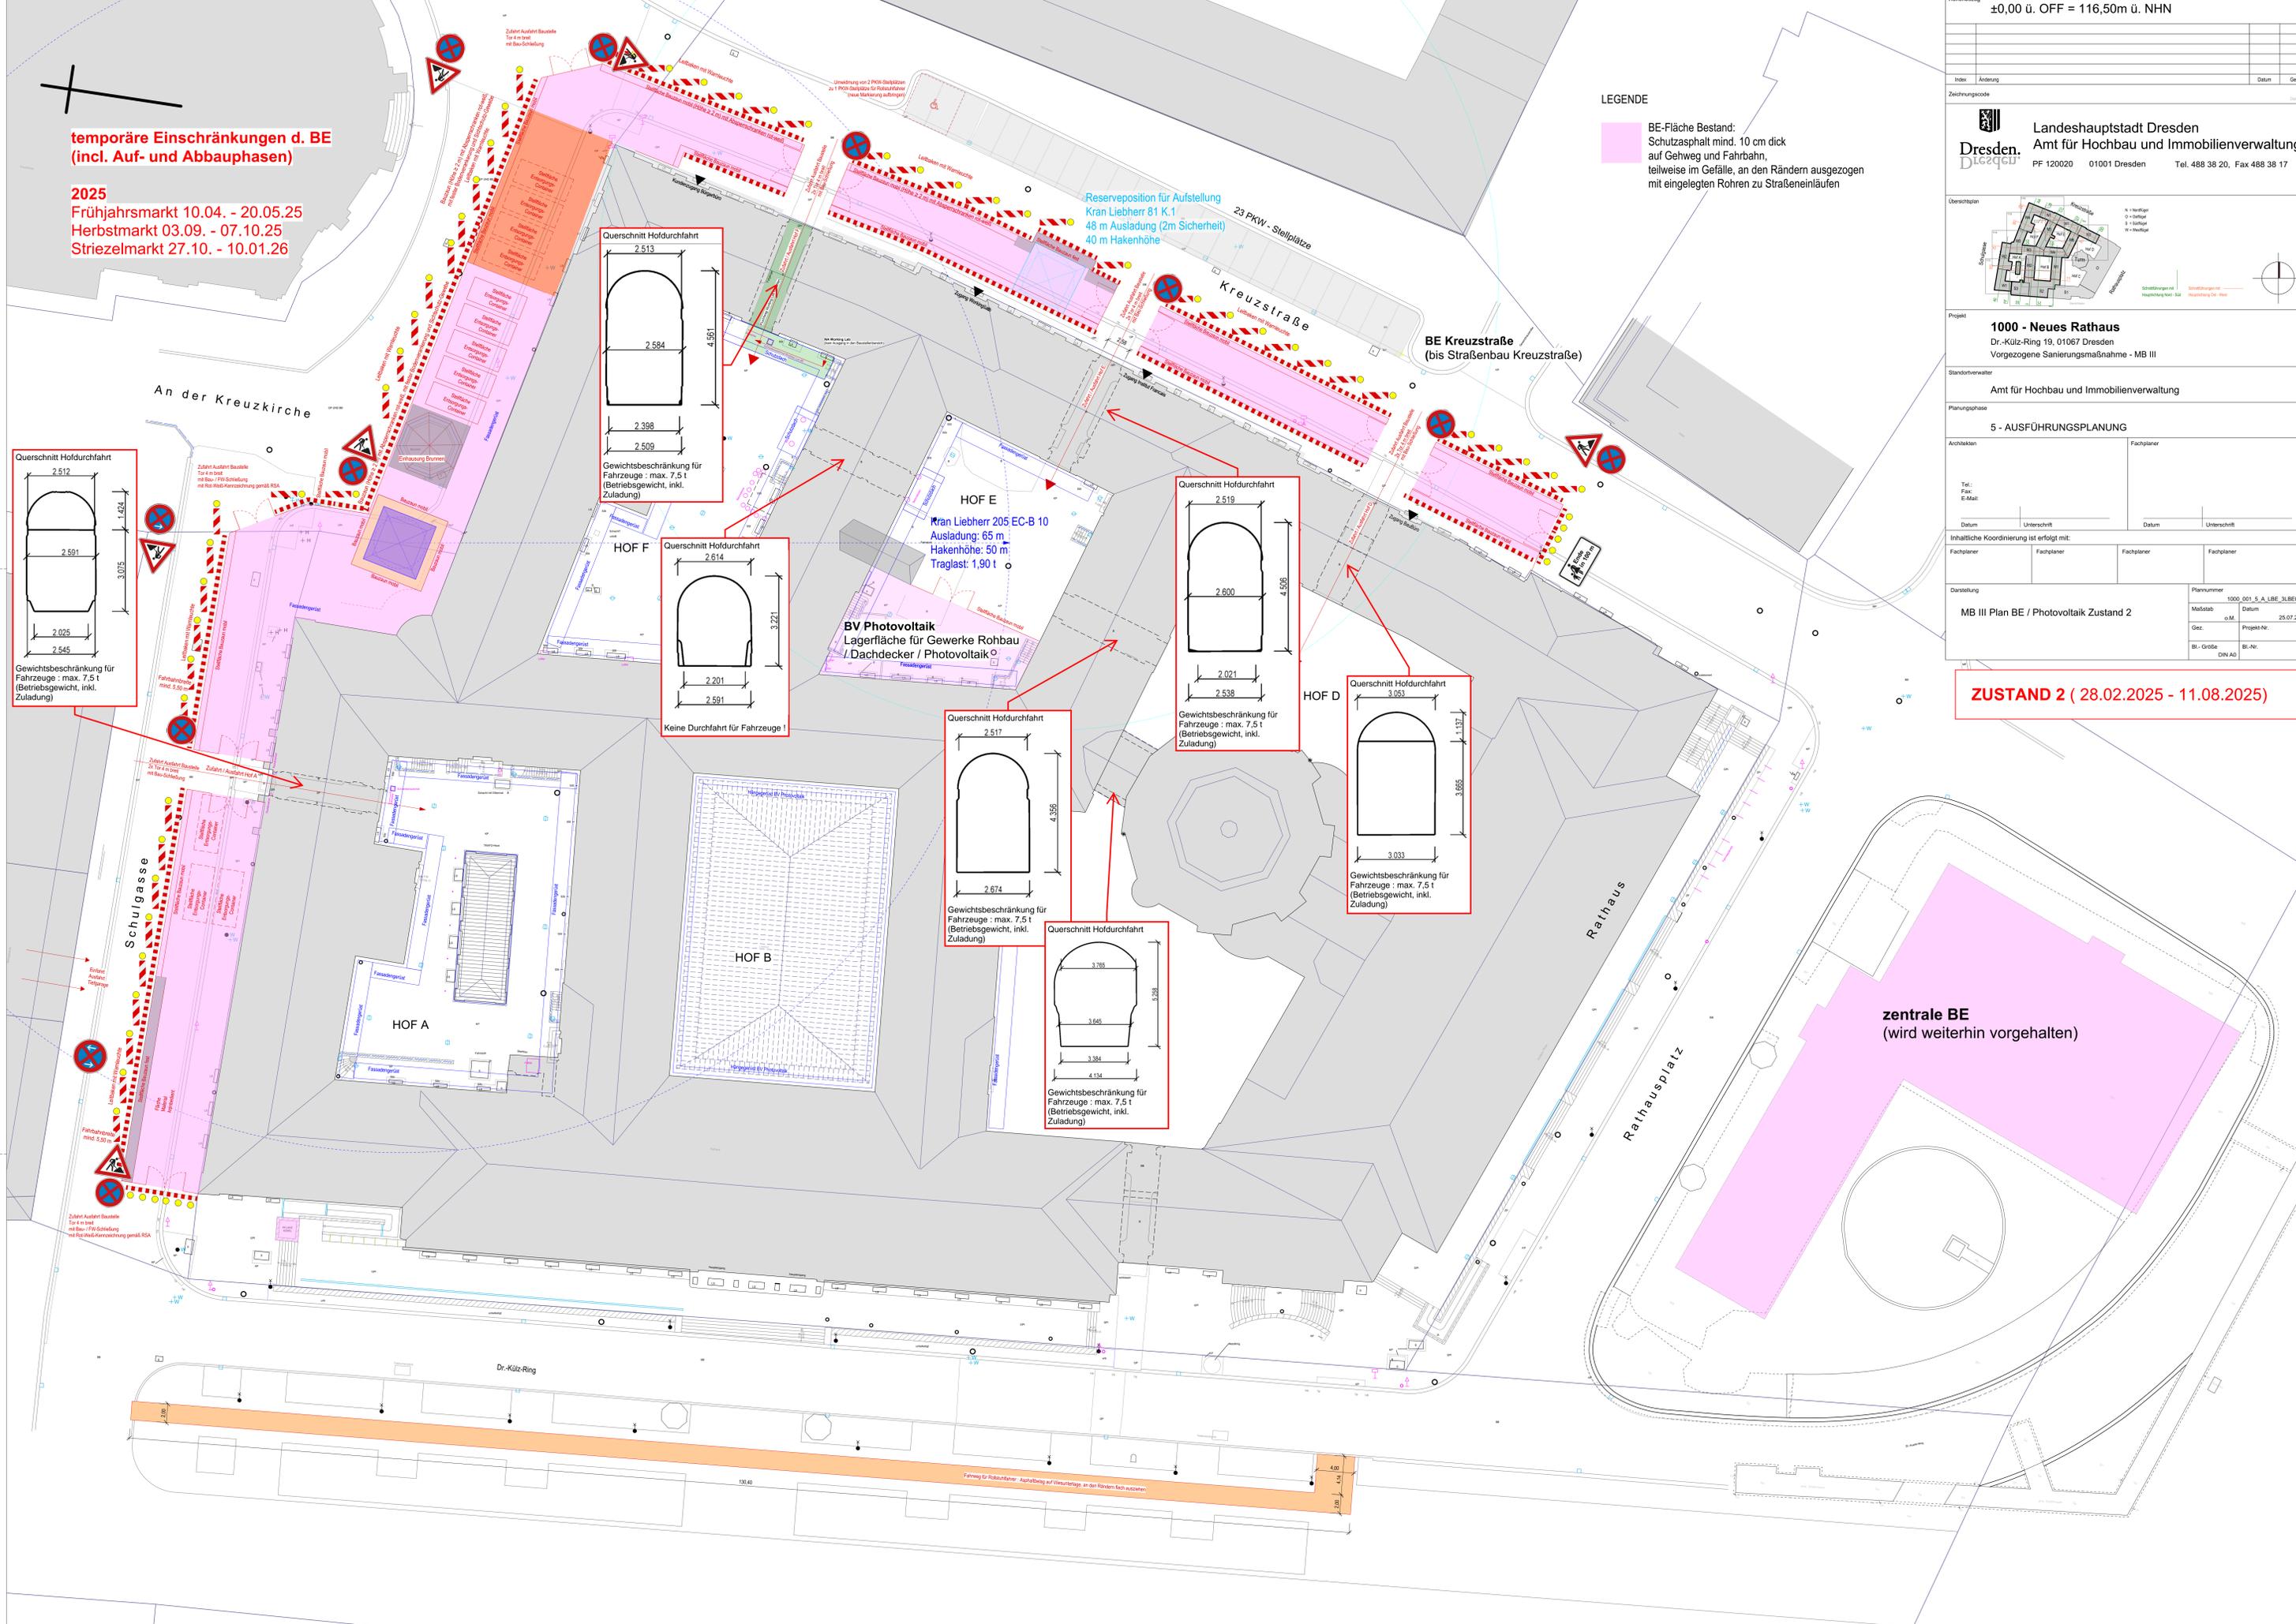

Reserveposition für Aufstellung Kran Liebherr 81 K-1
 48 m Ausladung (2m Sicherheit)
 40 m Hakenhöhe

HOF E
 Kran Liebherr 205 EC-B 10
 Ausladung: 65 m
 Hakenhöhe: 50 m
 Traglast: 1.90 t

BV Photovoltaik
 Lagerfläche für Gewerke Rohbau / Dachdecker / Photovoltaik

zentrale BE
 (wird weiterhin vorgehalten)

BE Kreuzstraße
 (bis Straßenbau Kreuzstraße)

An der Kreuzkirche

Schulgasse

Rathaus

Rathausplatz

Dr.-Külz-Ring



Fahrweg für Baubehälter: Anfahrtrasse auf Vorkantlage, an den Rändern hoch ausheben

temporäre Einschränkungen d. BE (incl. Auf- und Abbauphasen)

2025
Herbstmarkt 03.09. - 07.10.25
Striezelmarkt 27.10. - 10.01.26

2026
Frühjahrsmarkt 15.04. - 19.05.26
Herbstmarkt 02.09. - 06.10.26
Striezelmarkt 26.10. - 09.01.27

2027
Frühjahrsmarkt 20.04. - 25.05.27
Herbstmarkt 01.09. - 05.10.27
Striezelmarkt 25.10. - 08.01.27

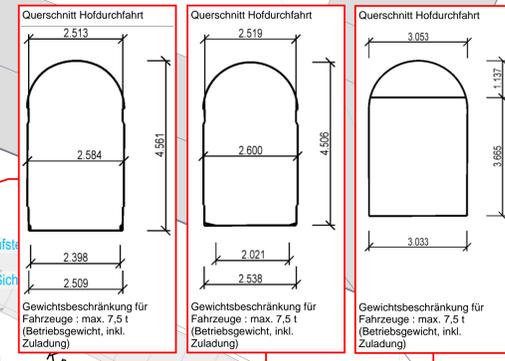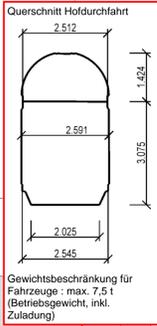


LEGENDE

- BE-Fläche: Schutzasphalt mind. 10 cm dick auf Gehweg und Fahrbahn, teilweise im Gefälle, an den Rändern ausziehen mit eingelegten Röhren zu Straßeneinläufen
- Standort Turmdrehkran

±0,00 ü. OFF = 116,50m ü. NHN

| Index | Änderung | Datum | Gez. |
|-------|----------|-------|------|
| | | | |

Dresden
Landeshauptstadt Dresden
Amt für Hochbau und Immobilienverwaltung
PF 120020 01001 Dresden Tel. 488 38 20, Fax 488 38 17

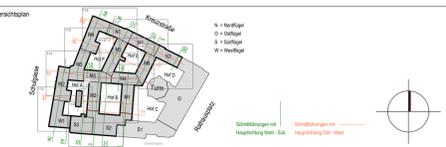

Projekt
1000 - Neues Rathaus
Dr.-Külz-Ring 19, 01067 Dresden
Vorgezogene Sanierungsmaßnahme - MB III

Standortverwalter: Amt für Hochbau und Immobilienverwaltung

Planungsphase: **5 - AUSFÜHRUNGSPLANUNG**

| Datum | Unterschrift | Datum | Unterschrift |
|-------|--------------|-------|--------------|
| | | | |

Inhaltliche Koordinierung ist erfolgt mit:
Fachplaner

| Darstellung | Plannummer | Datum |
|---|-----------------------------|------------|
| MB III Plan BE / Zustand 3 Baustelleneinrichtung MB III Photovoltaik | 1000_001_5_A_LBE_3LBE03_... | 25.07.2024 |

ZUSTAND 3 (AB 11.08.2025)

